






Plano de situación 1:15000

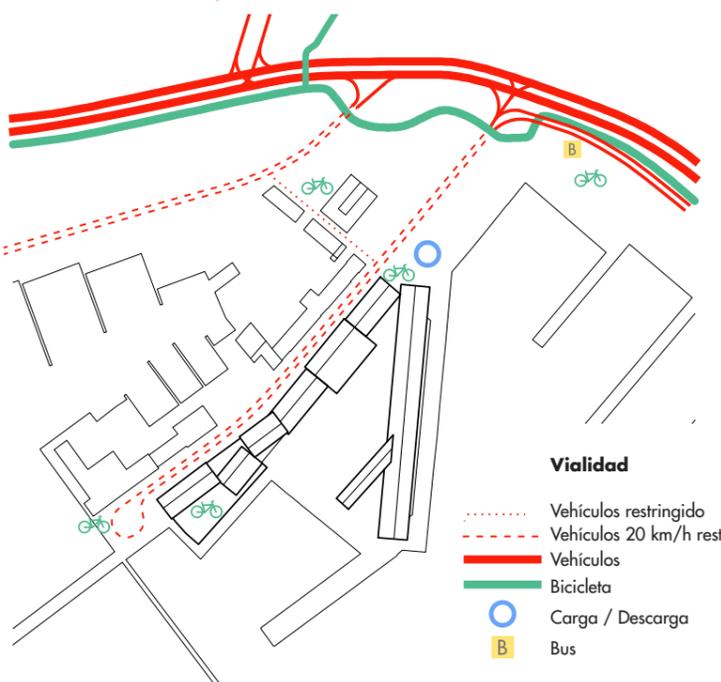

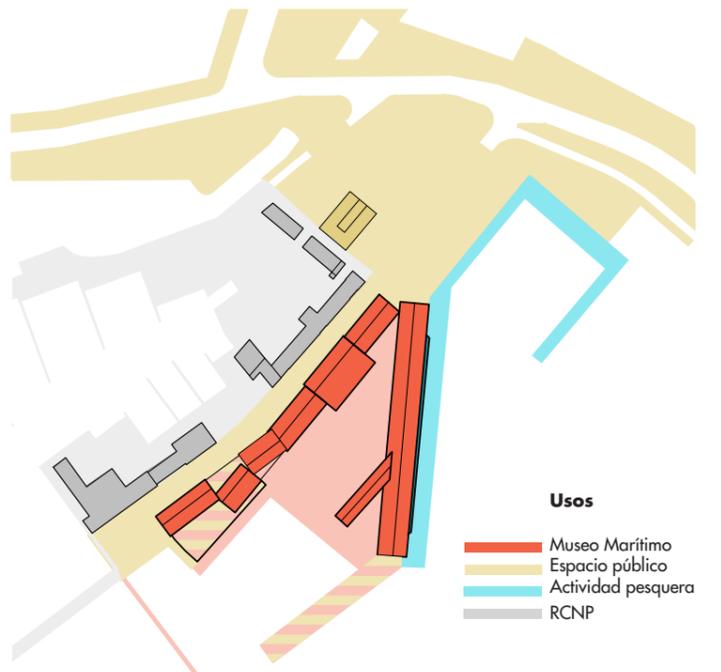


Vista Plaza Jardines de San Telmo

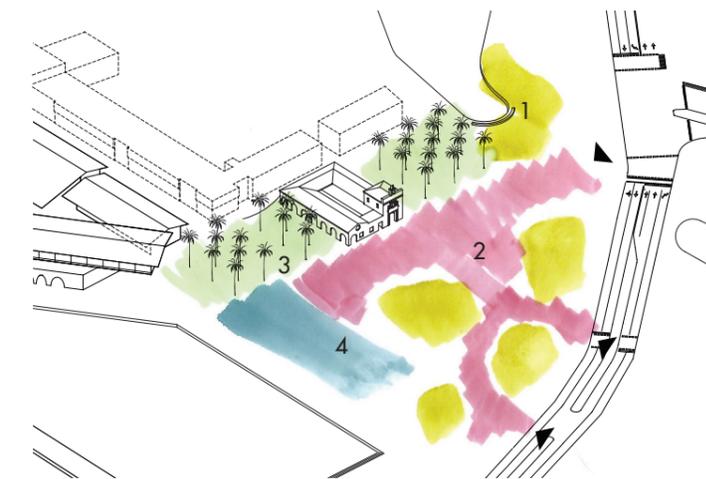


La plaza se organiza en 4 zonas:


1. Las bolsas de vegetación que conectan y extienden el Paseo Marítimo;
2. La zona dura como resultado de los flujos peatonales con integración de equipamiento urbano e respetando los árboles singulares existentes.
3. Bosque de palmeras como telón de fondo de la plaza;
4. Zona libre multiusos (salón náutico, conciertos, cinema a la fresca, mercadillos, eventos deportivos, etc...).

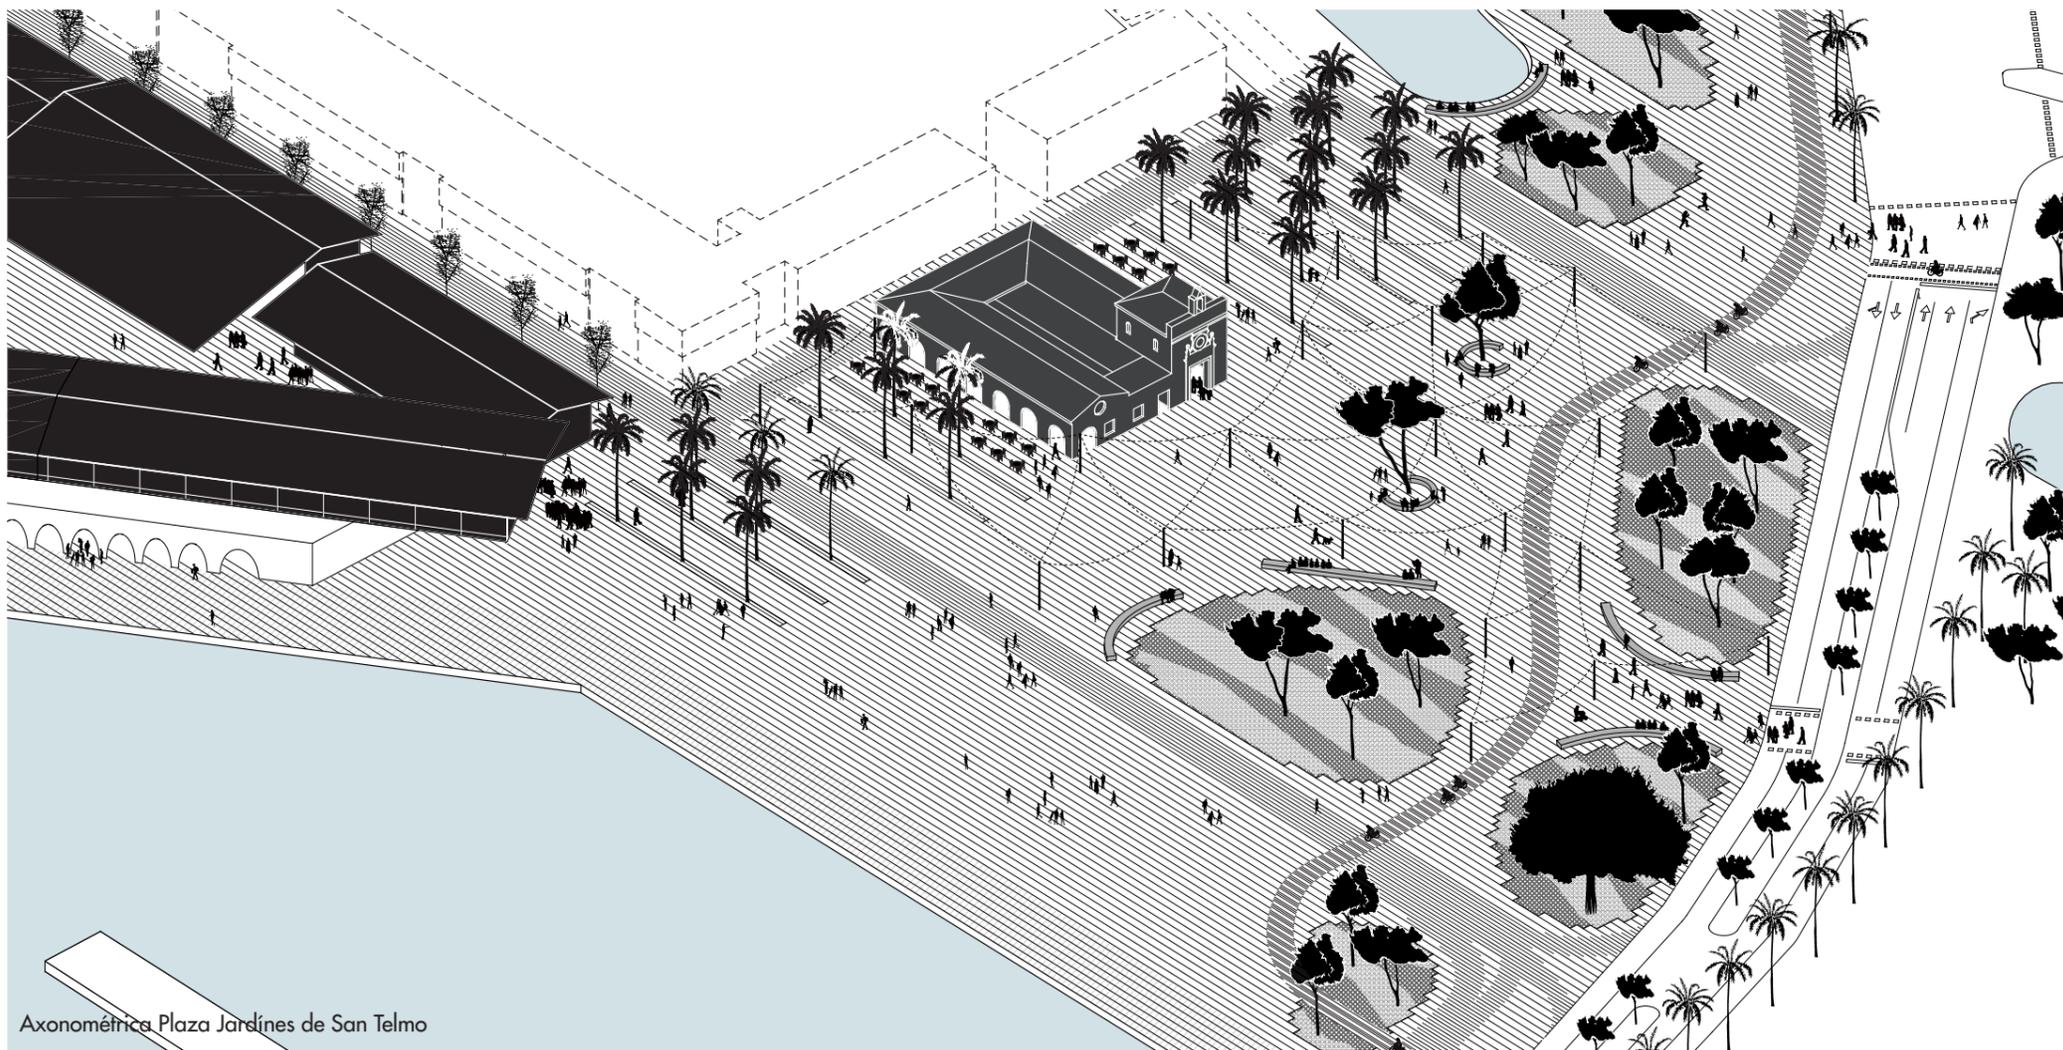


Axonométrica Plaza Jardines de San Telmo

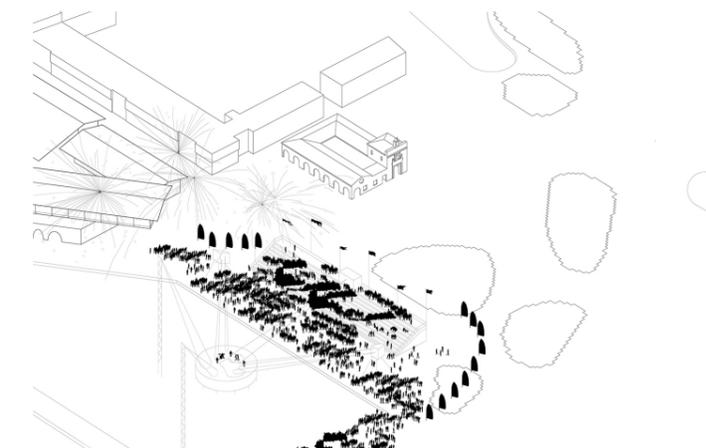

Situación de concierto con escenario sobre el agua

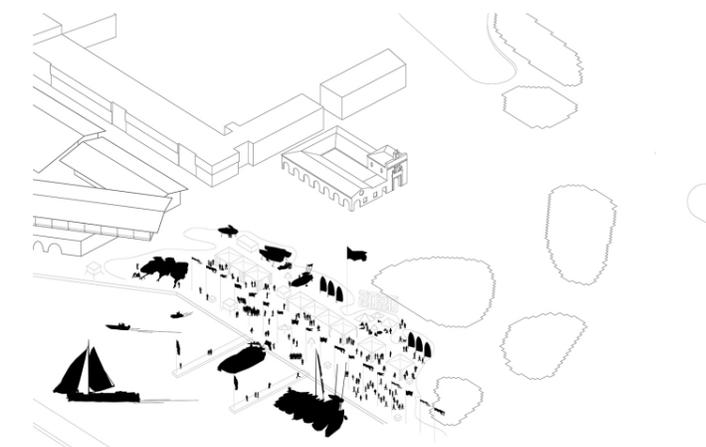


Situación feria náutica

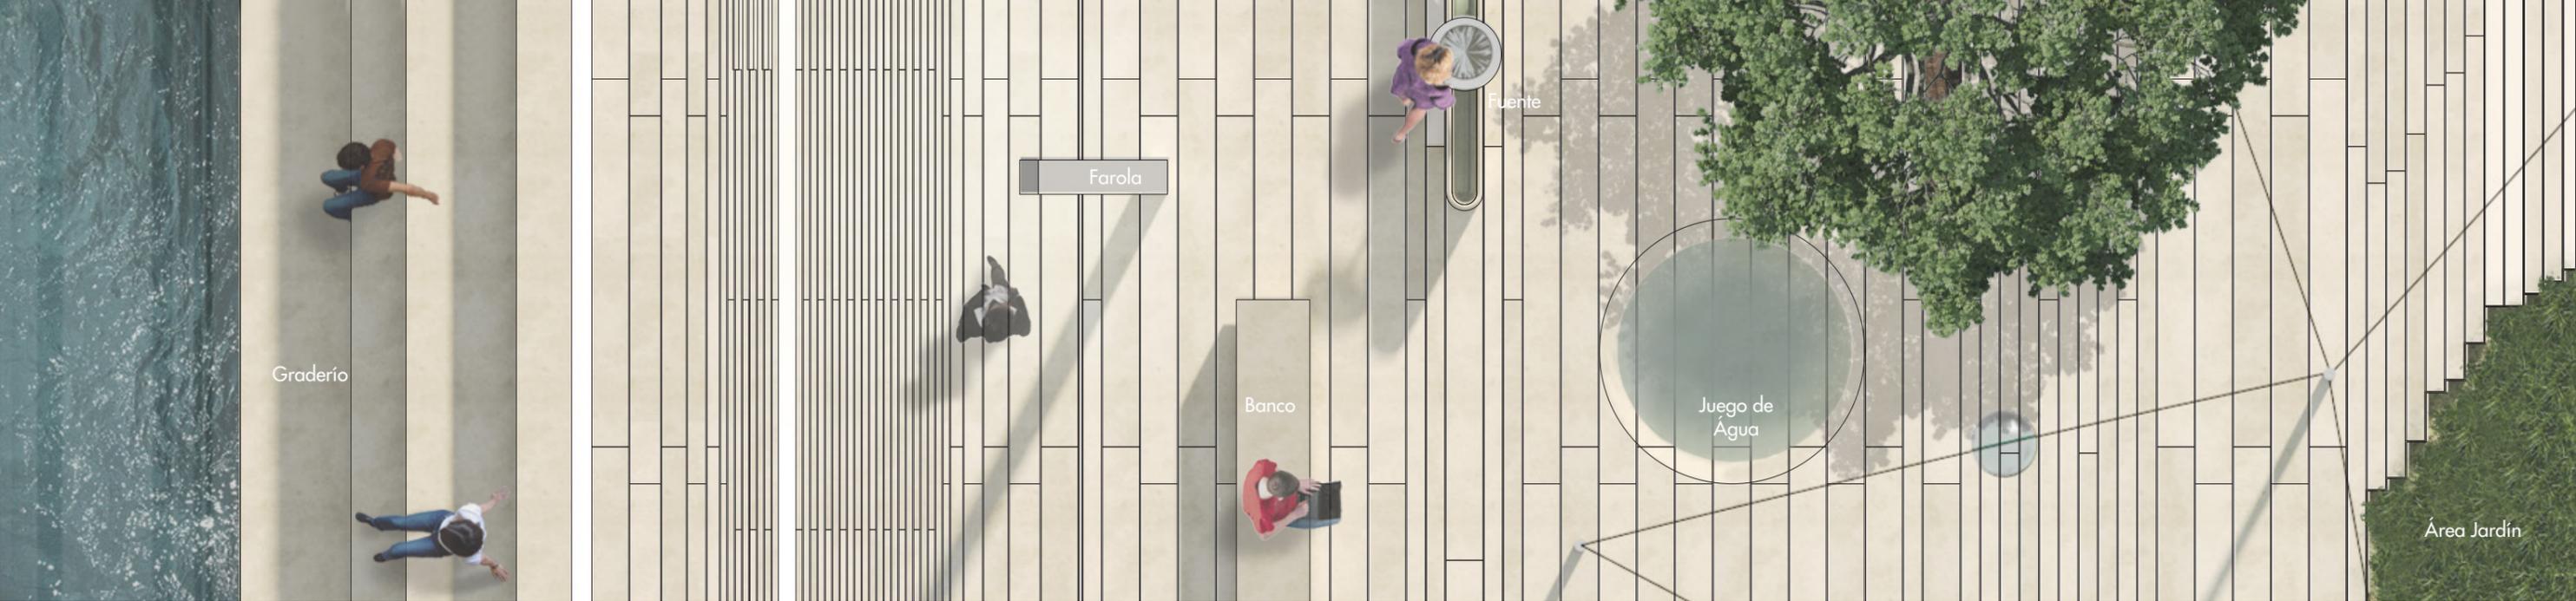


Planta detalle: concepto y actividades . Plaza Jardines de San Telmo 1:50


Concepto Materialidad:

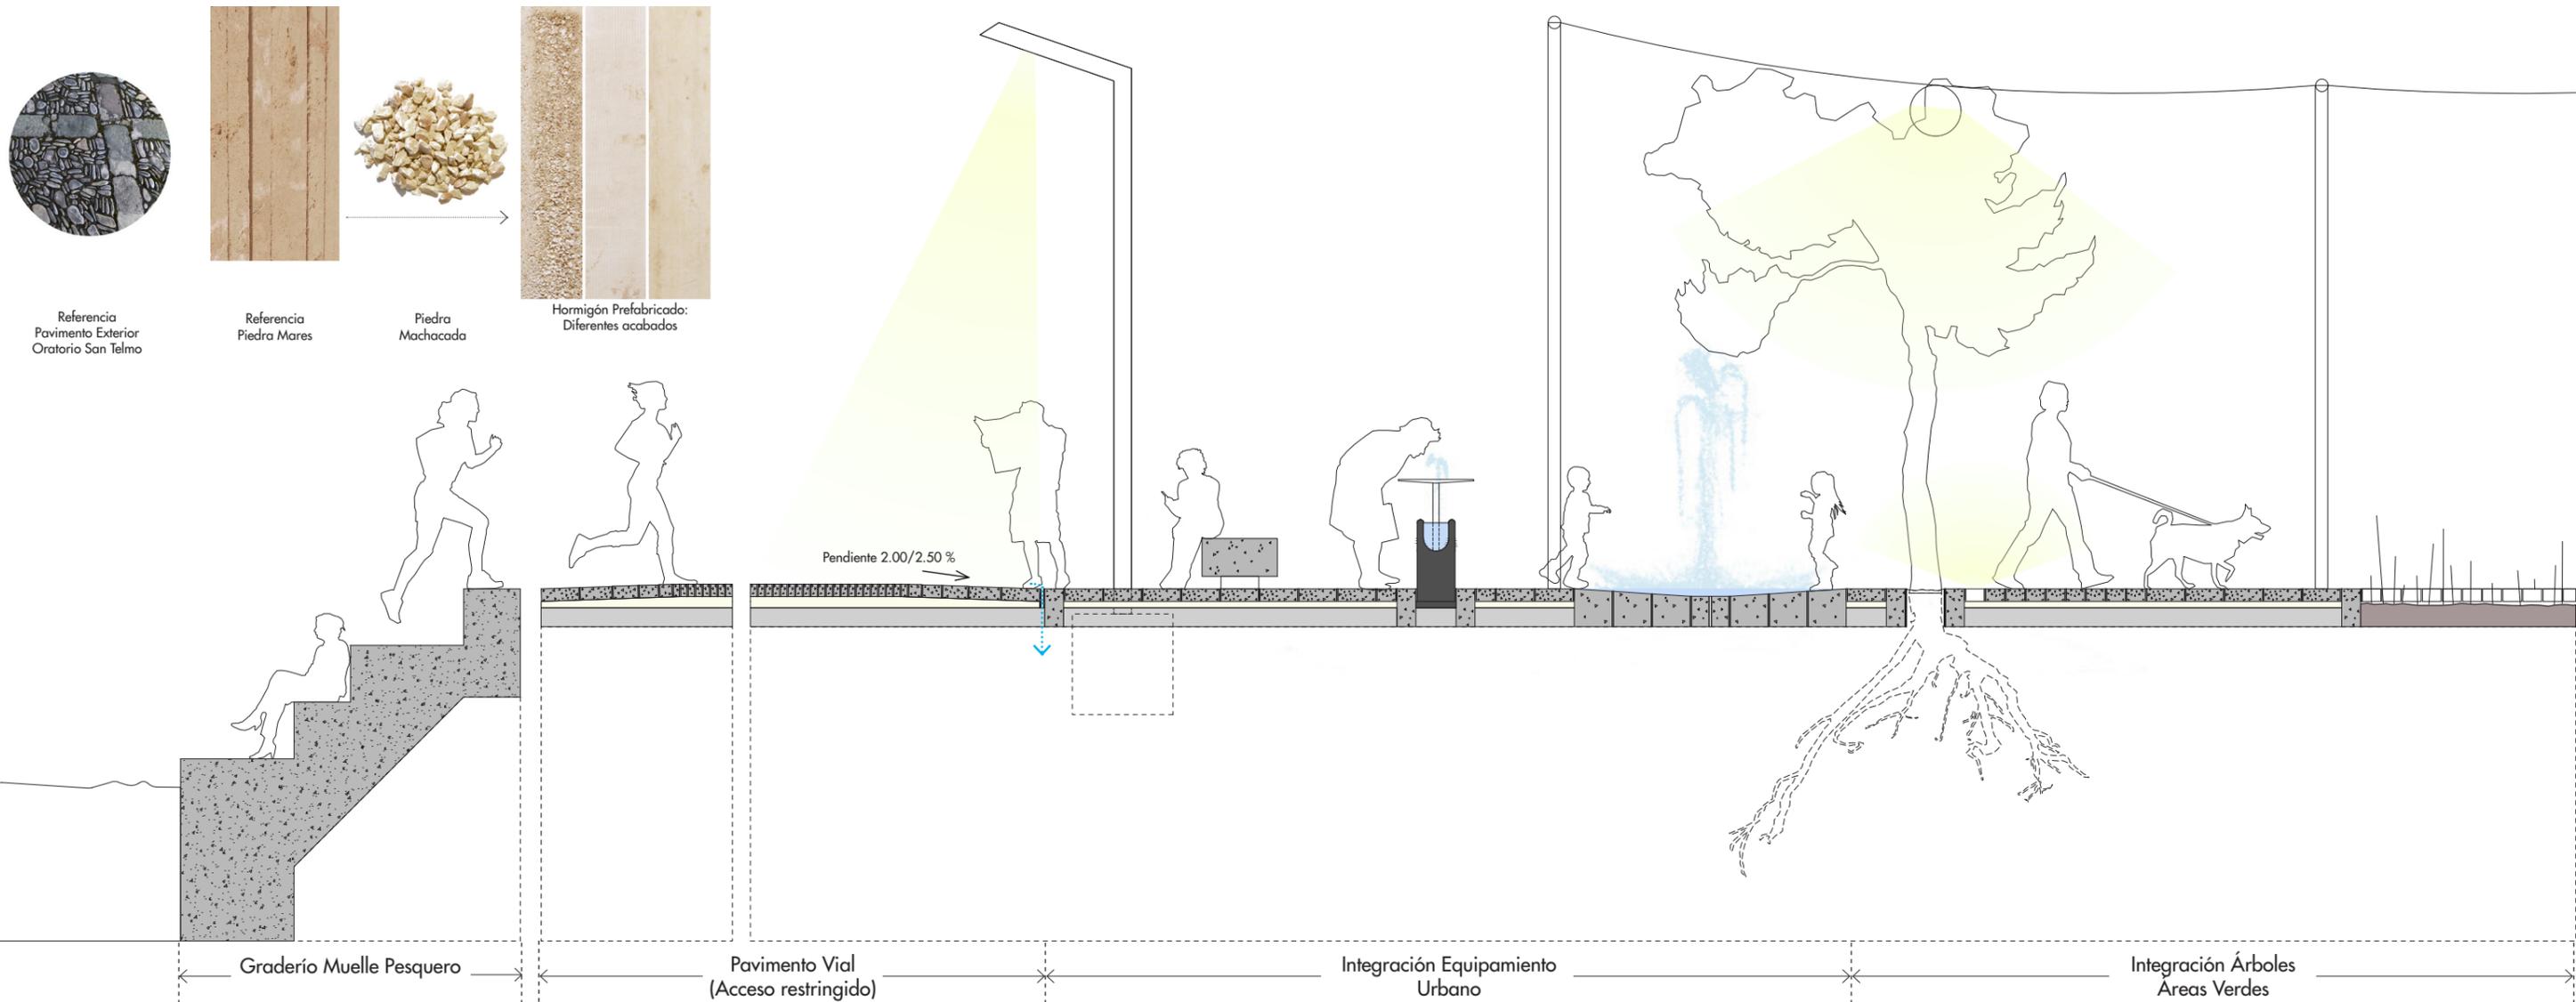

Sección detalle: concepto y actividades . Plaza Jardines de San Telmo 1:50

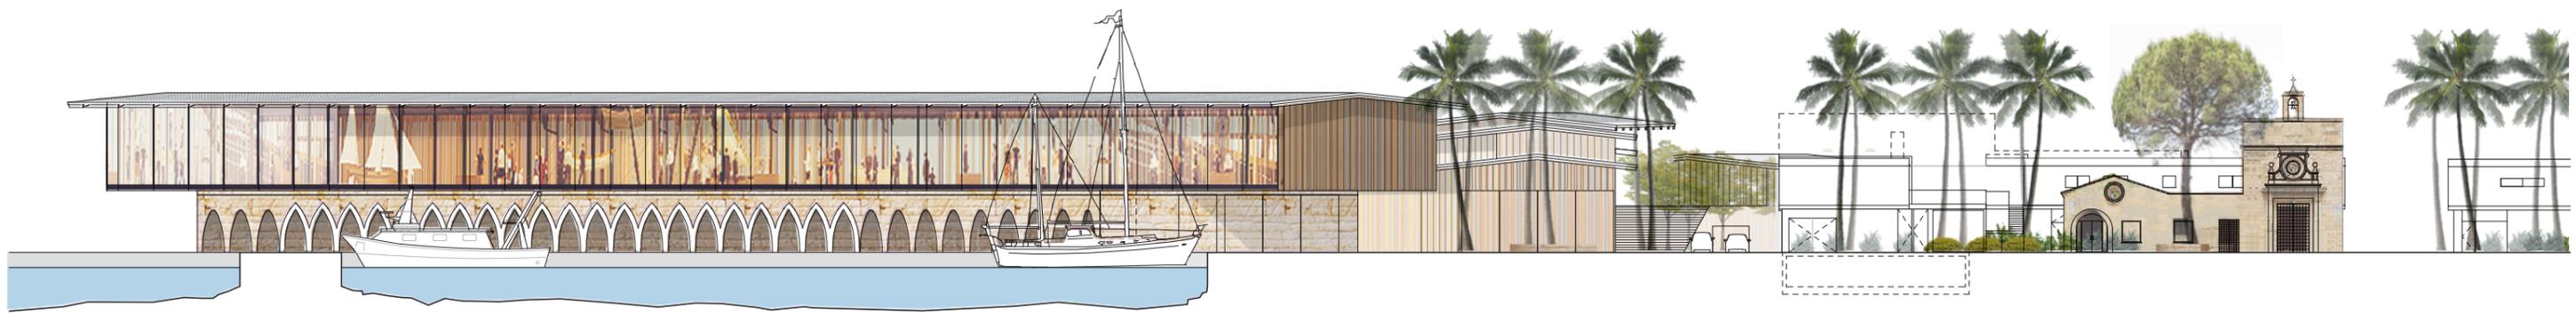



Sección por Plaza de los Jardines de San Telmo E 1:500

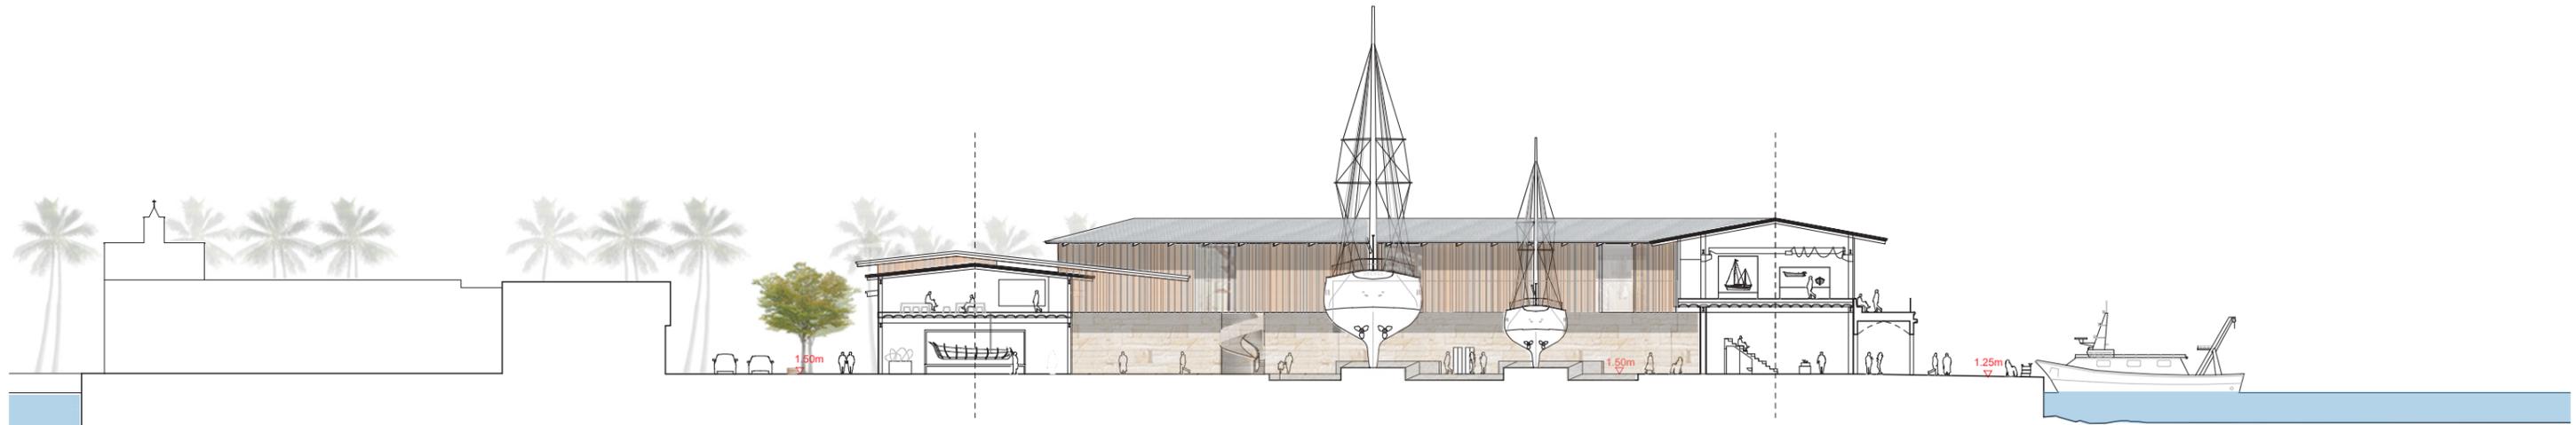

Sección por Patio del Museo Marítimo E 1:500



La nave principal se afirma como una gran vitrina que muestra su contenido expositivo a la ciudad. Desde su interior ofrece una gran panorámica del casco antiguo y del mar.

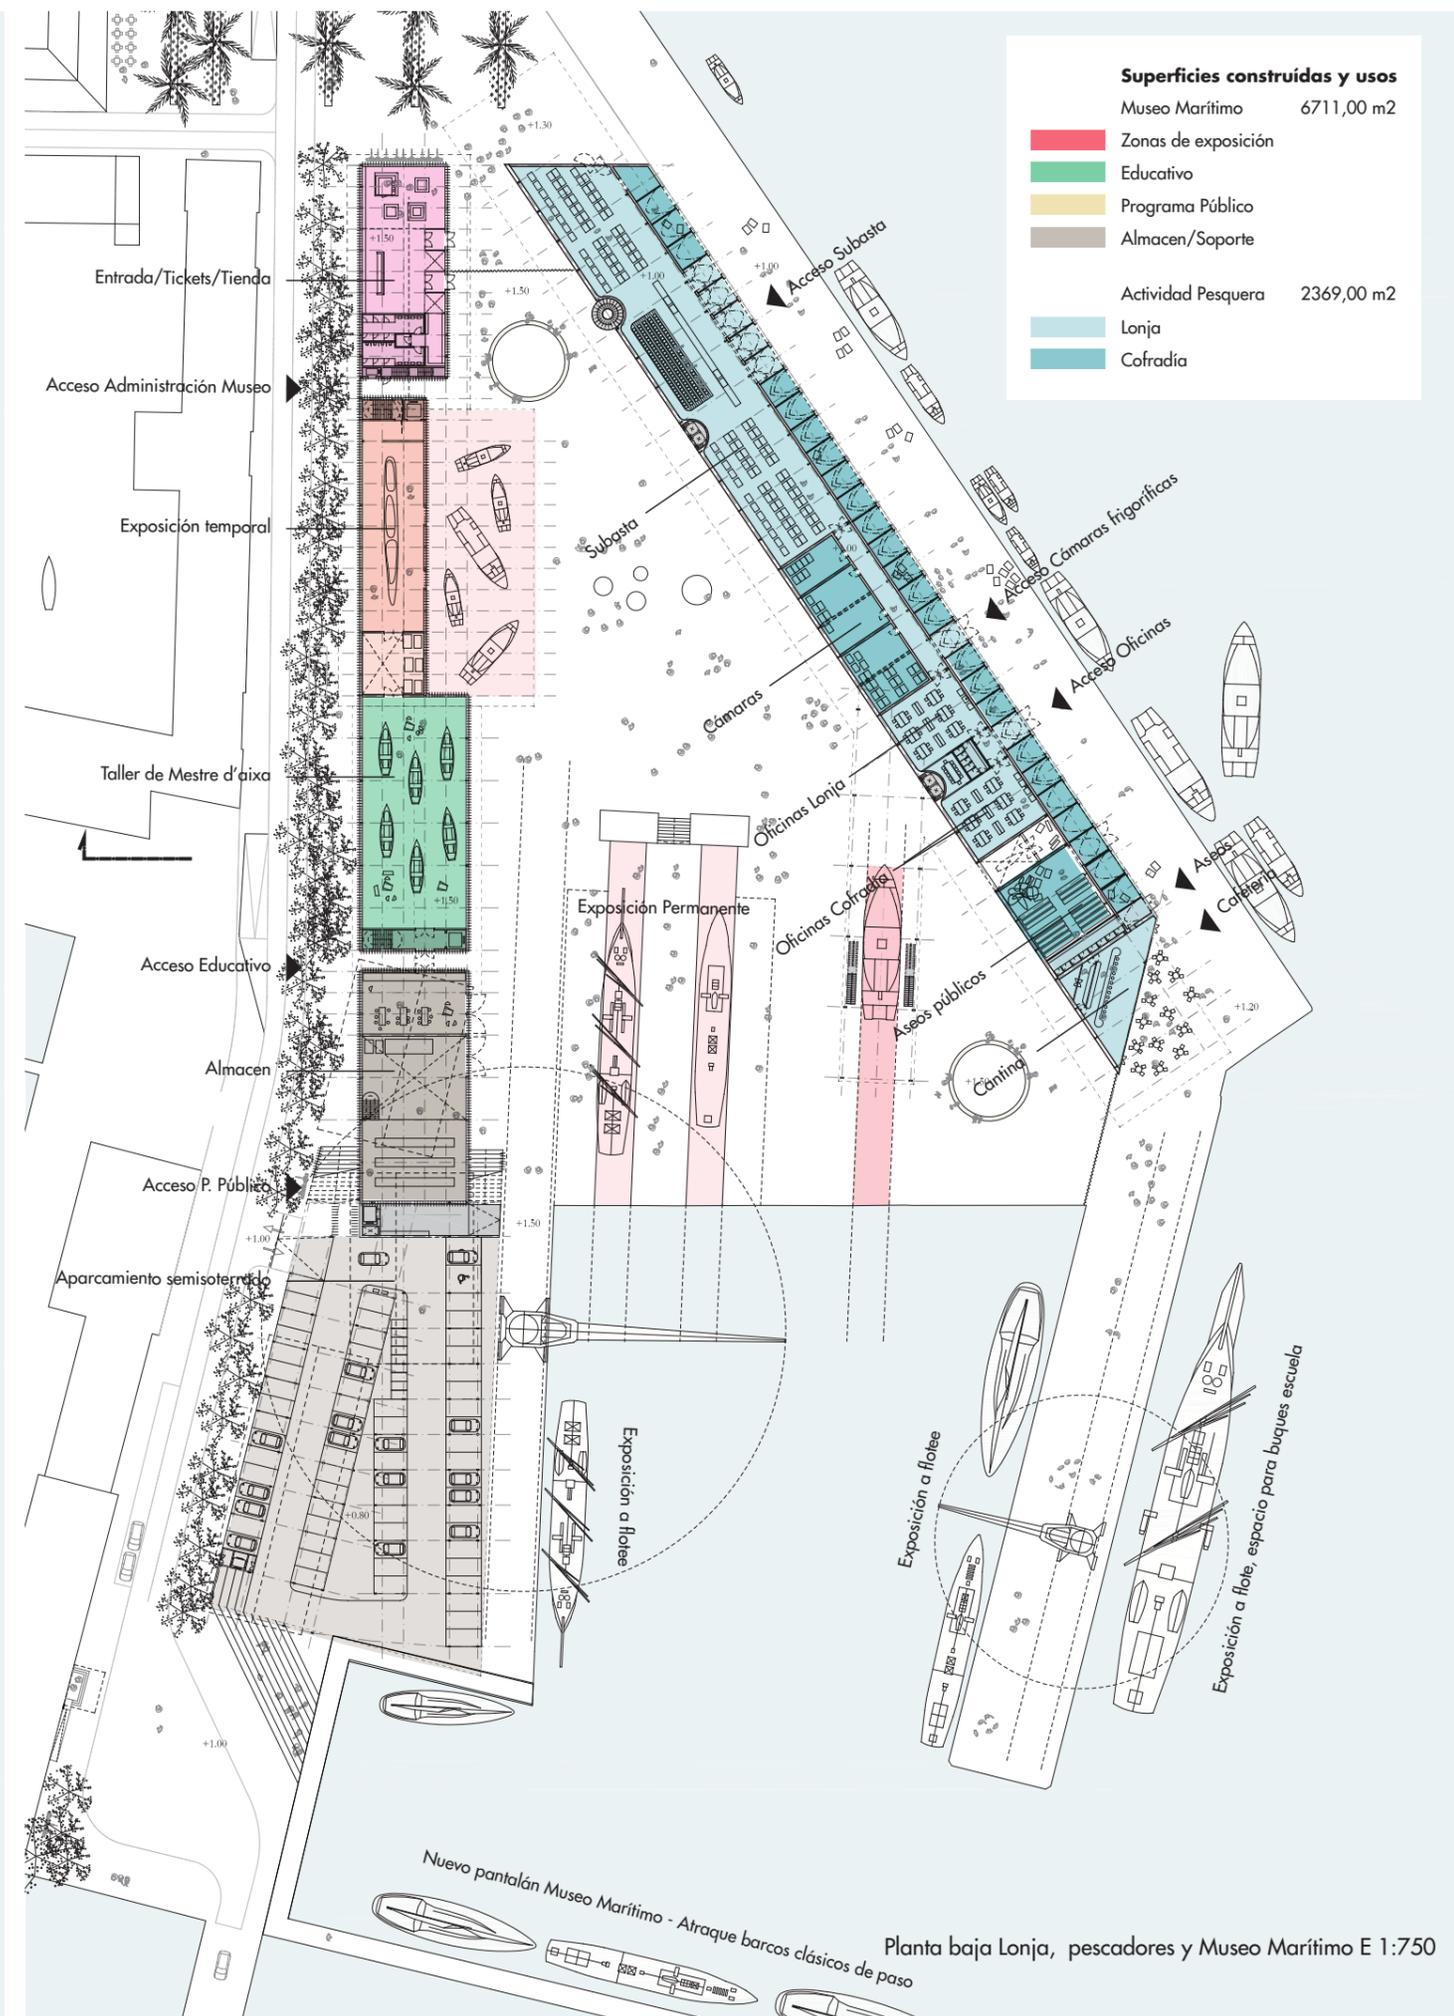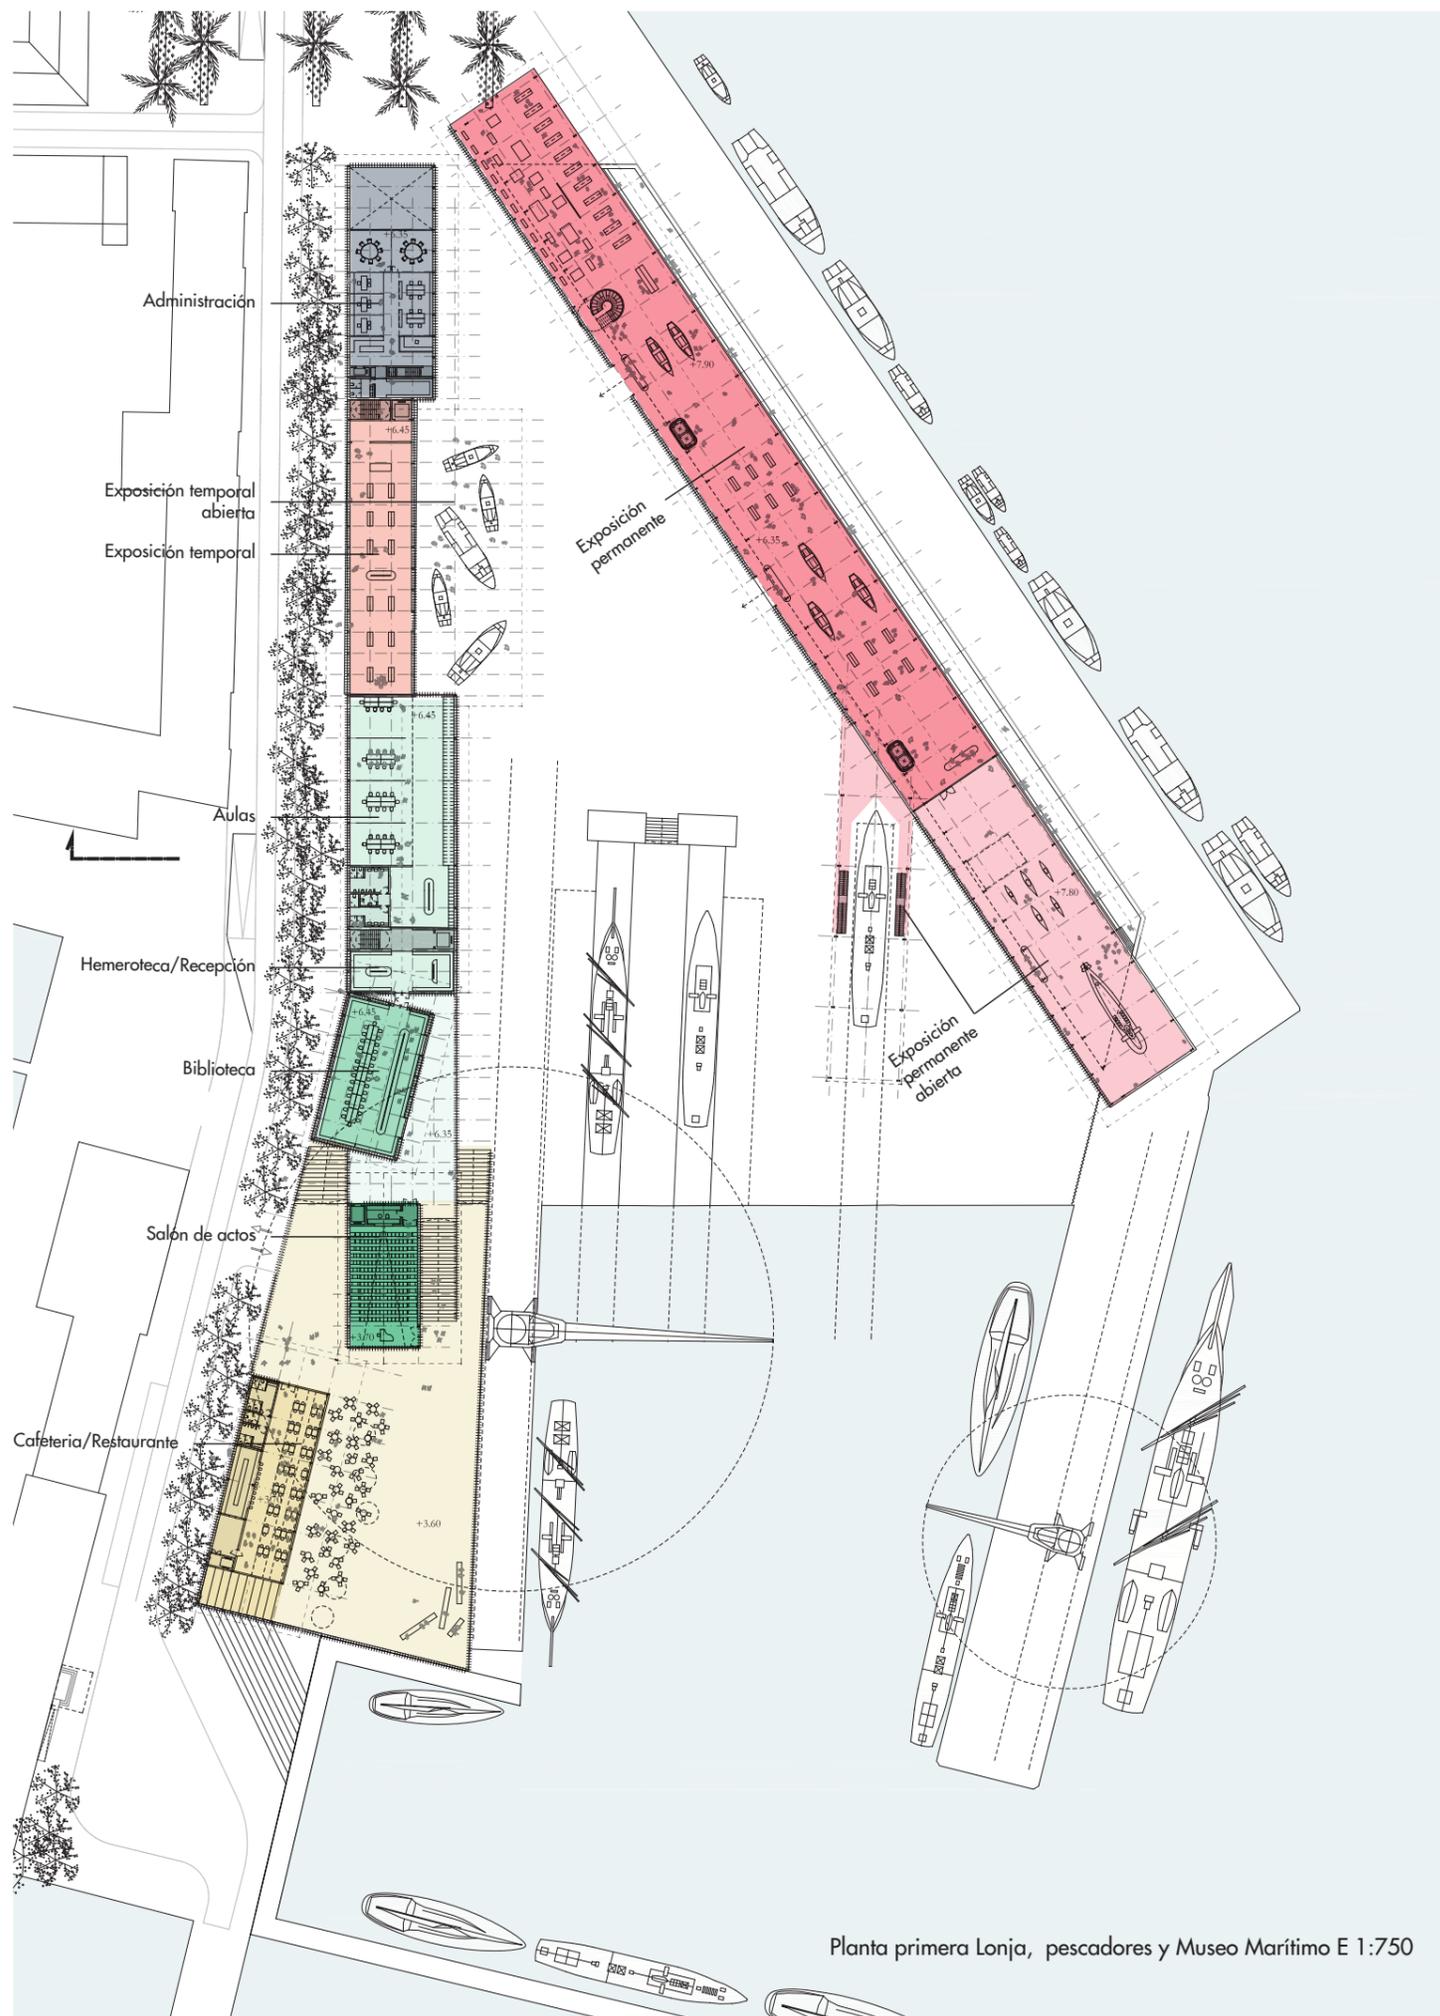

Superficies construidas y usos

Museo Marítimo	6711,00 m2
Zonas de exposición	
Educativo	
Programa Público	
Almacén/SopORTE	
Actividad Pesquera	2369,00 m2
Lonja	
Cofradía	