



Port de la Savina

“Acondicionamiento de viales y zonas peatonales de acceso al puerto de la Savina”

“Acondicionamiento de viales y zonas peatonales de acceso al puerto de la Savina”

Con este proyecto de ordenación del puerto de la Savina, la Autoridad Portuaria de Balears pretende una actuación integral, homogeneizadora y con clara voluntad urbana.

Se prevé reforzar el carácter estancial del puerto, dotando de puntos de interés al entorno, y reforzando especialmente los recorridos para peatones y bicicletas. La apuesta consiste en eliminar el carácter “de paso” que actualmente tiene el puerto, para dotar de contenido atractivo, mediante acciones de cirugía urbana, todos los puntos de interés del puerto de la Savina.

El potencial paisajístico y cultural es elevado, y la oportunidad para aumentar la permanencia en la zona portuaria debe ser aprovechada para mejorar la acogida y presencia tanto del turismo como de los habitantes del Puerto de la Savina y de Formentera.

Port de la Savina



ZONA AFECTADA



“Acondicionamiento de viales y zonas peatonales de acceso al puerto de la Savina”

Previa a la licitación de las obras, se solicitan los siguientes informes:

- Informe a **Puertos del Estado** en cumplimiento del Art. 18.1.e) del RDL 2/2011). Puertos del Estado emite informe favorable sobre el Proyecto constructivo en fecha 30 de abril de 2018.
- Informe al **Consell de Insular de Formentera** sobre la constatación del cumplimiento del Plan Especial del puerto de la Savina, en cumplimiento del Art. 18.1.e) del RDL 2/2011. El Consell Insular de Formentera emite informe favorable en fecha 26 de febrero de 2018.

Port de la Savina



“Acondicionamiento de viales y zonas peatonales de acceso al puerto de la Savina”

Referencia: expediente P.O. 1085-G

Presupuesto de Licitación: 6.769.988,46€

Empresa adjudicataria de las obras: UTE Hermanos Parrot - Asfaltómeros

Presupuesto de Adjudicación: 5.432,915,74€

Plazo de licitación de las obras: Diez (10) meses


Fecha prevista del inicio de las obras: Noviembre 2018

Port de la Savina






Autoritat Portuària de Balears



1 – ESTADO ACTUAL

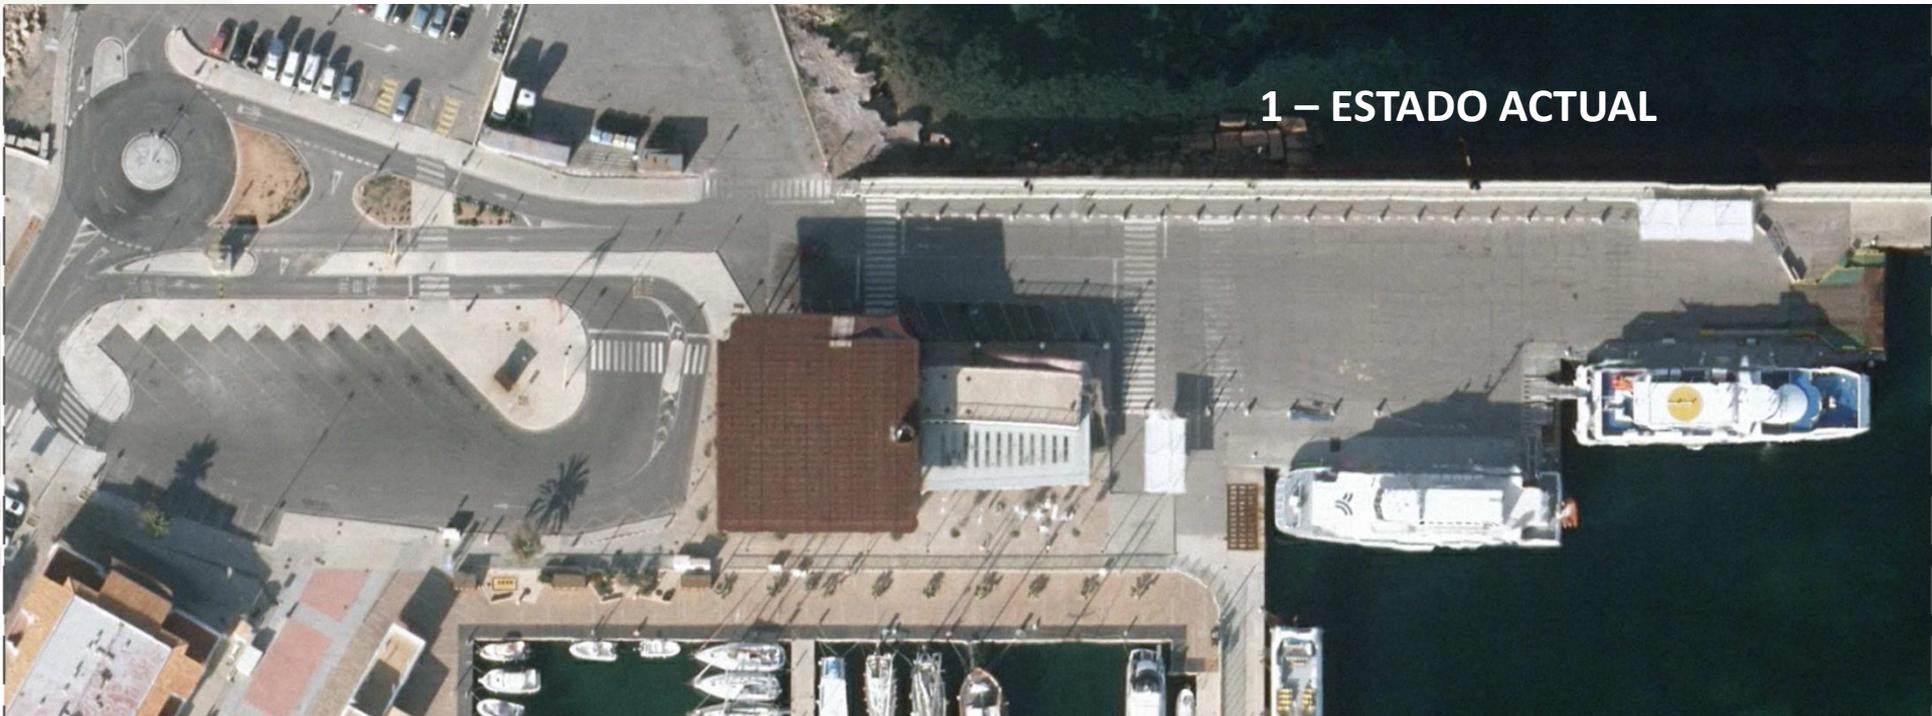

1 – ESTADO PROYECTADO

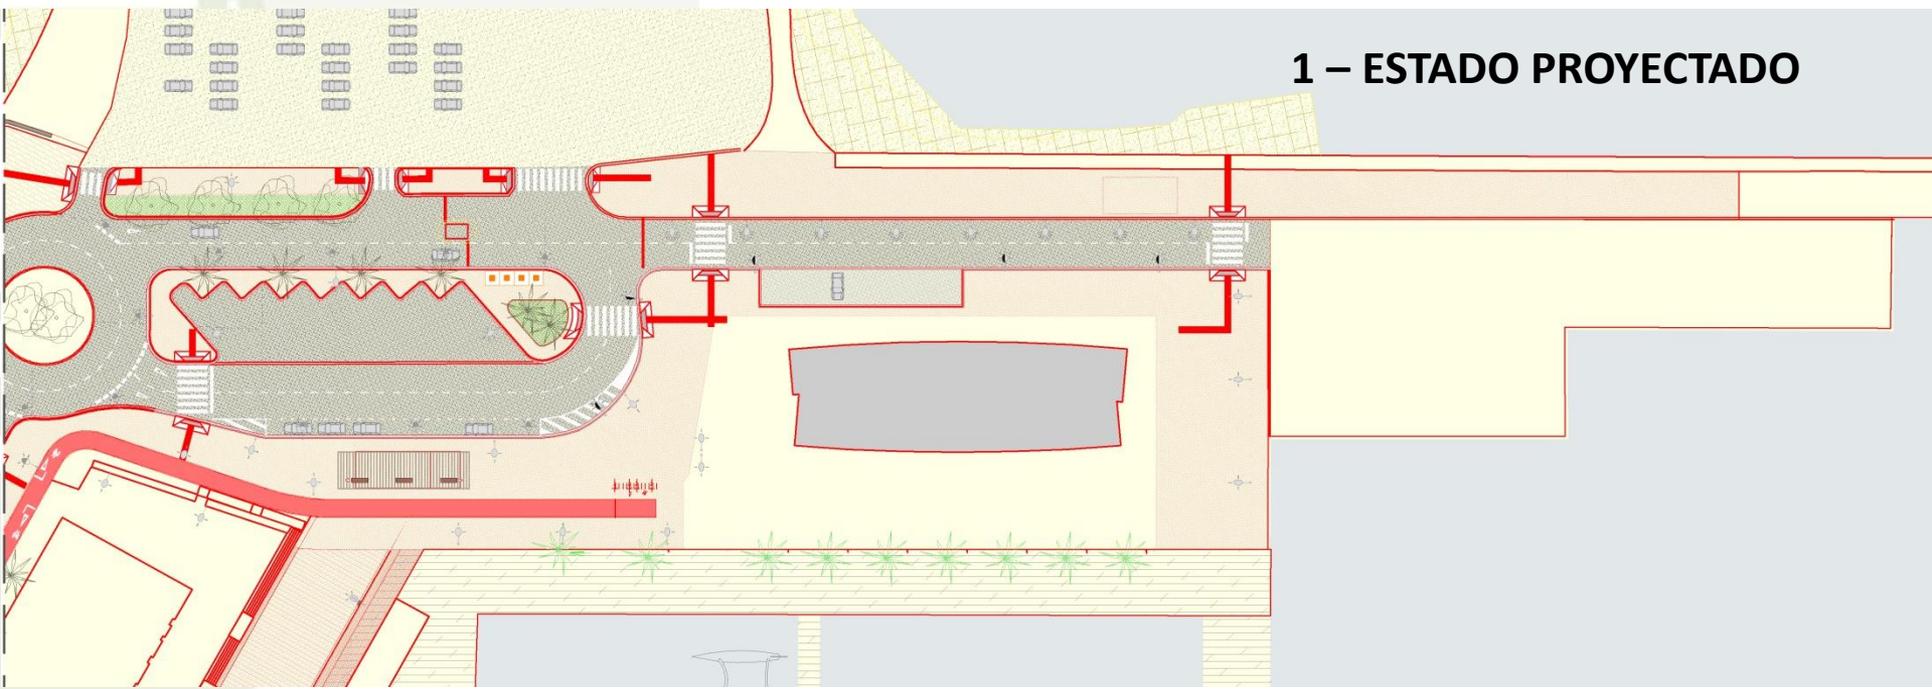

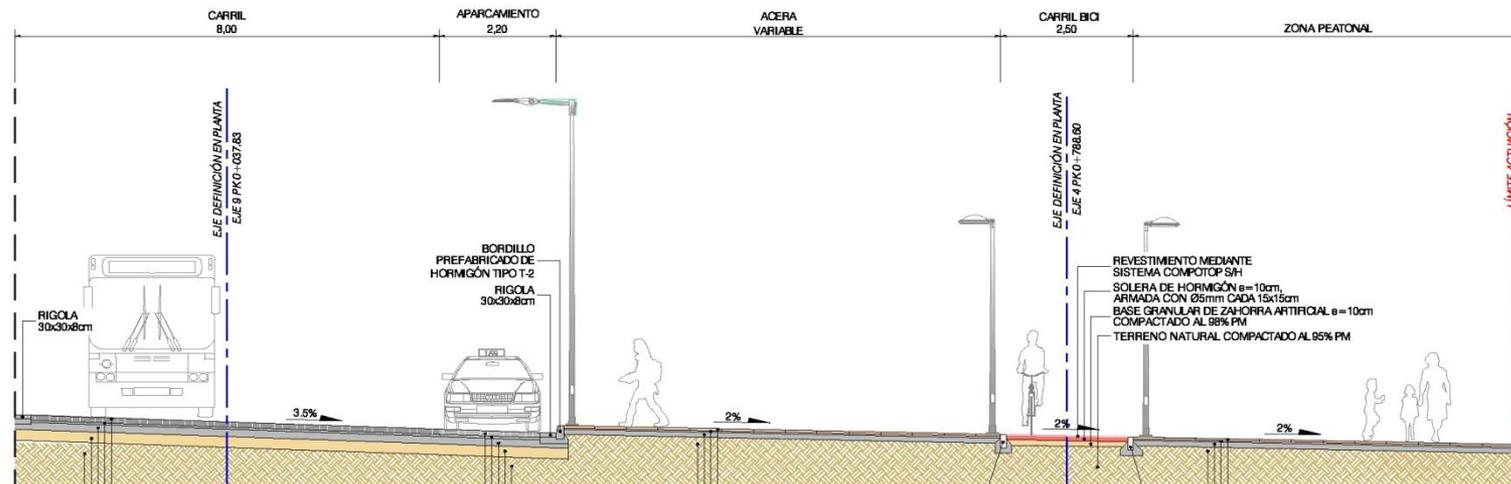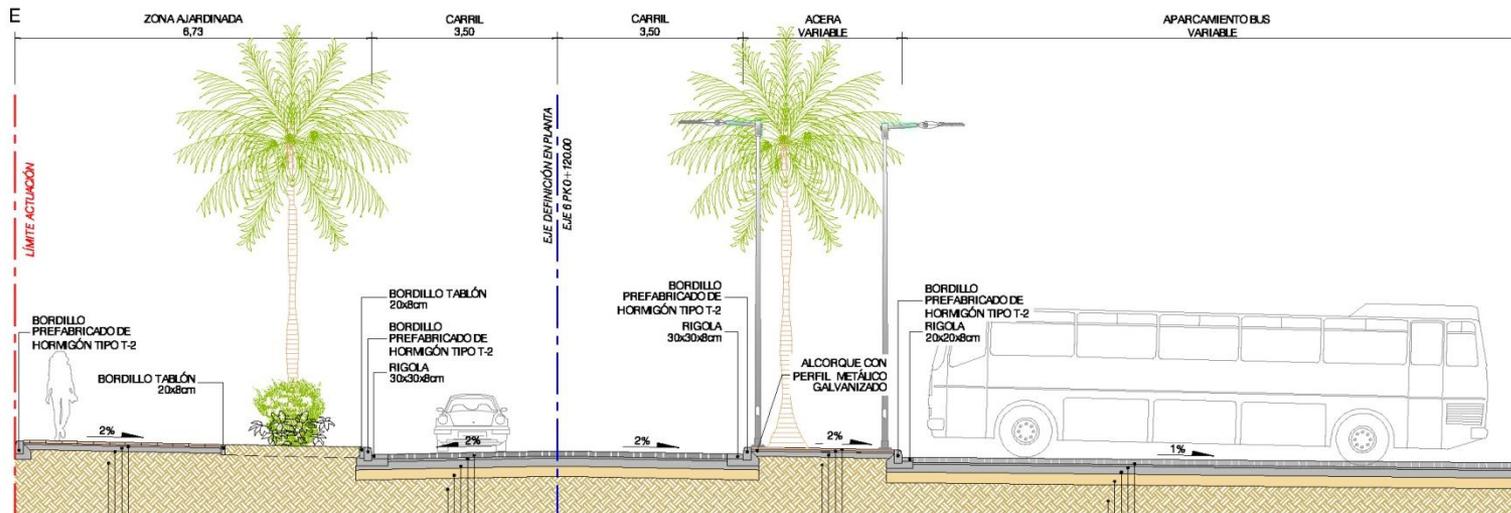

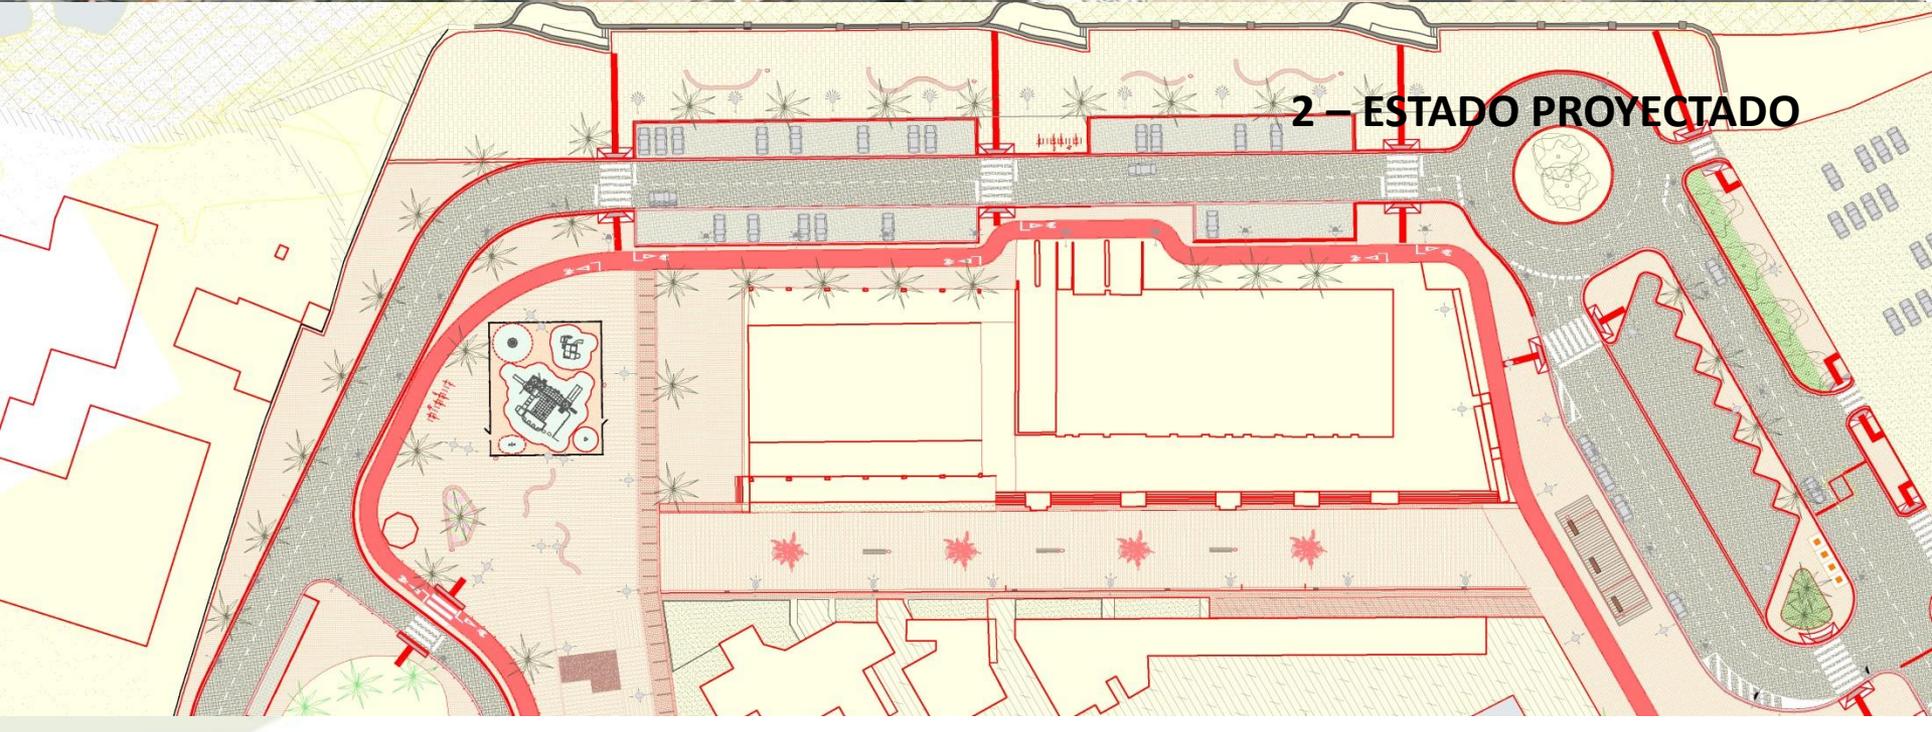
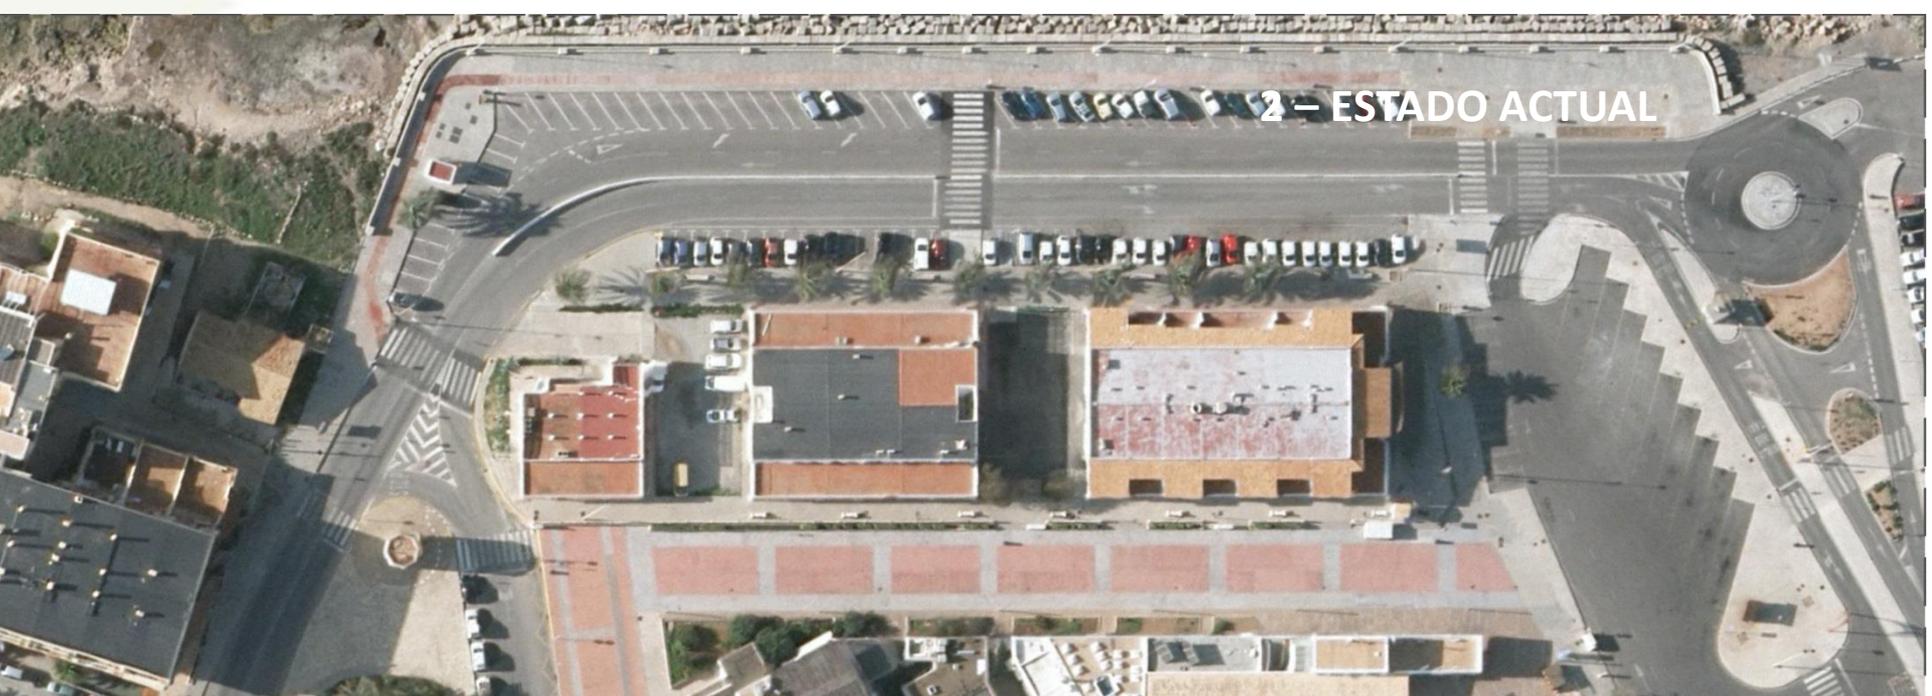


“Acondicionamiento de viales y zonas peatonales de acceso al puerto de la Savina”



Port de la Savina




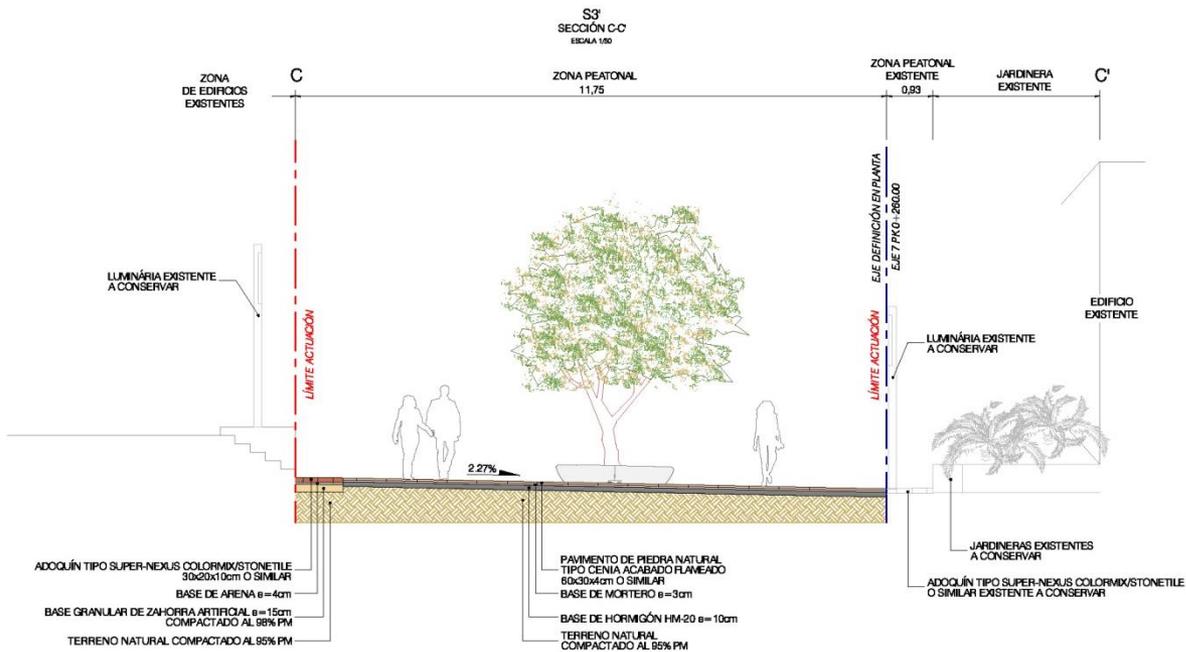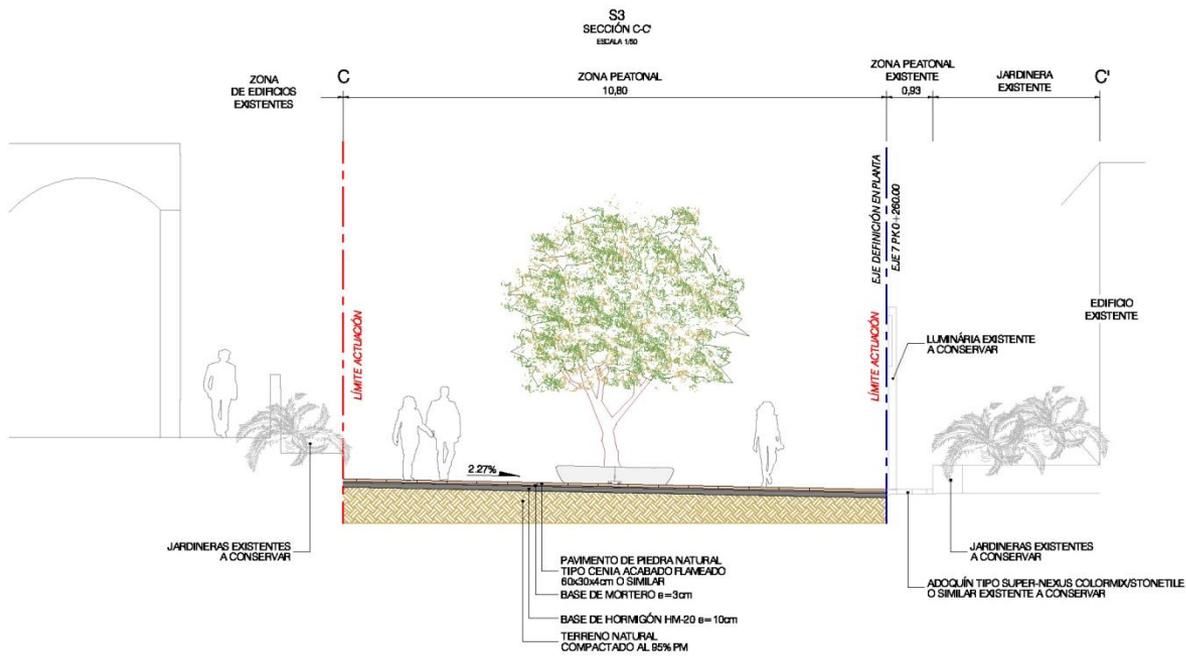

3 – ESTADO ACTUAL



3 – ESTADO PROYECTADO

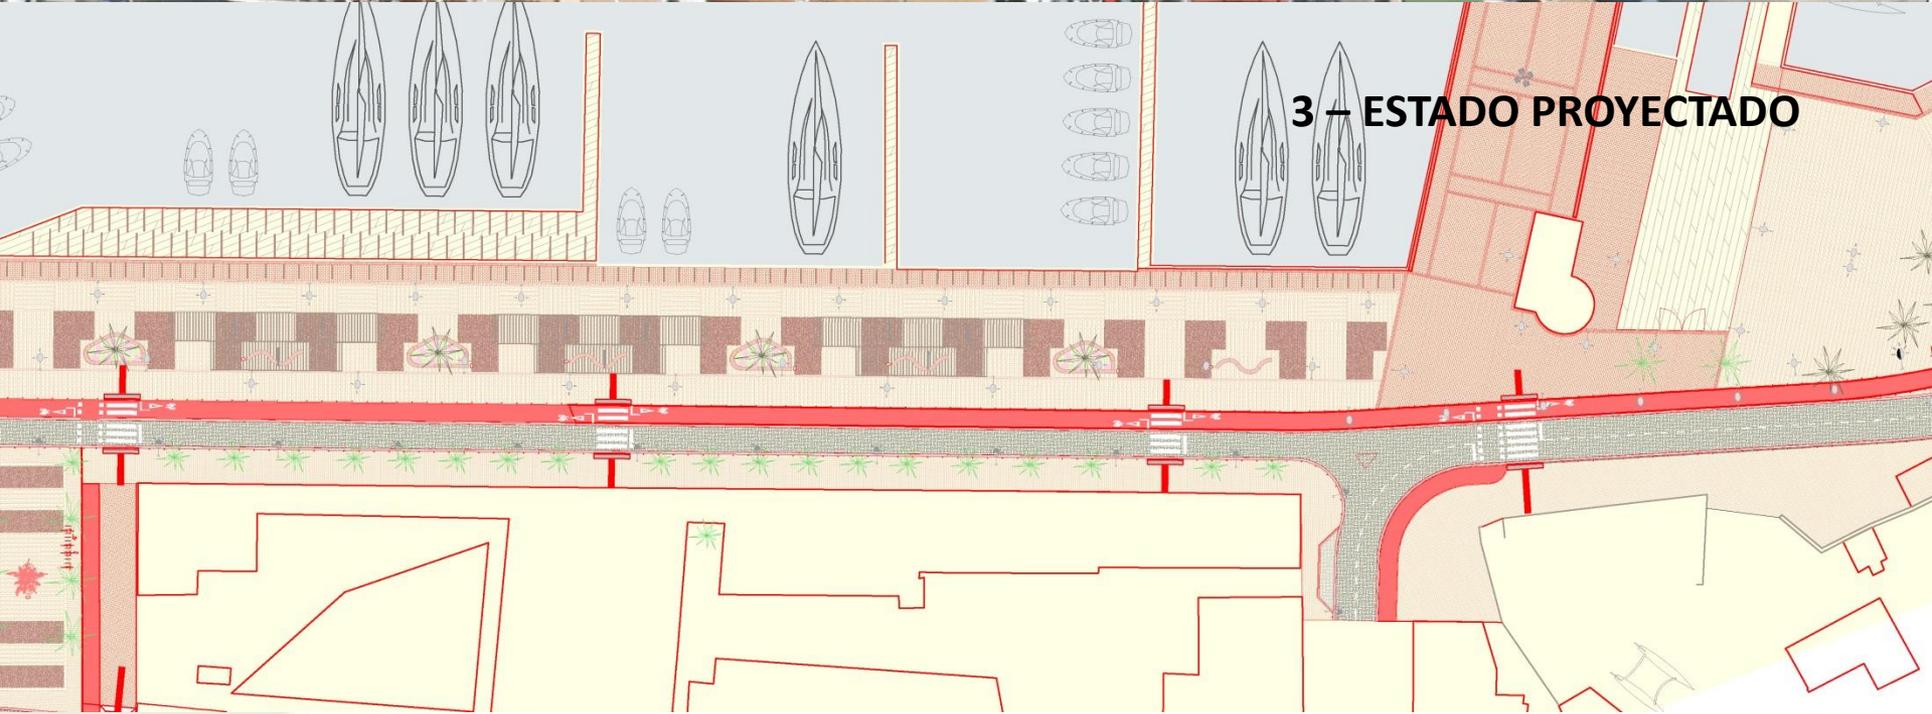


“Acondicionamiento de viales y zonas peatonales de acceso al puerto de la Savina”




Port de la Savina




S4
SECCIÓN D-D'
ESCALA 1:50

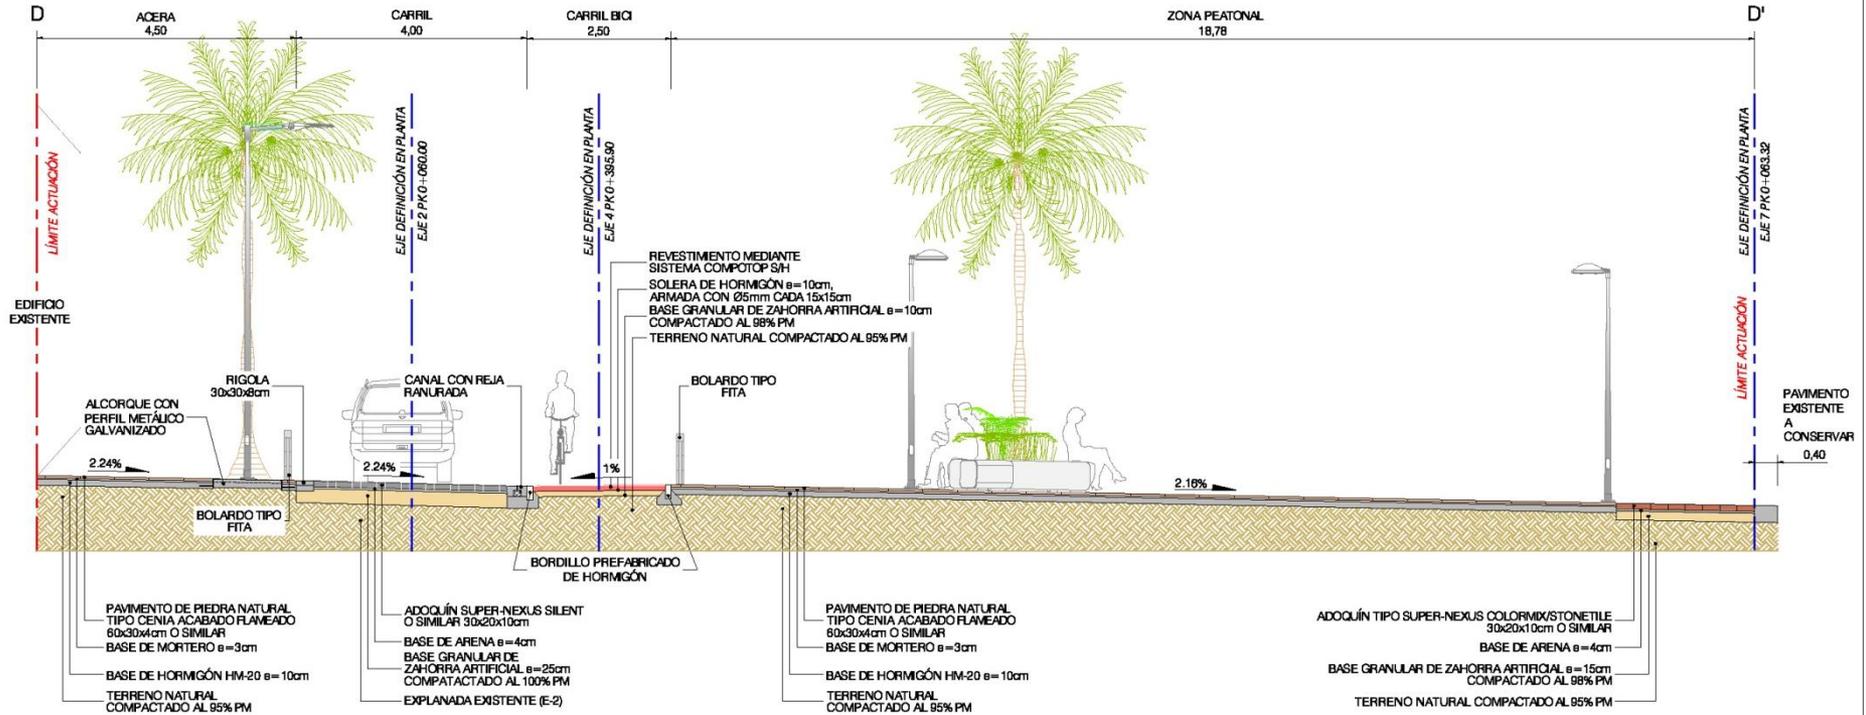


4 – ESTADO ACTUAL

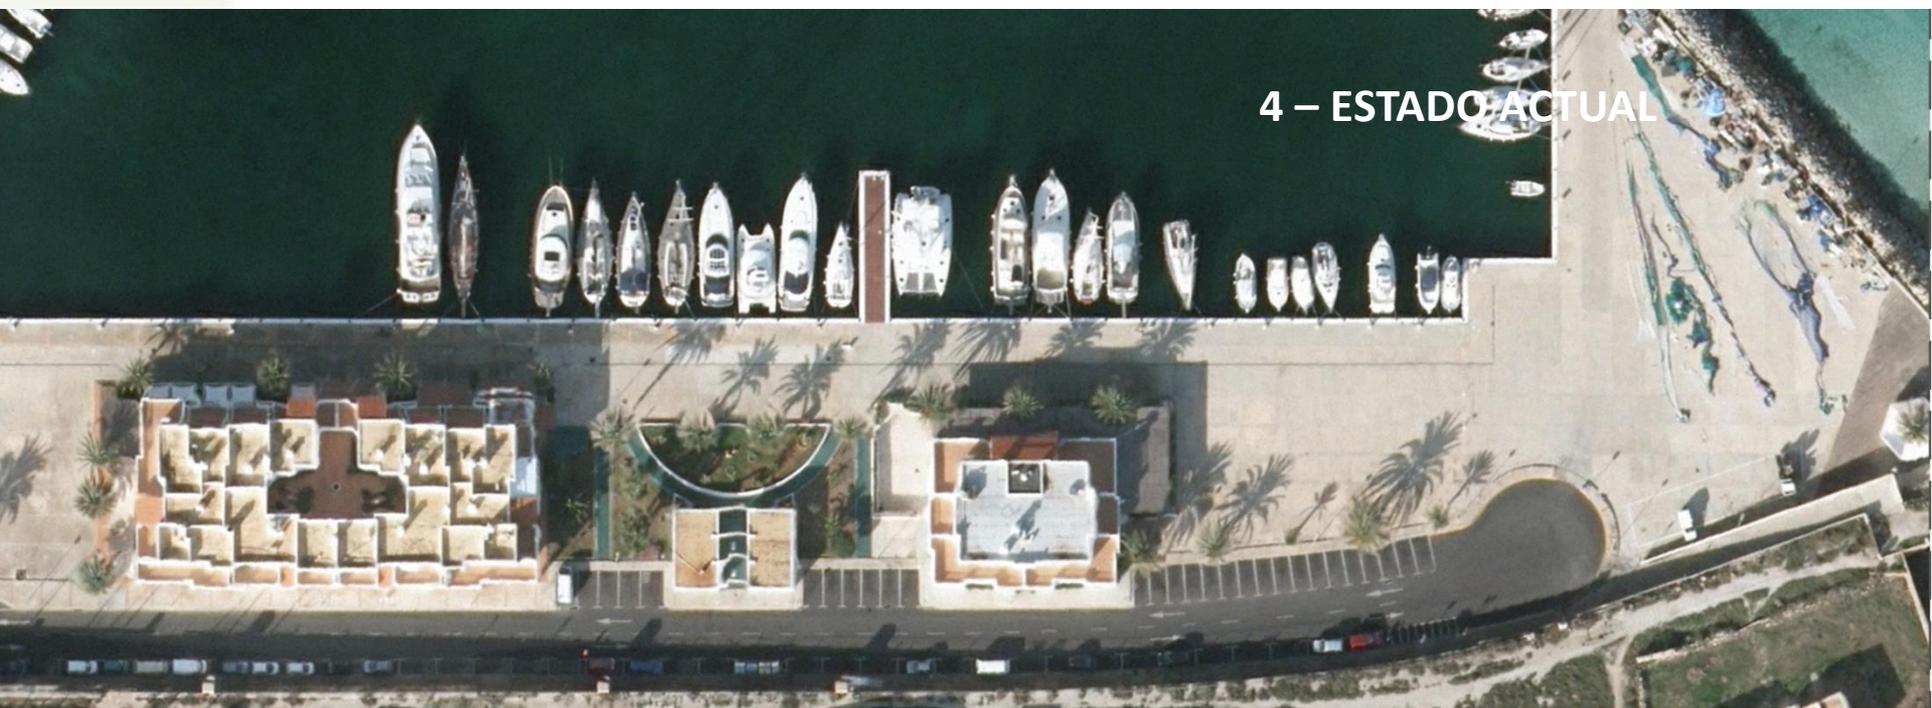

4 – ESTADO PROYECTADO

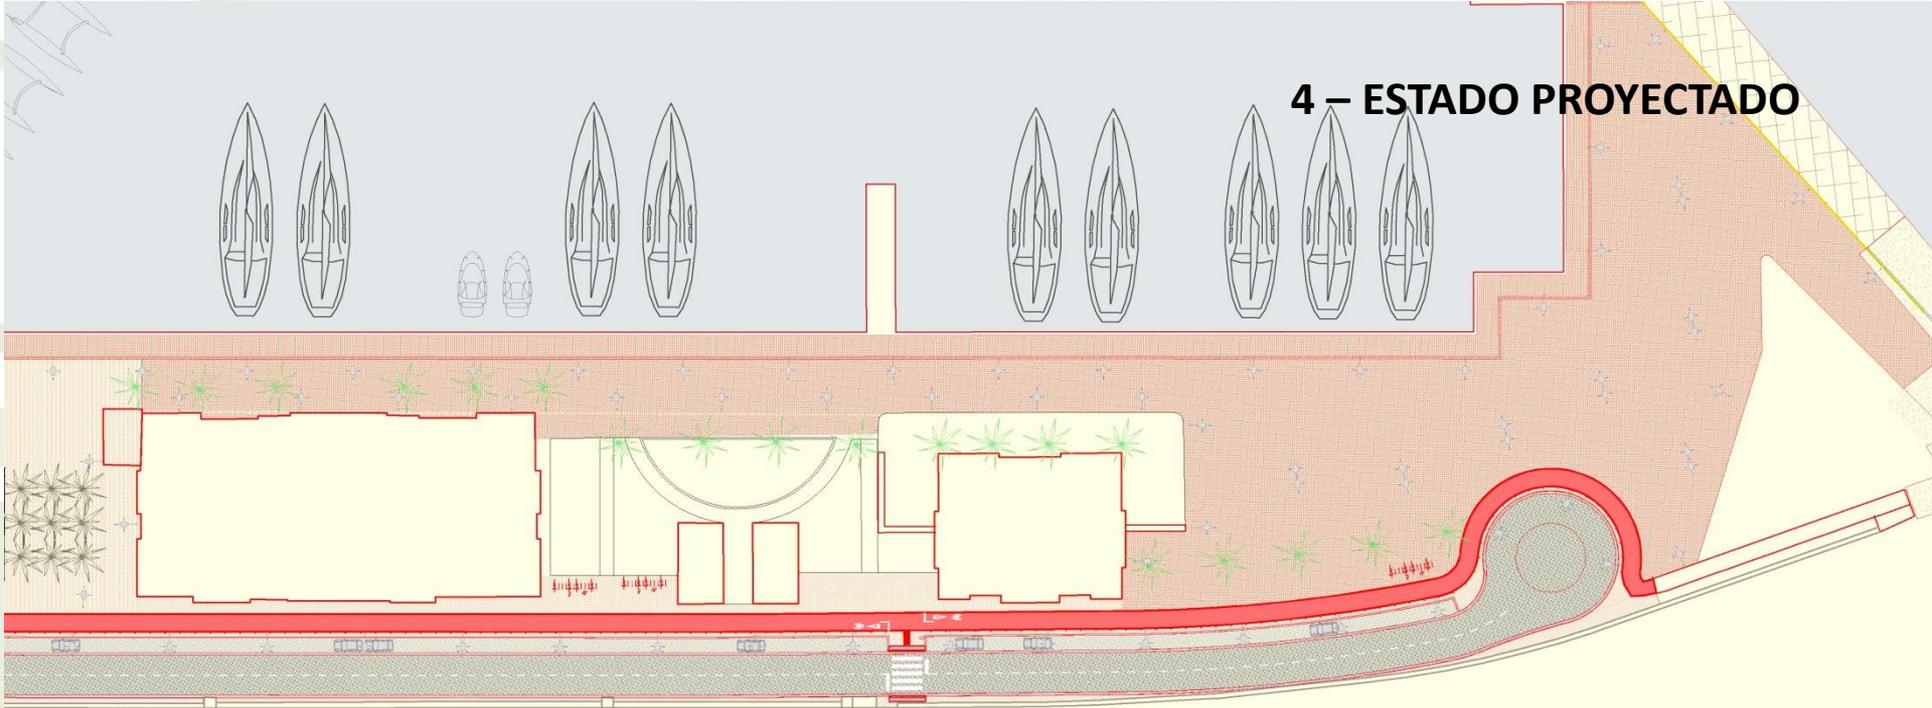

S1
SECCIÓN A-A'
ESCALA 1:50

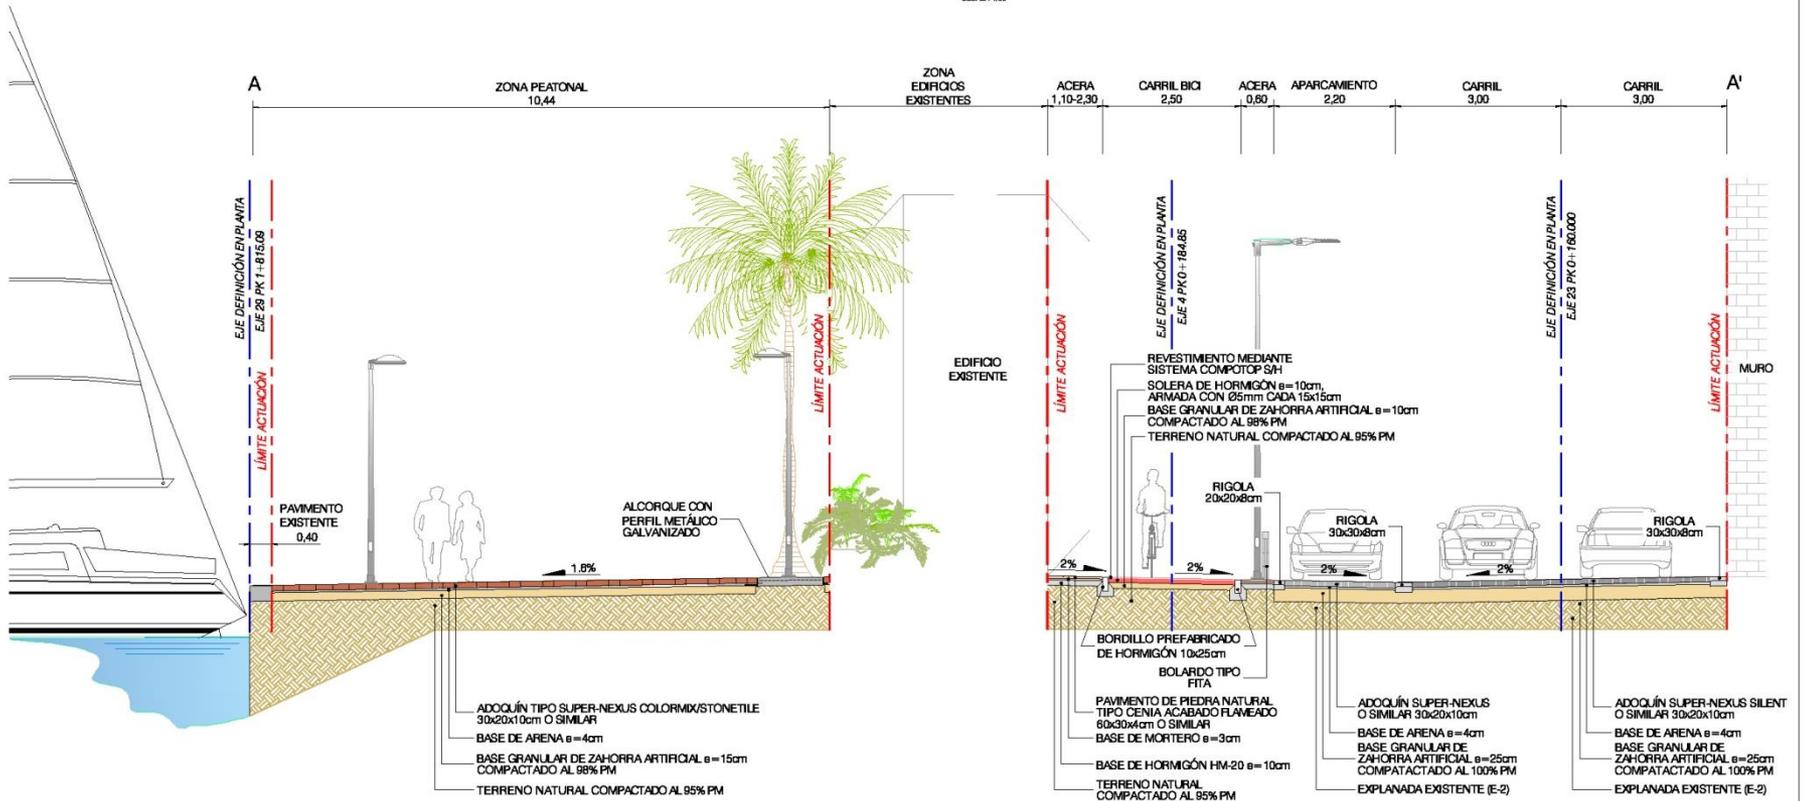

Muchas gracias.



“Acondicionamiento de viales y zonas peatonales de acceso al puerto de la Savina”