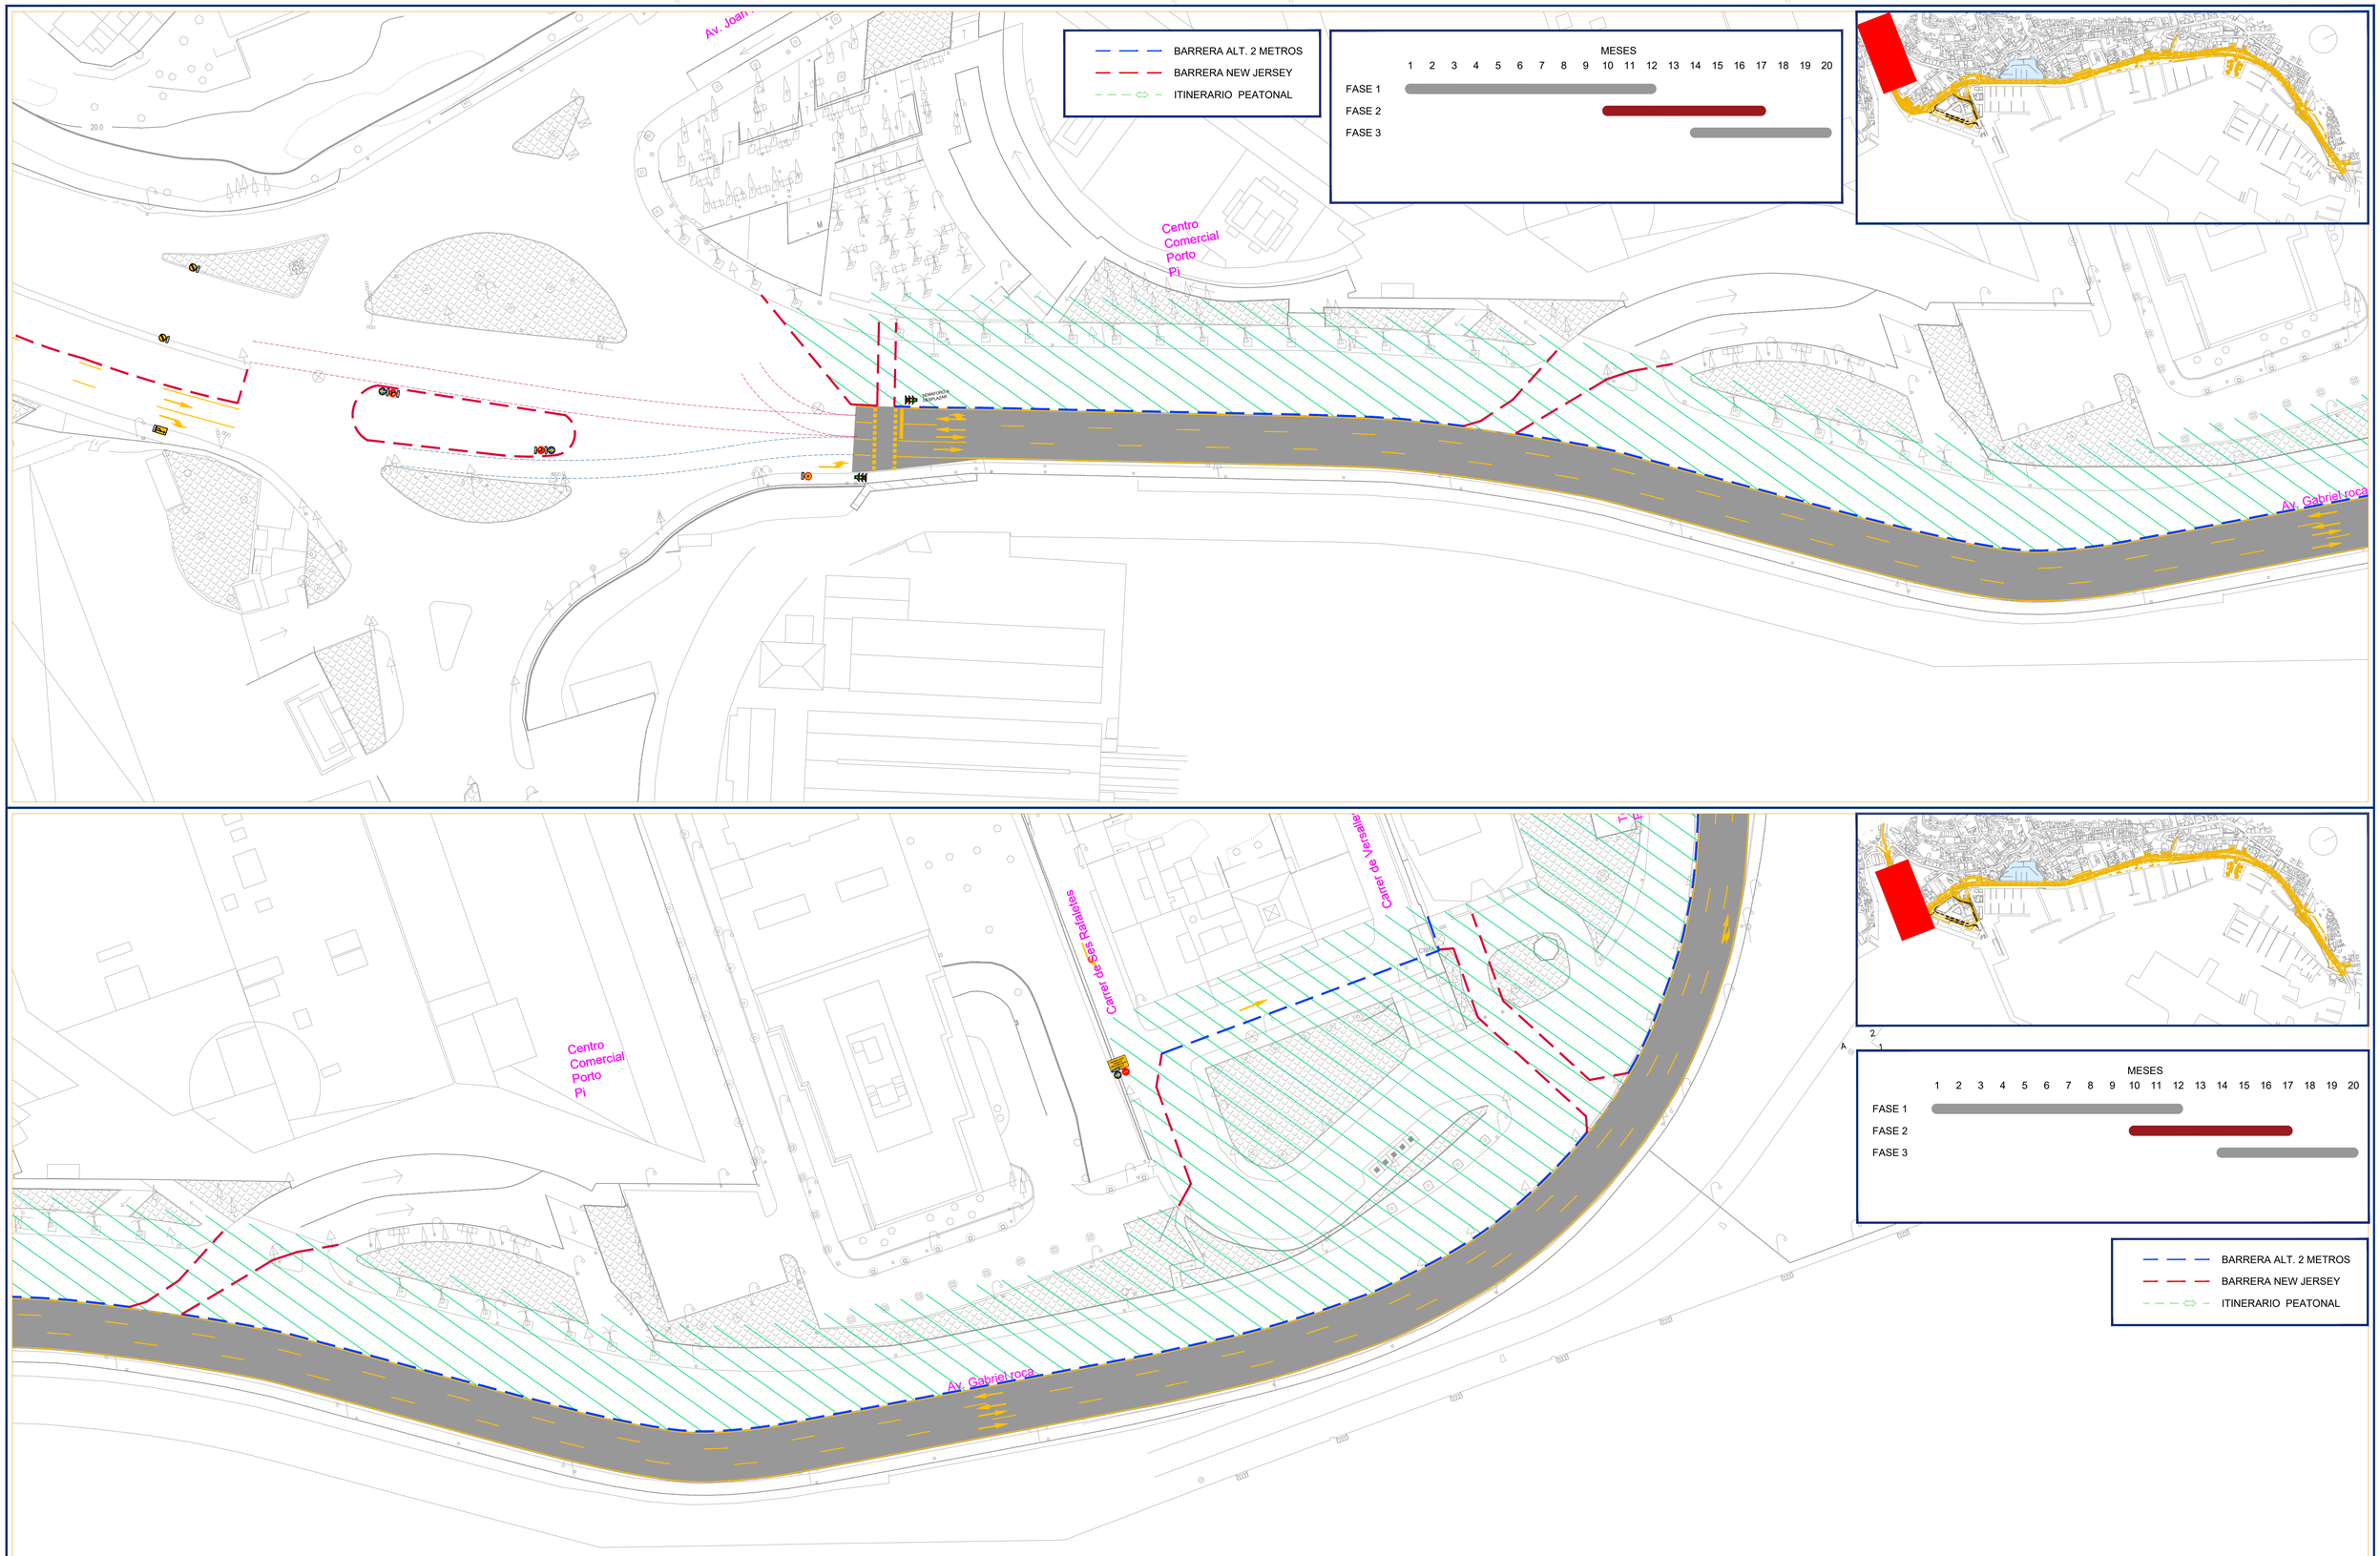


GOBIERNO DE ESPAÑA
MINISTERIO DE TRANSPORTE, MOVILIDAD Y AGENDA URBANA
Port de Palma
Autoritat Portuària de Balears


PROYECTO:
Proyecto constructivo para la remodelación del Paseo Marítimo del Puerto de Palma.P.O. 1345.

Melchor Mascaró · AGLOMSA · VOPSA Innovando en Infraestructuras · urbient Jardinería y Mantenimiento

ESCALA: 1:1000 (A-1 ORIGINAL)
20221116.090611

DESCRIPCIÓN:
PLANTA GENERAL
IMPLANTACIÓN - FASE 2-

PLANO: 00.I.2 HOJA: 1 de 5
FECHA: NOV. AÑO: 2022
REVISIÓN: SEGUNDA [REV.2]

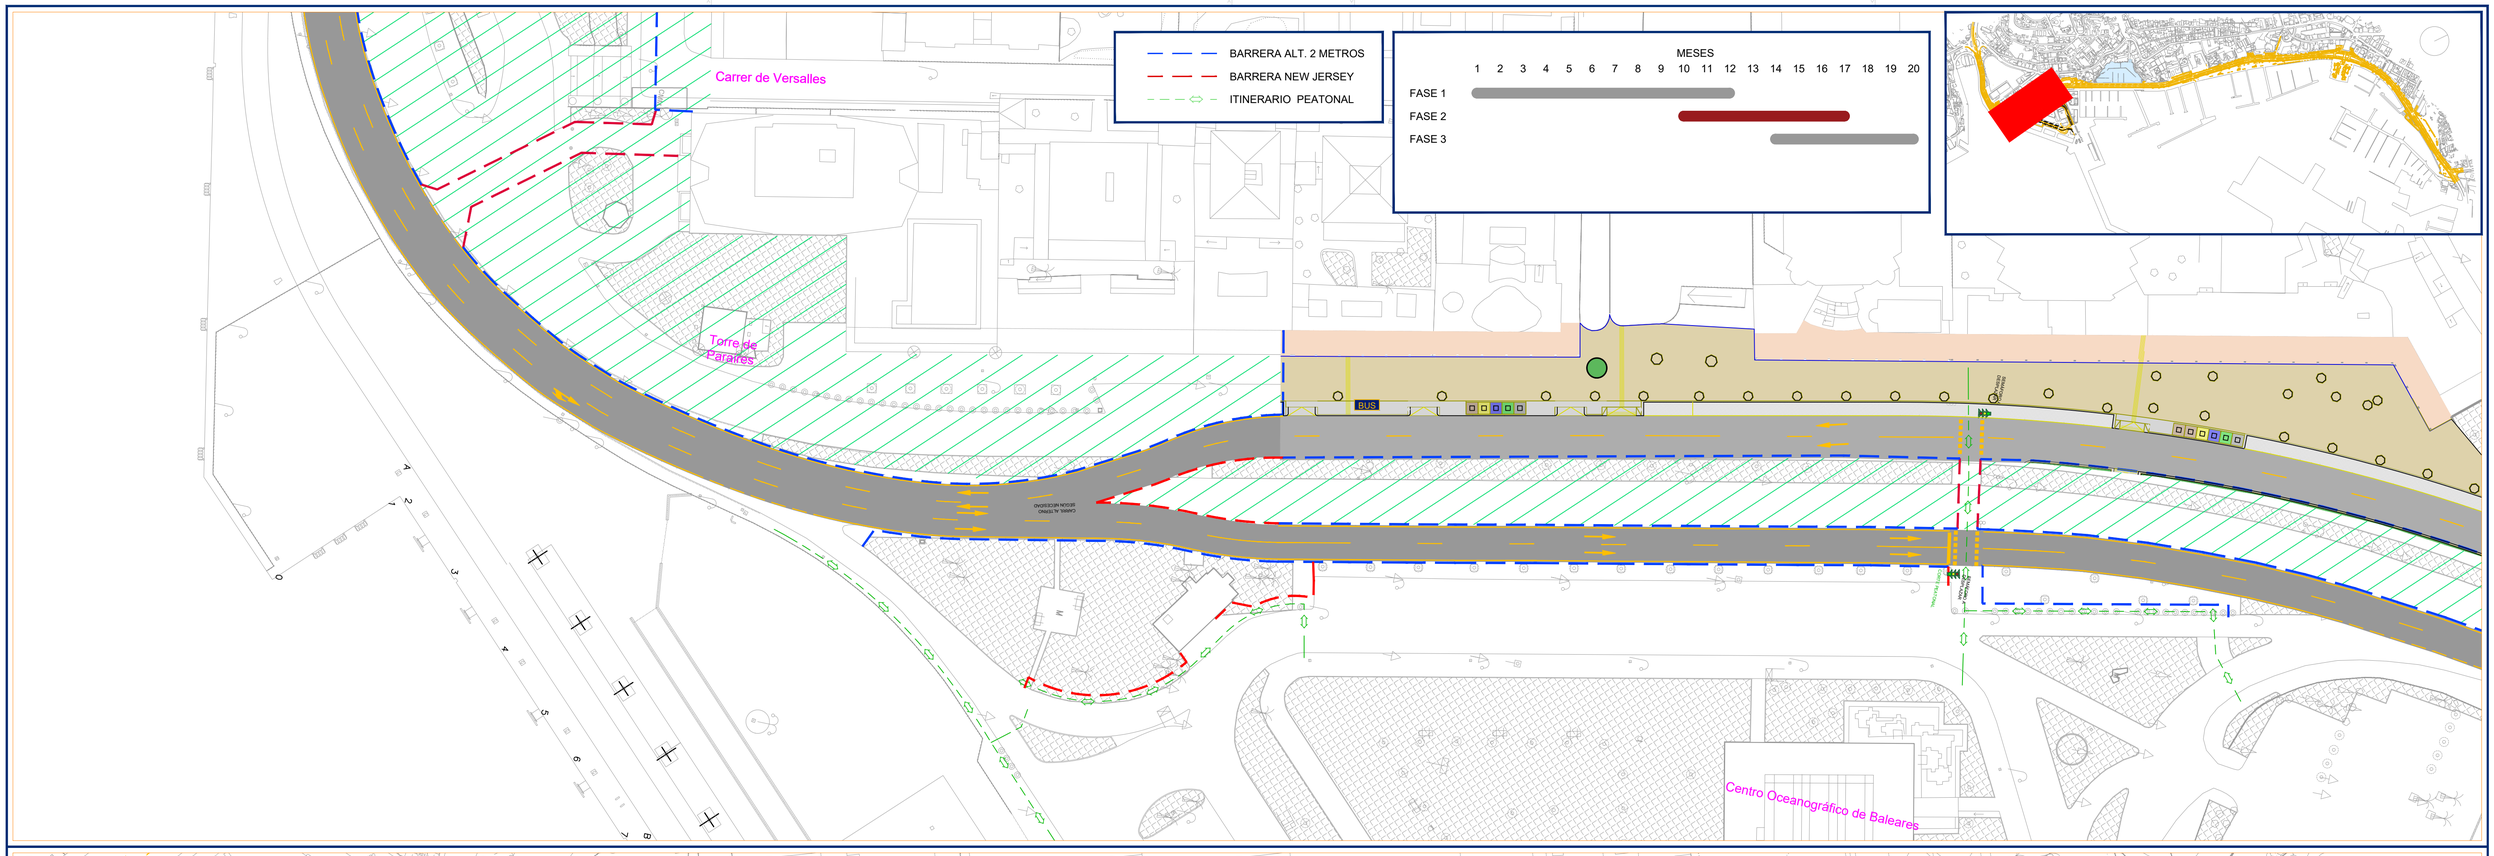

GOBIERNO DE ESPAÑA
MINISTERIO DE TRANSPORTE, MOVILIDAD Y AGENDA URBANA
Port de Palma
Autoritat Portuària de Balears


PROYECTO:
Proyecto constructivo para la remodelación del Paseo Marítimo del Puerto de Palma.P.O. 1345.

Melchor Mascaró · AGLOMSA · VOPSA Innovando en Infraestructuras · urbient Jardinería y Mantenimiento

ESCALA: 1:1000 (A-1 ORIGINAL)
20221116.090639

DESCRIPCIÓN:
PLANTA GENERAL
IMPLANTACIÓN - FASE 2-

PLANO: 00.I.2 HOJA: 2 de 5
FECHA: NOV. AÑO: 2022
REVISIÓN: SEGUNDA [REV.2]

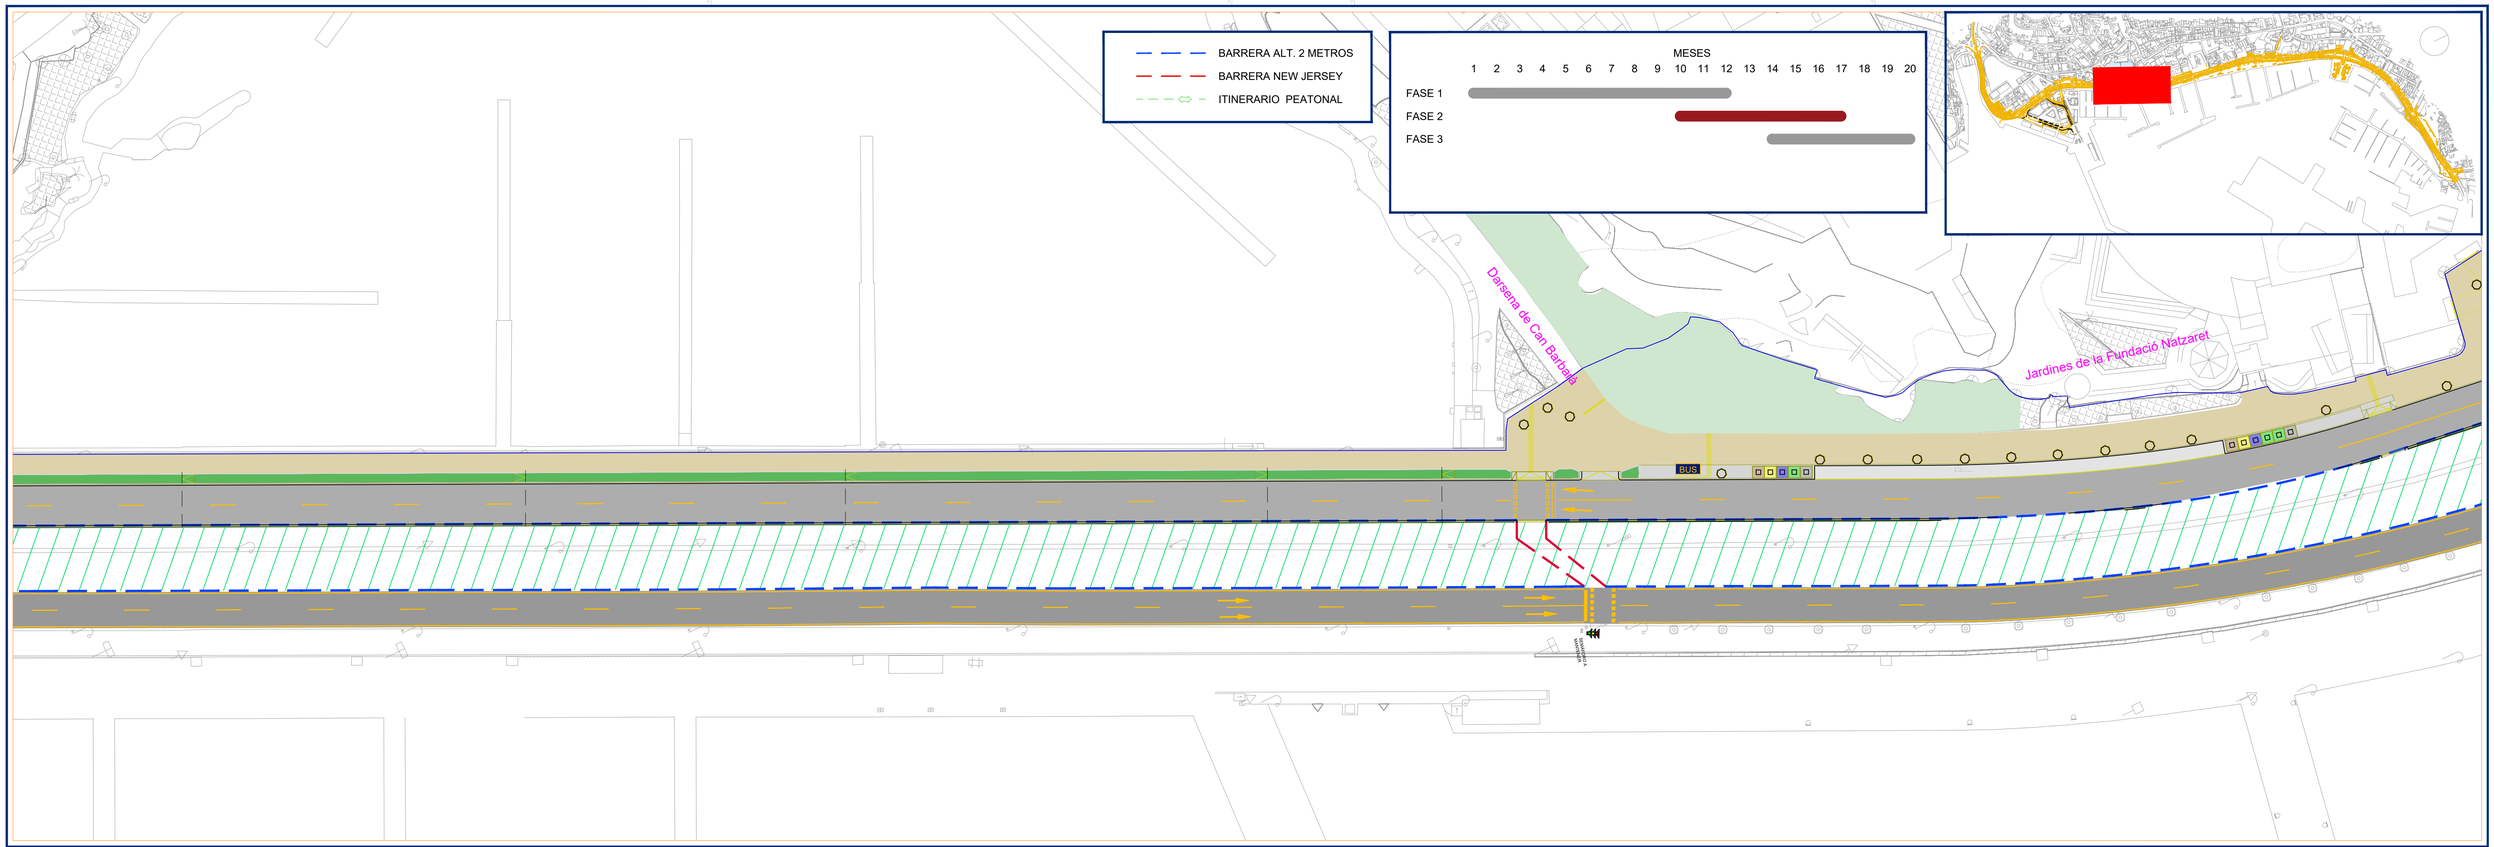

GOBIERNO DE ESPAÑA
MINISTERIO DE TRANSPORTE, MOVILIDAD Y AGENDA URBANA

Port de Palma
Autoritat Portuària de Balears


PROYECTO:
Proyecto constructivo para la remodelación del Paseo Marítimo del Puerto de Palma.P.O. 1345.


Melchor Mascaró · AGLOMSA · VOPSA Innovando en Infraestructuras · urbient Jardinería y Mantenimiento

ESCALA: 1:1000 (A-1 ORIGINAL)
20221116.090708

DESCRIPCIÓN:
PLANTA GENERAL
IMPLANTACIÓN - FASE 2-

PLANO: 00.I.2 (HOJA: 3 de 5)
FECHA: NOV. (AÑO: 2022)
REVISIÓN: SEGUNDA [REV.2]

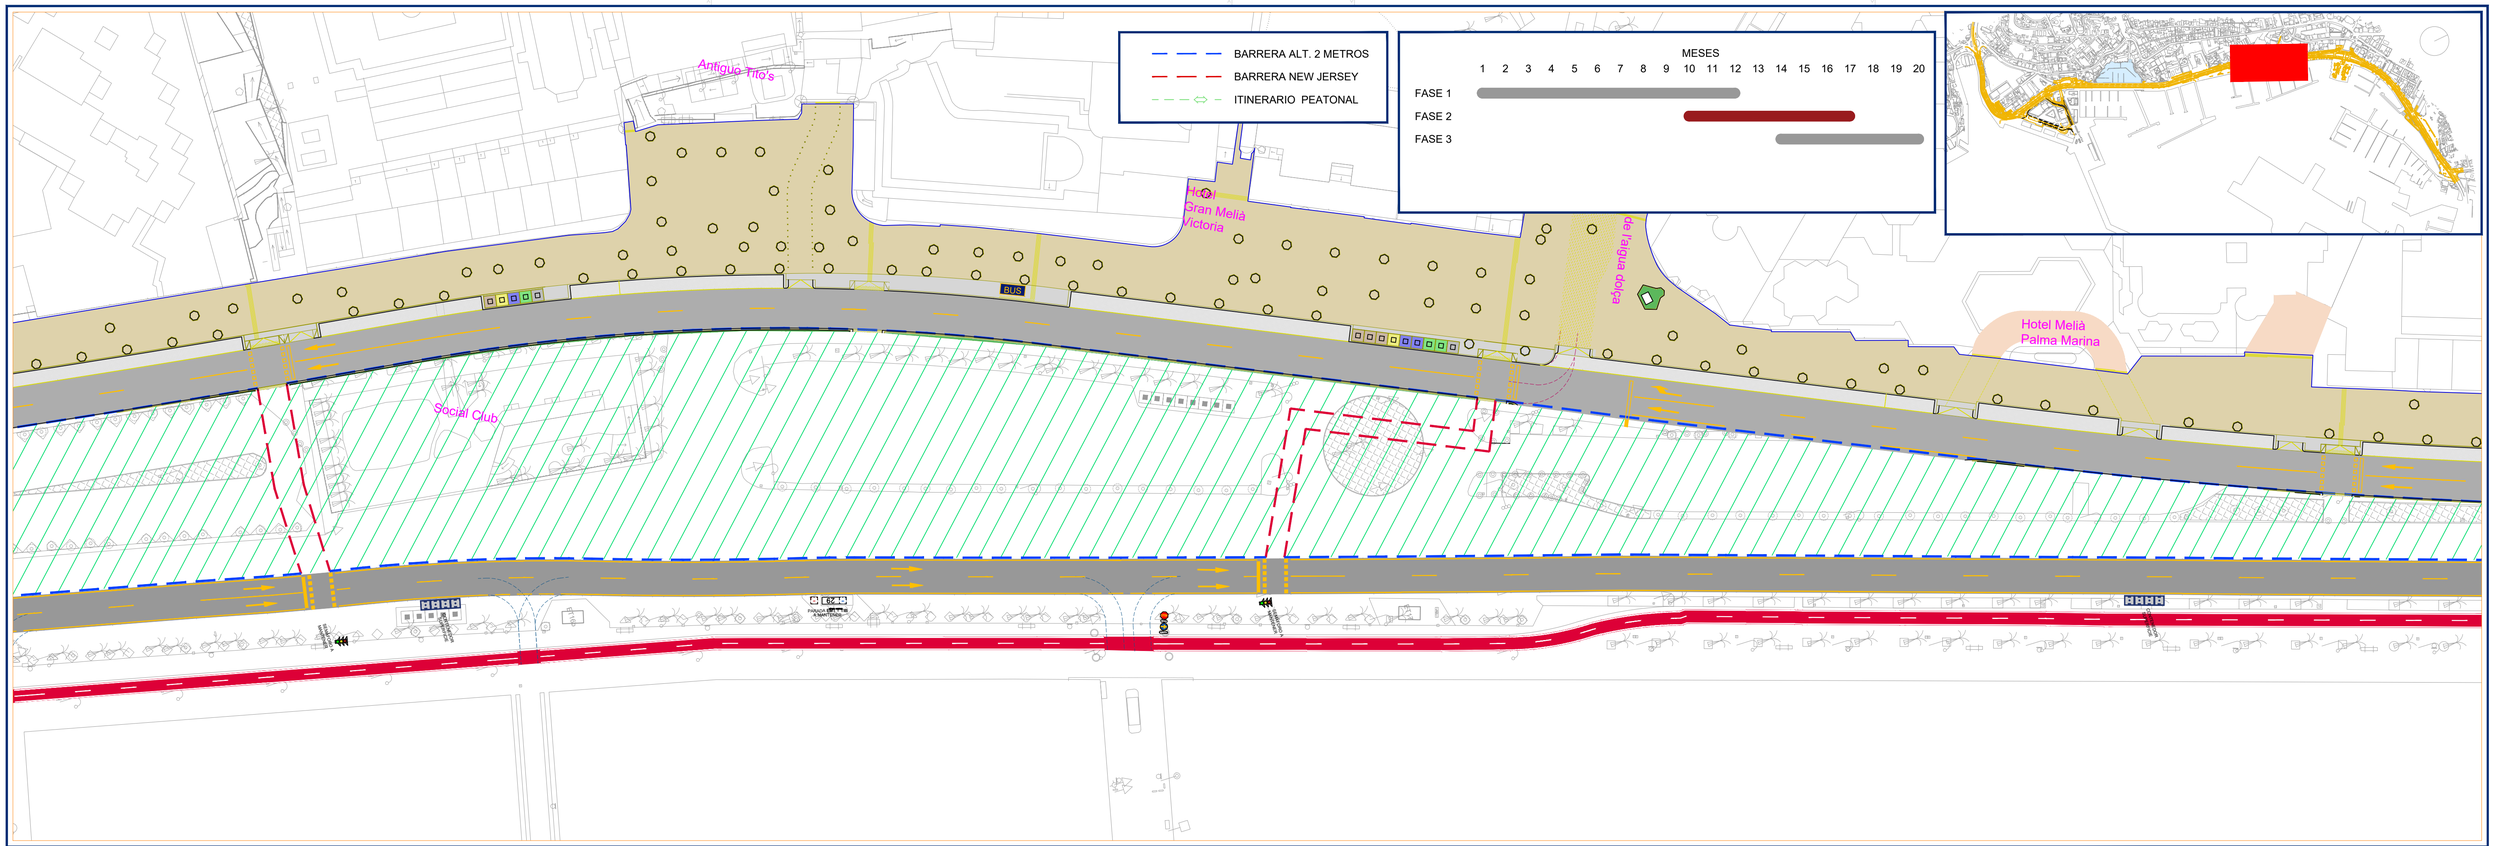

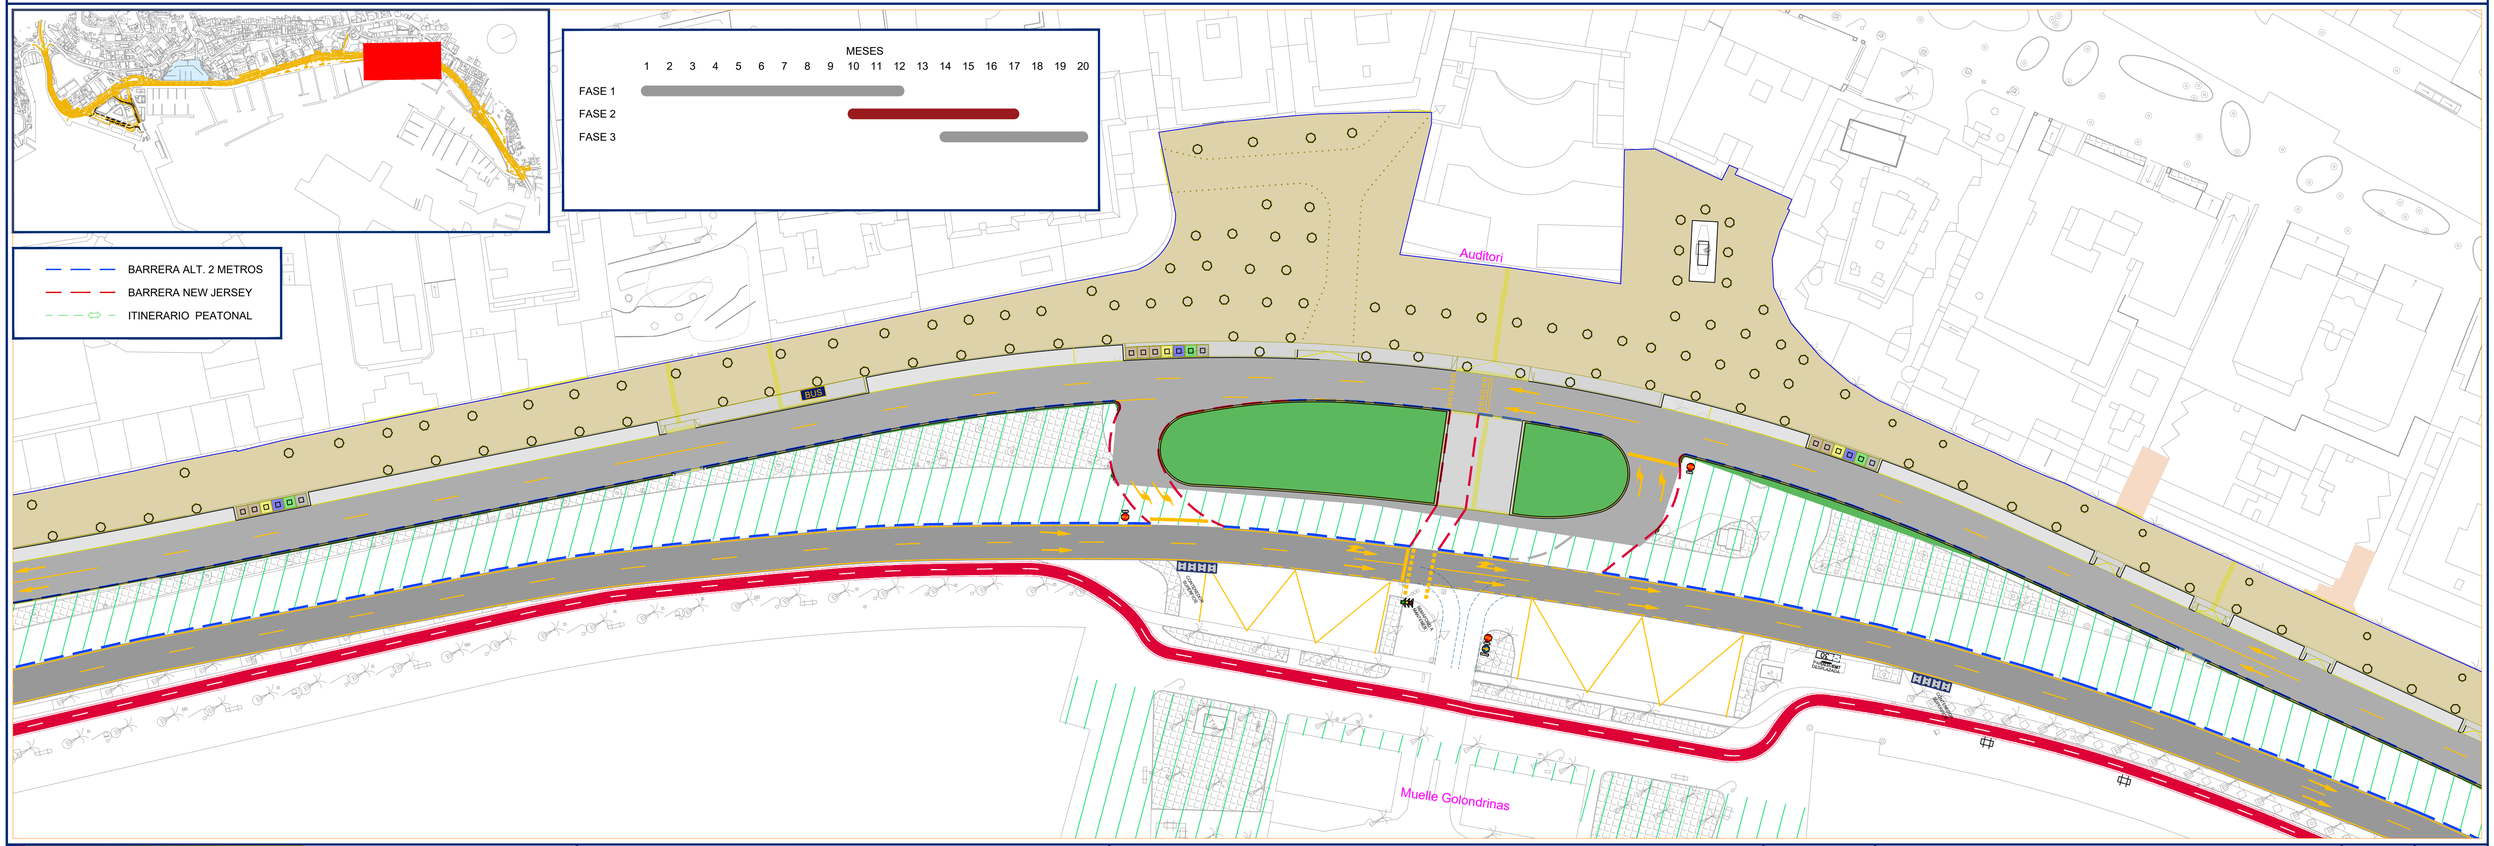

GOBIERNO DE ESPAÑA
MINISTERIO DE TRANSPORTE, MOVILIDAD Y AGENDA URBANA

Port de Palma
Autoritat Portuària de Balears


PROYECTO:
Proyecto constructivo para la remodelación del Paseo Marítimo del Puerto de Palma.P.O. 1345.


Melchor Mascaró · AGLOMSA · VOPSA Innovando en Infraestructuras · urbient Jardinería y Mantenimiento

ESCALA: 1:1000 (A-1 ORIGINAL)
20221116.090742

DESCRIPCIÓN:
PLANTA GENERAL
IMPLANTACIÓN - FASE 2-

PLANO: 00.I.2 (HOJA: 4 de 5)
FECHA: NOV. (AÑO: 2022)
REVISIÓN: SEGUNDA [REV.2]

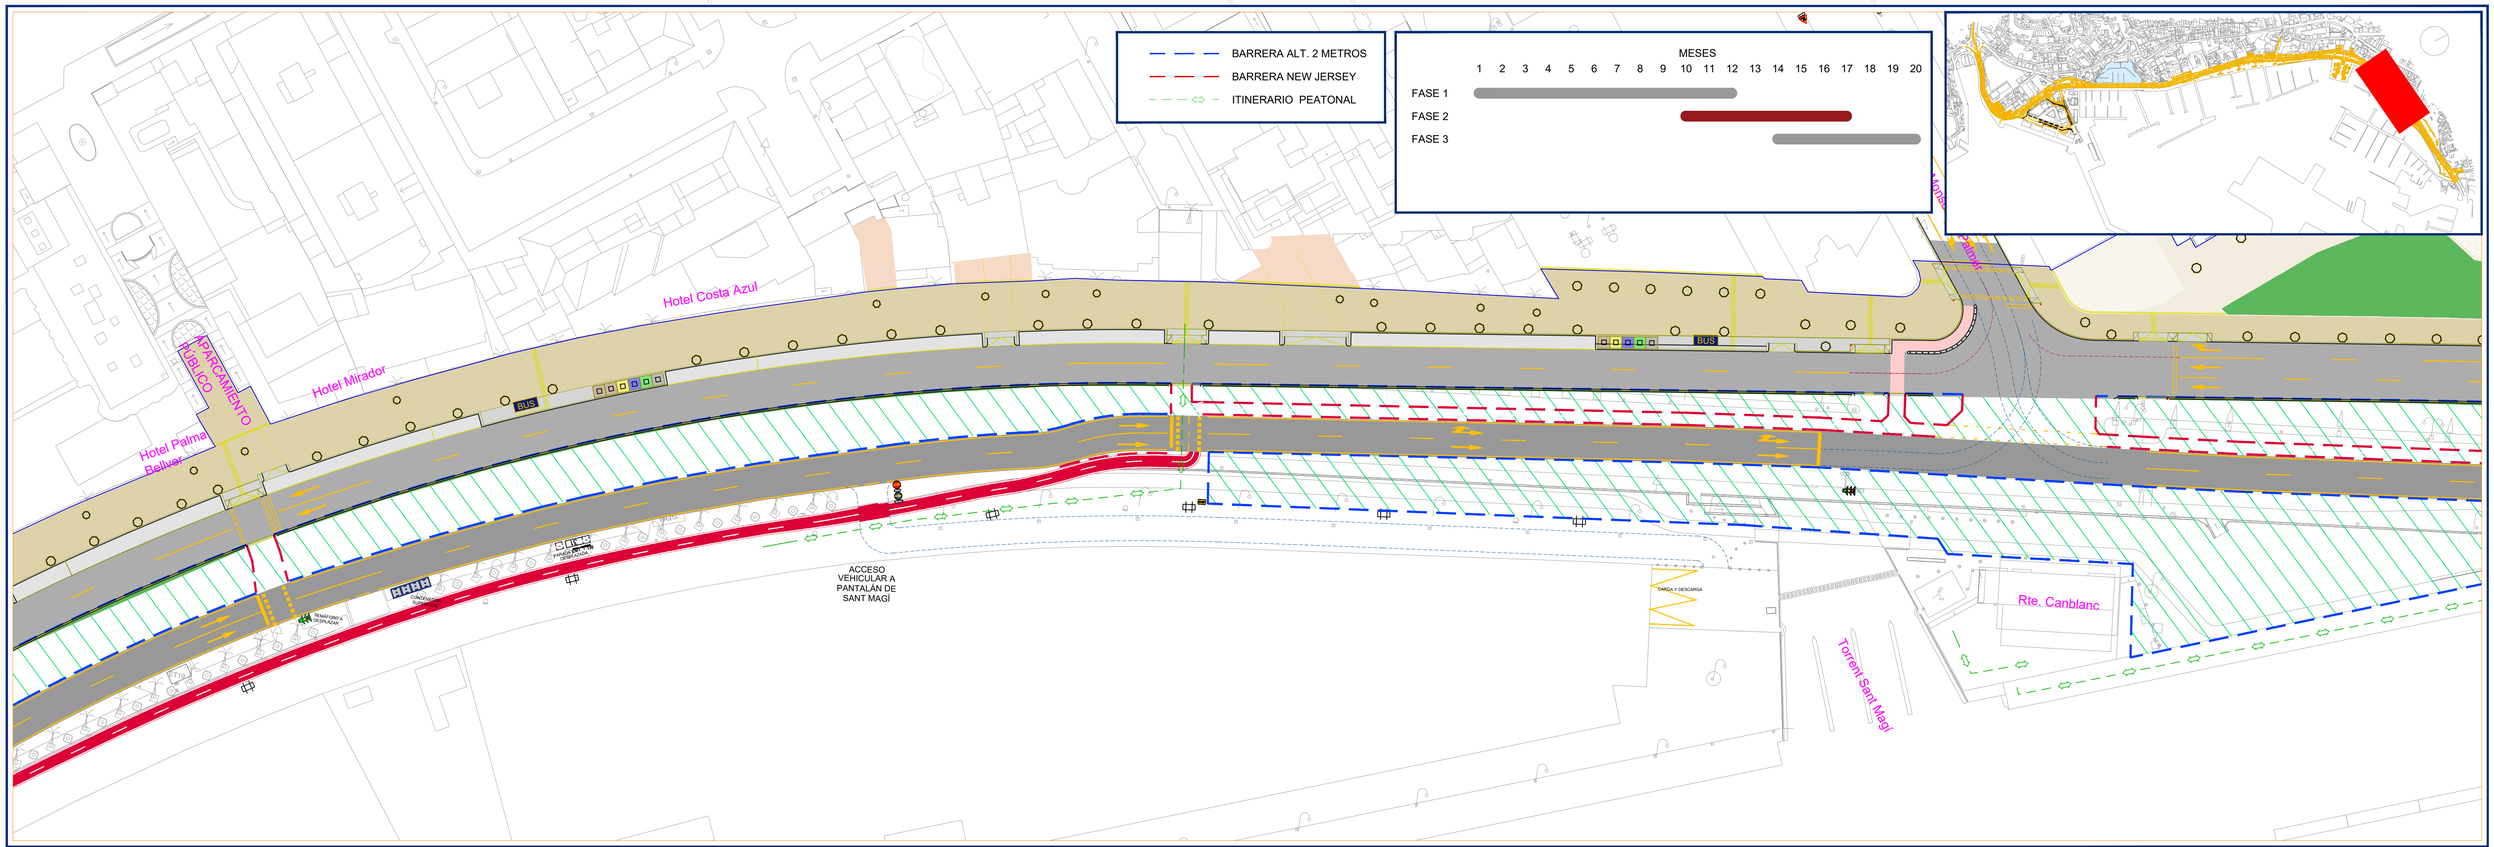

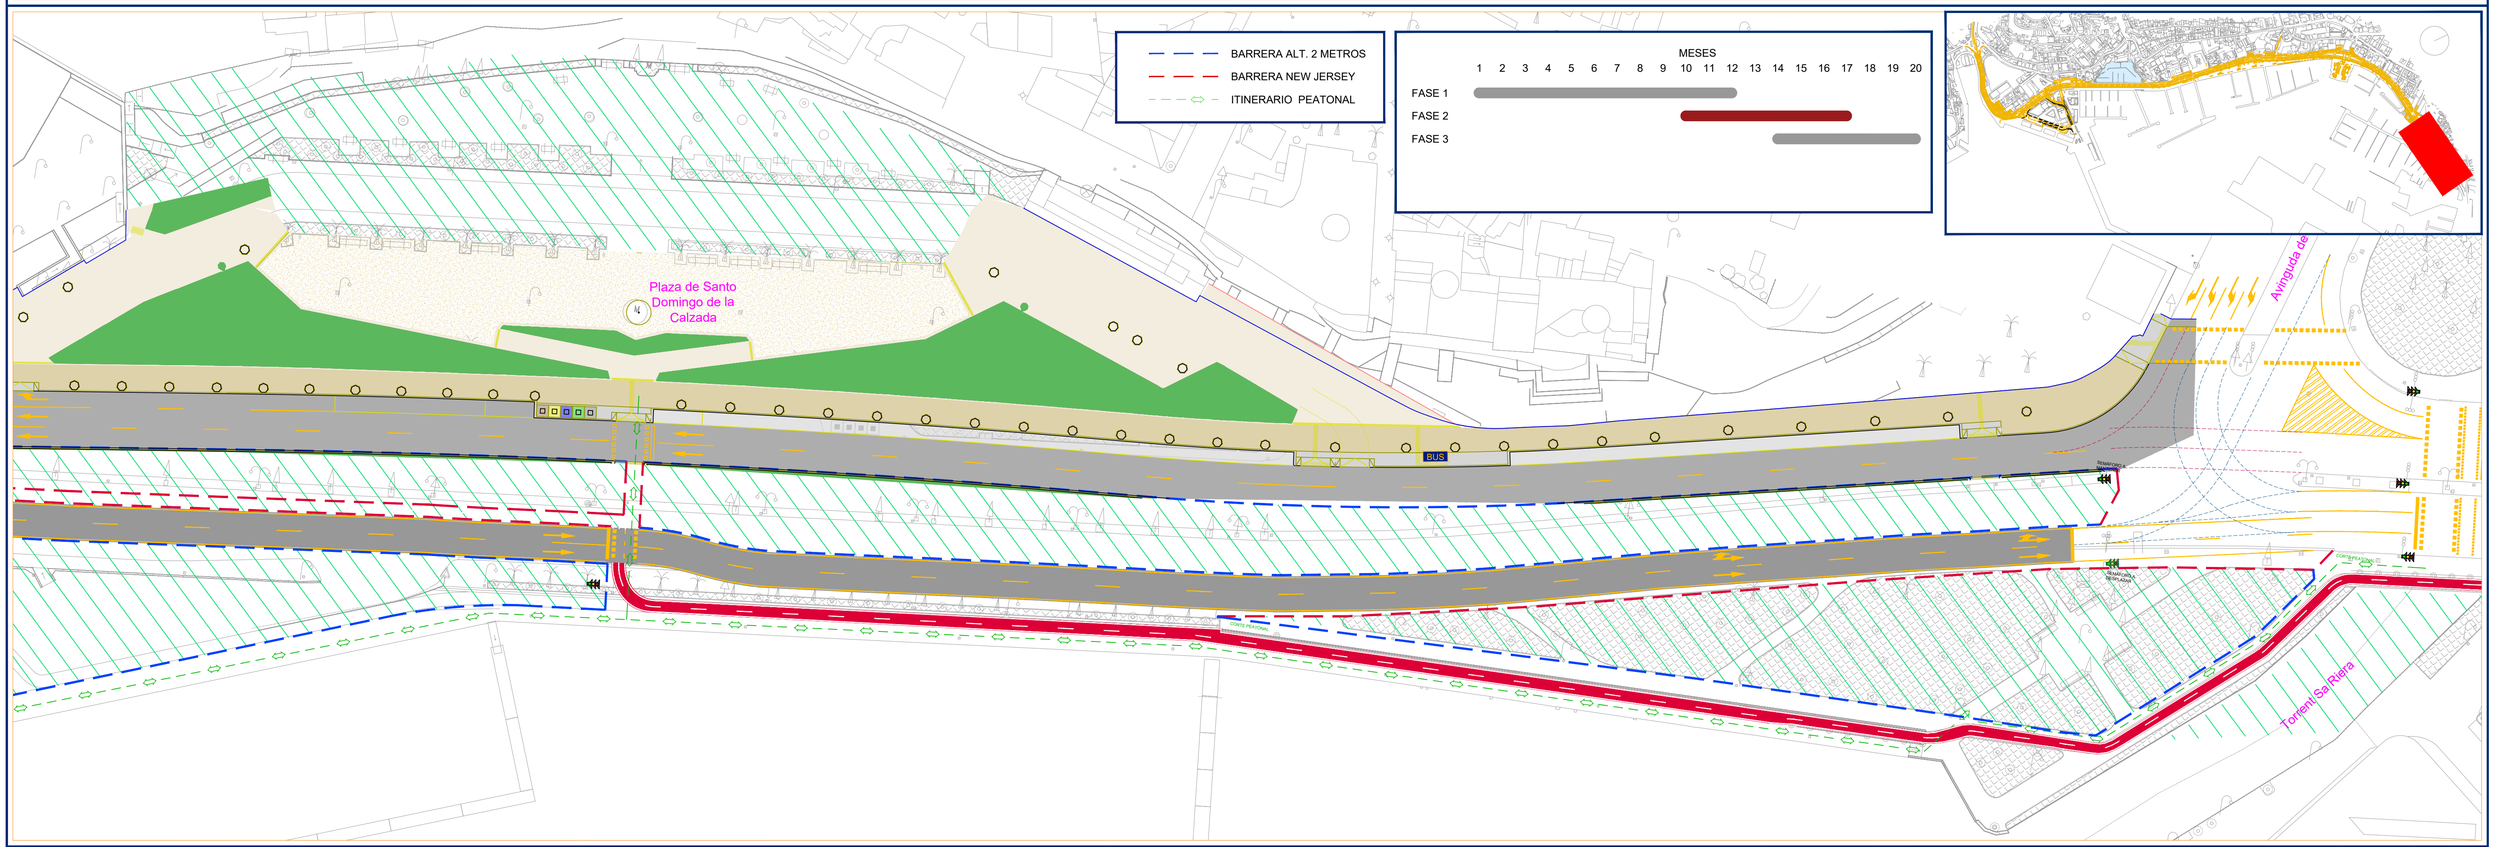

GOBIERNO DE ESPAÑA
MINISTERIO DE TRANSPORTE, MOVILIDAD Y AGENDA URBANA
Port de Palma
Autoritat Portuària de Balears

PROYECTO:
Proyecto constructivo para la remodelación del Paseo Marítimo del Puerto de Palma.P.O. 1345.

Melchor Mascaró · AGLOMSA · VOPSA Innovando en Infraestructuras · urbient Jardinería y Mantenimiento

ESCALA: 1:1000 (A-1 ORIGINAL)
20221116.090810

DESCRIPCIÓN:
PLANTA GENERAL
IMPLANTACIÓN - FASE 2-

PLANO: 00.I.2 (HOJA: 5 de 5)
FECHA: NOV. (AÑO: 2022)
REVISIÓN: SEGUNDA [REV.2]