


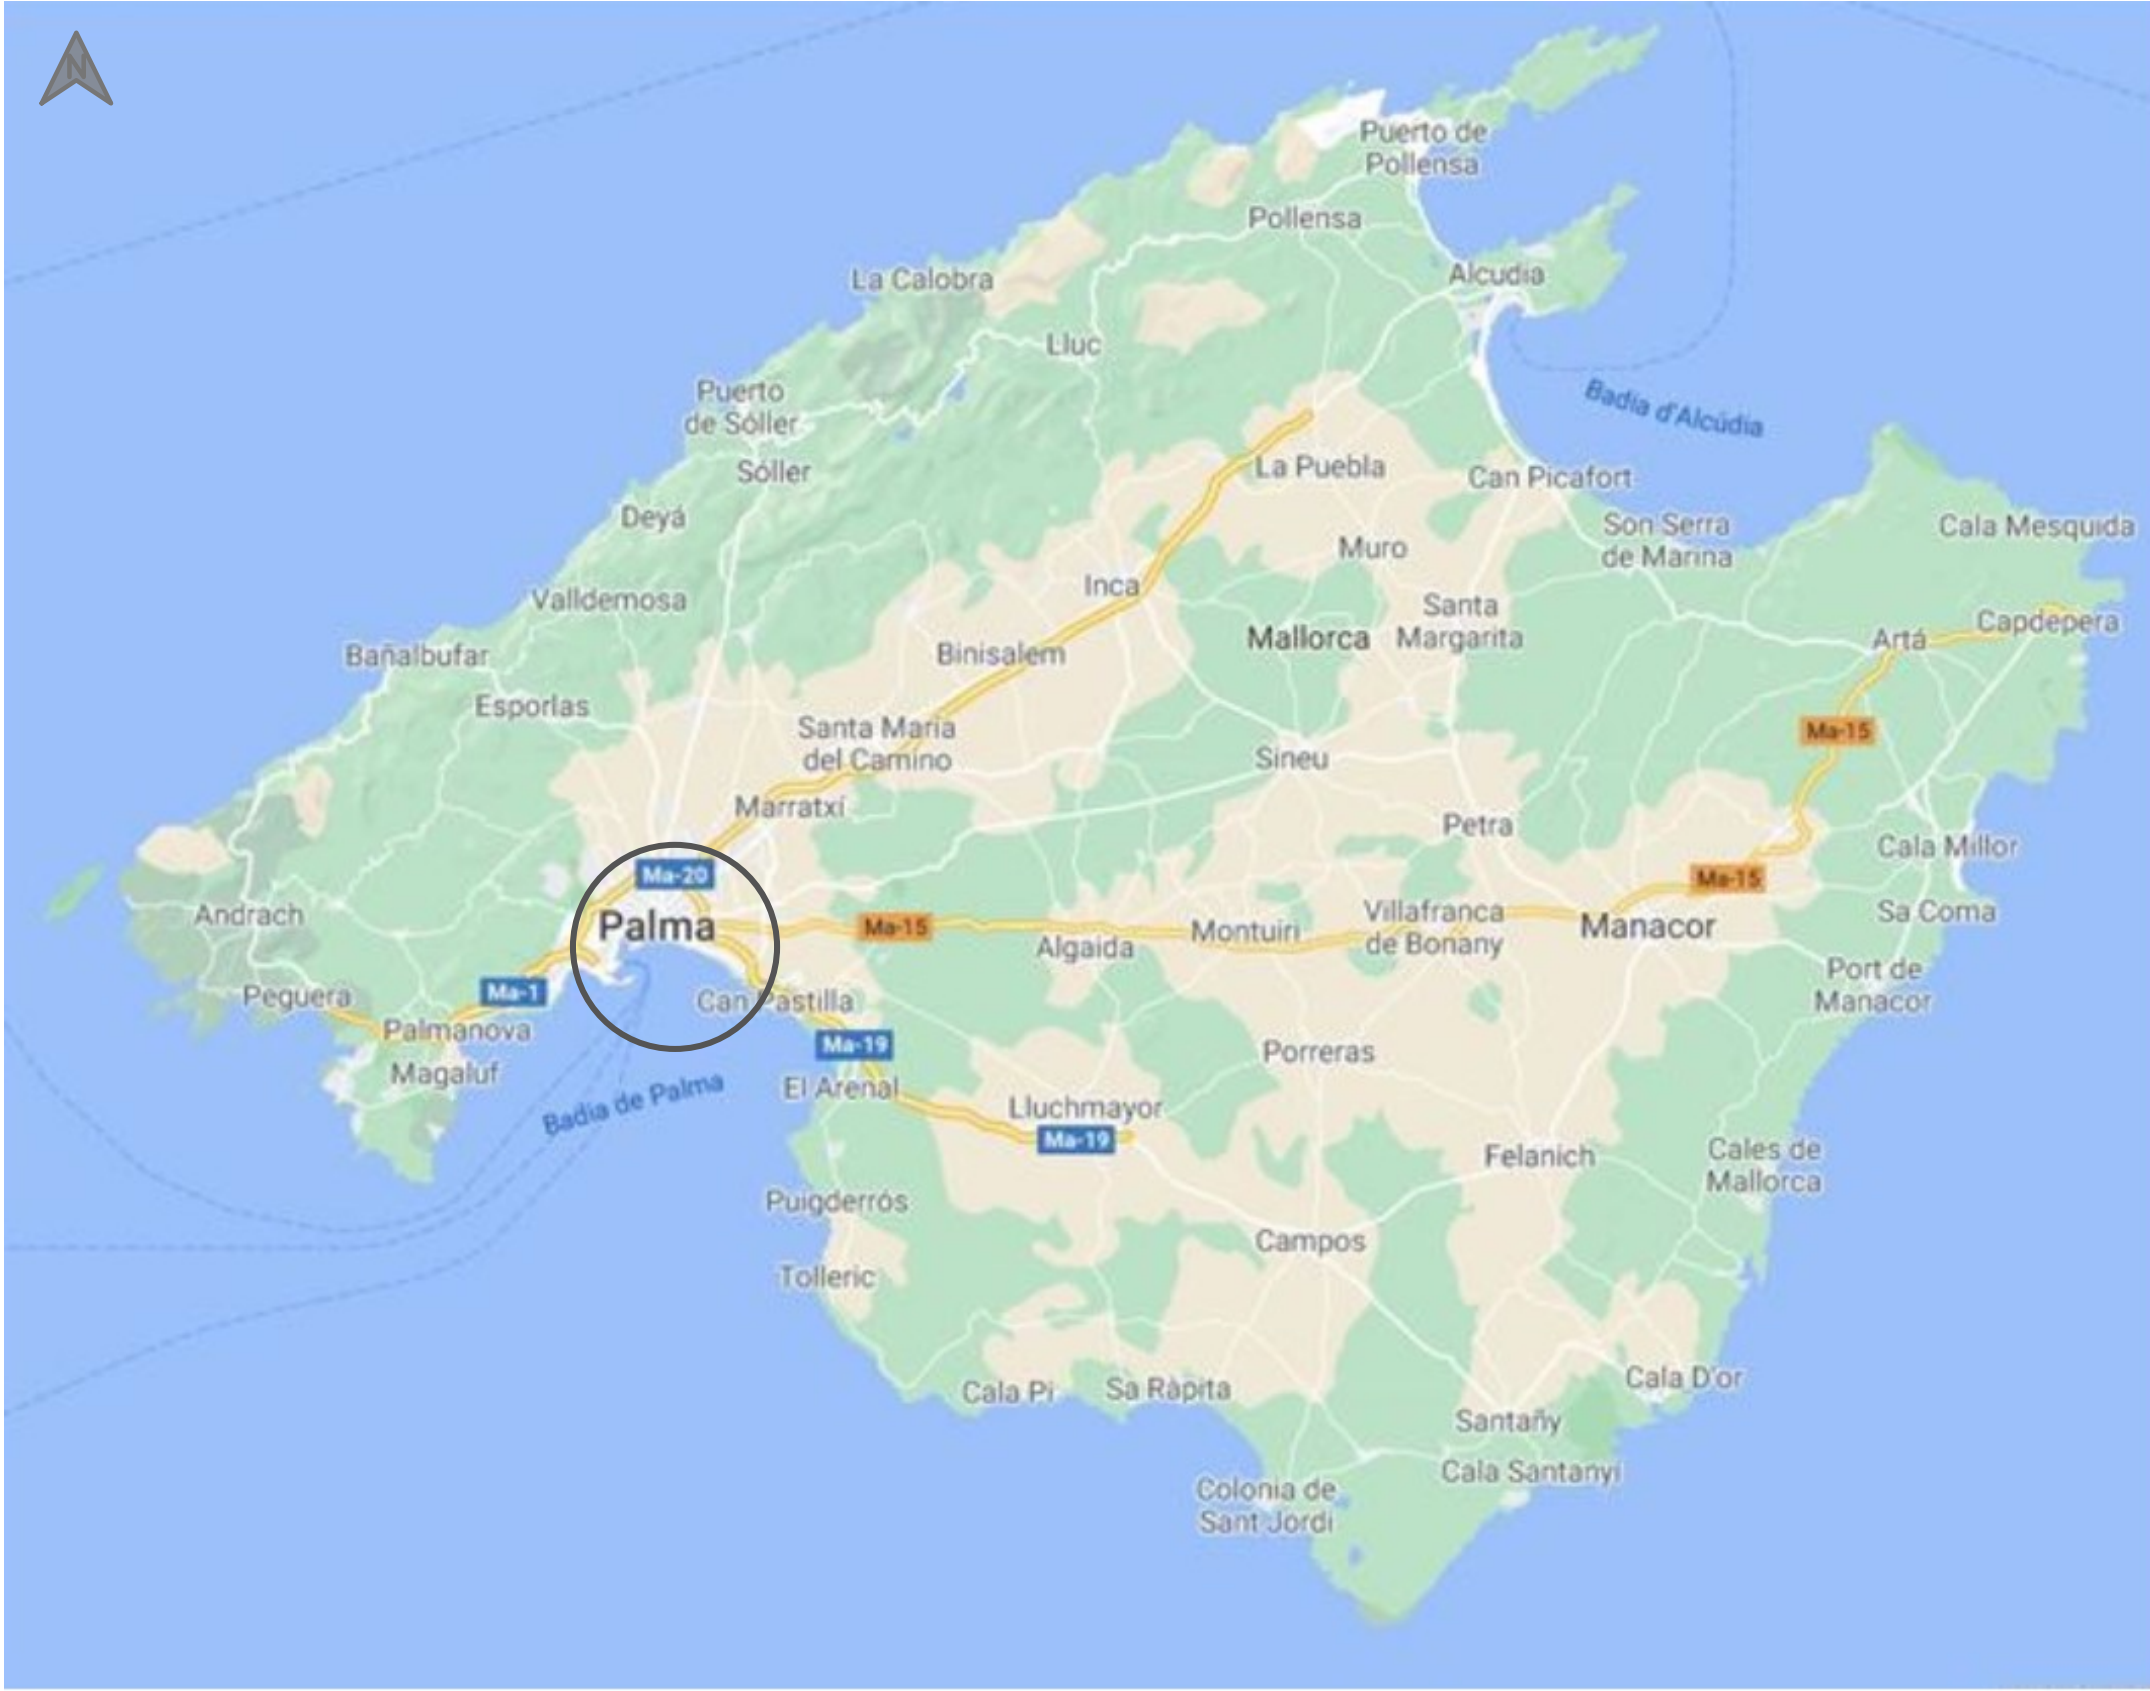

LOCALIZACIÓN
ESCALA S/E



SITUACIÓN
ESCALA S/E



EMPLAZAMIENTO
ESCALA S/E

 Ministerio de Transportes, Movilidad y Agenda Urbana		 Ports de Balears Autoritat Portuària de Balears	
DELIMITACIÓN DE ESPACIOS Y USOS PORTUARIOS DEL PUERTO DE PALMA		Escala: S/E	
		ORIGINAL UNE A1	
PLANO DE SITUACIÓN		Fecha: JUNIO 2026	
		Plano N°: 01	Hoja N°: 00
EL DIRECTOR:	EL JEFE DEL DEPARTAMENTO DE PLANIFICACIÓN Y ESTRATEGIA:	EL JEFE DE DIVISIÓN DE PLANIFICACIÓN FÍSICA:	LA SECRETARÍA:
ANTONIO GINARD LÓPEZ, INGENIERO DE OBRAS, CANALES Y PUERTOS.	JORGE NASARRE LÓPEZ, INGENIERO DE OBRAS, CANALES Y PUERTOS.	JOAN GILI MULET, INGENIERO DE OBRAS, CANALES Y PUERTOS.	Mª ANTONIA GINARD MOLL, LICENCIADA EN DERECHO.