

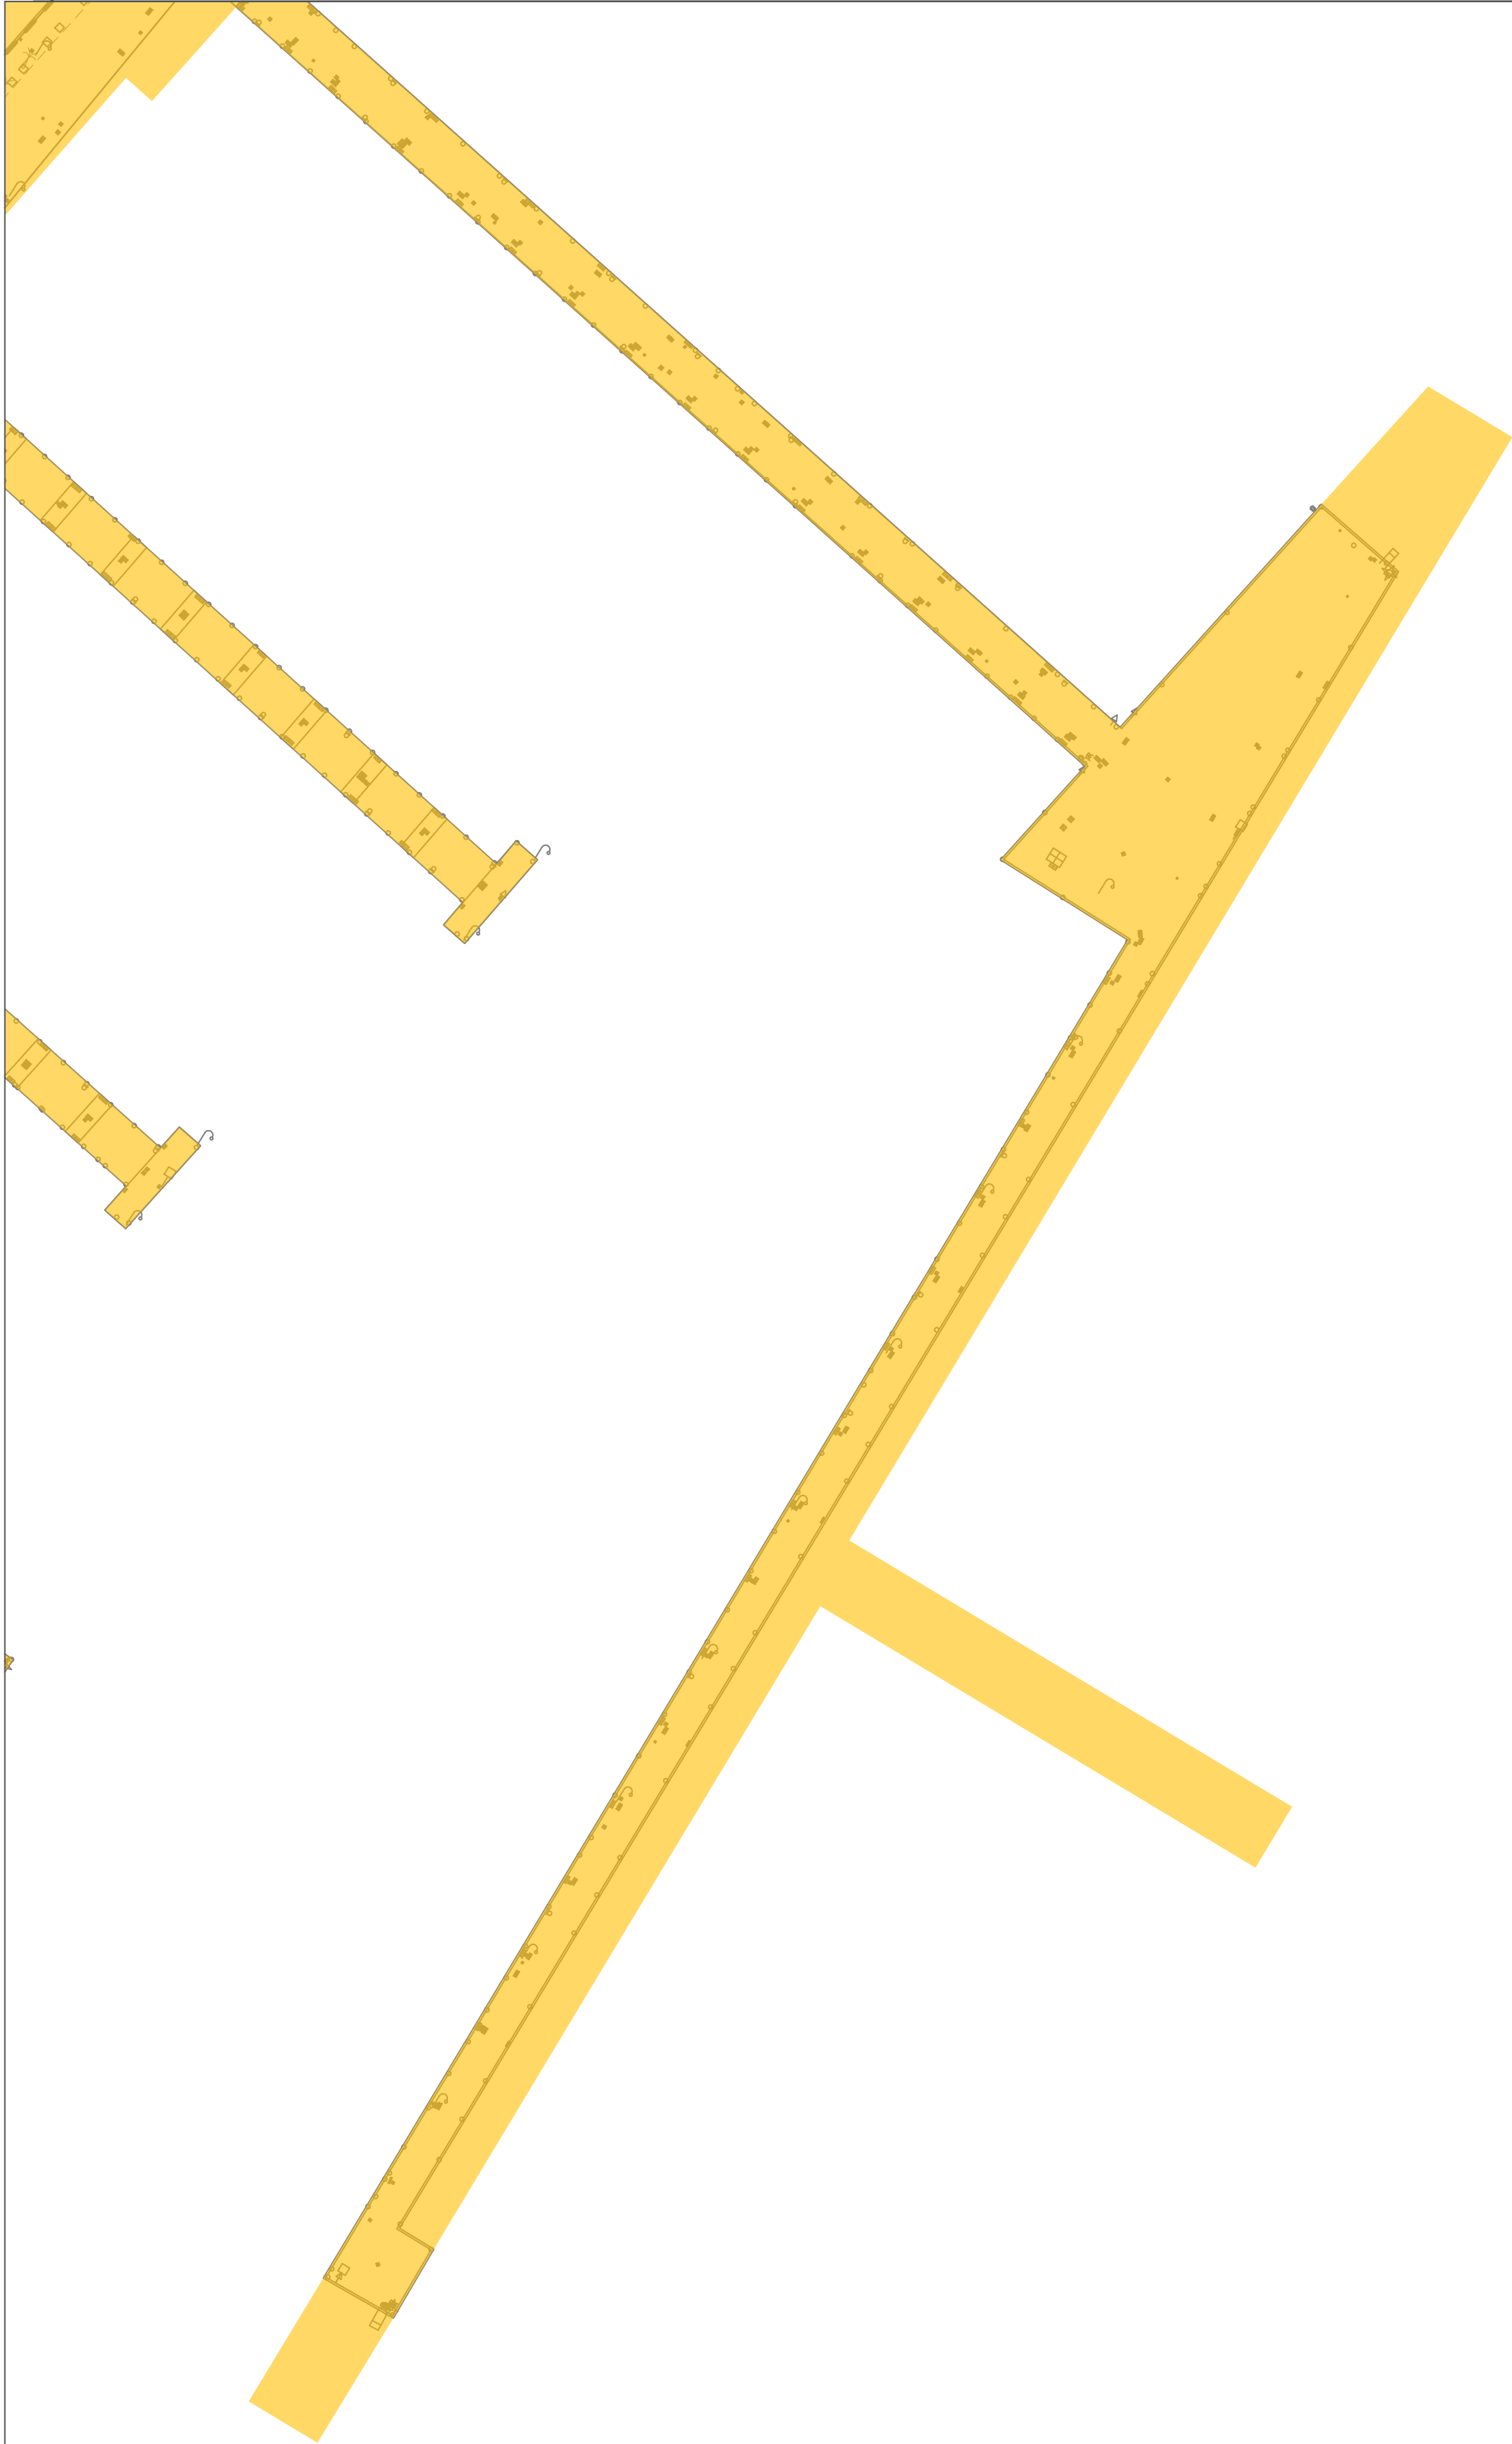


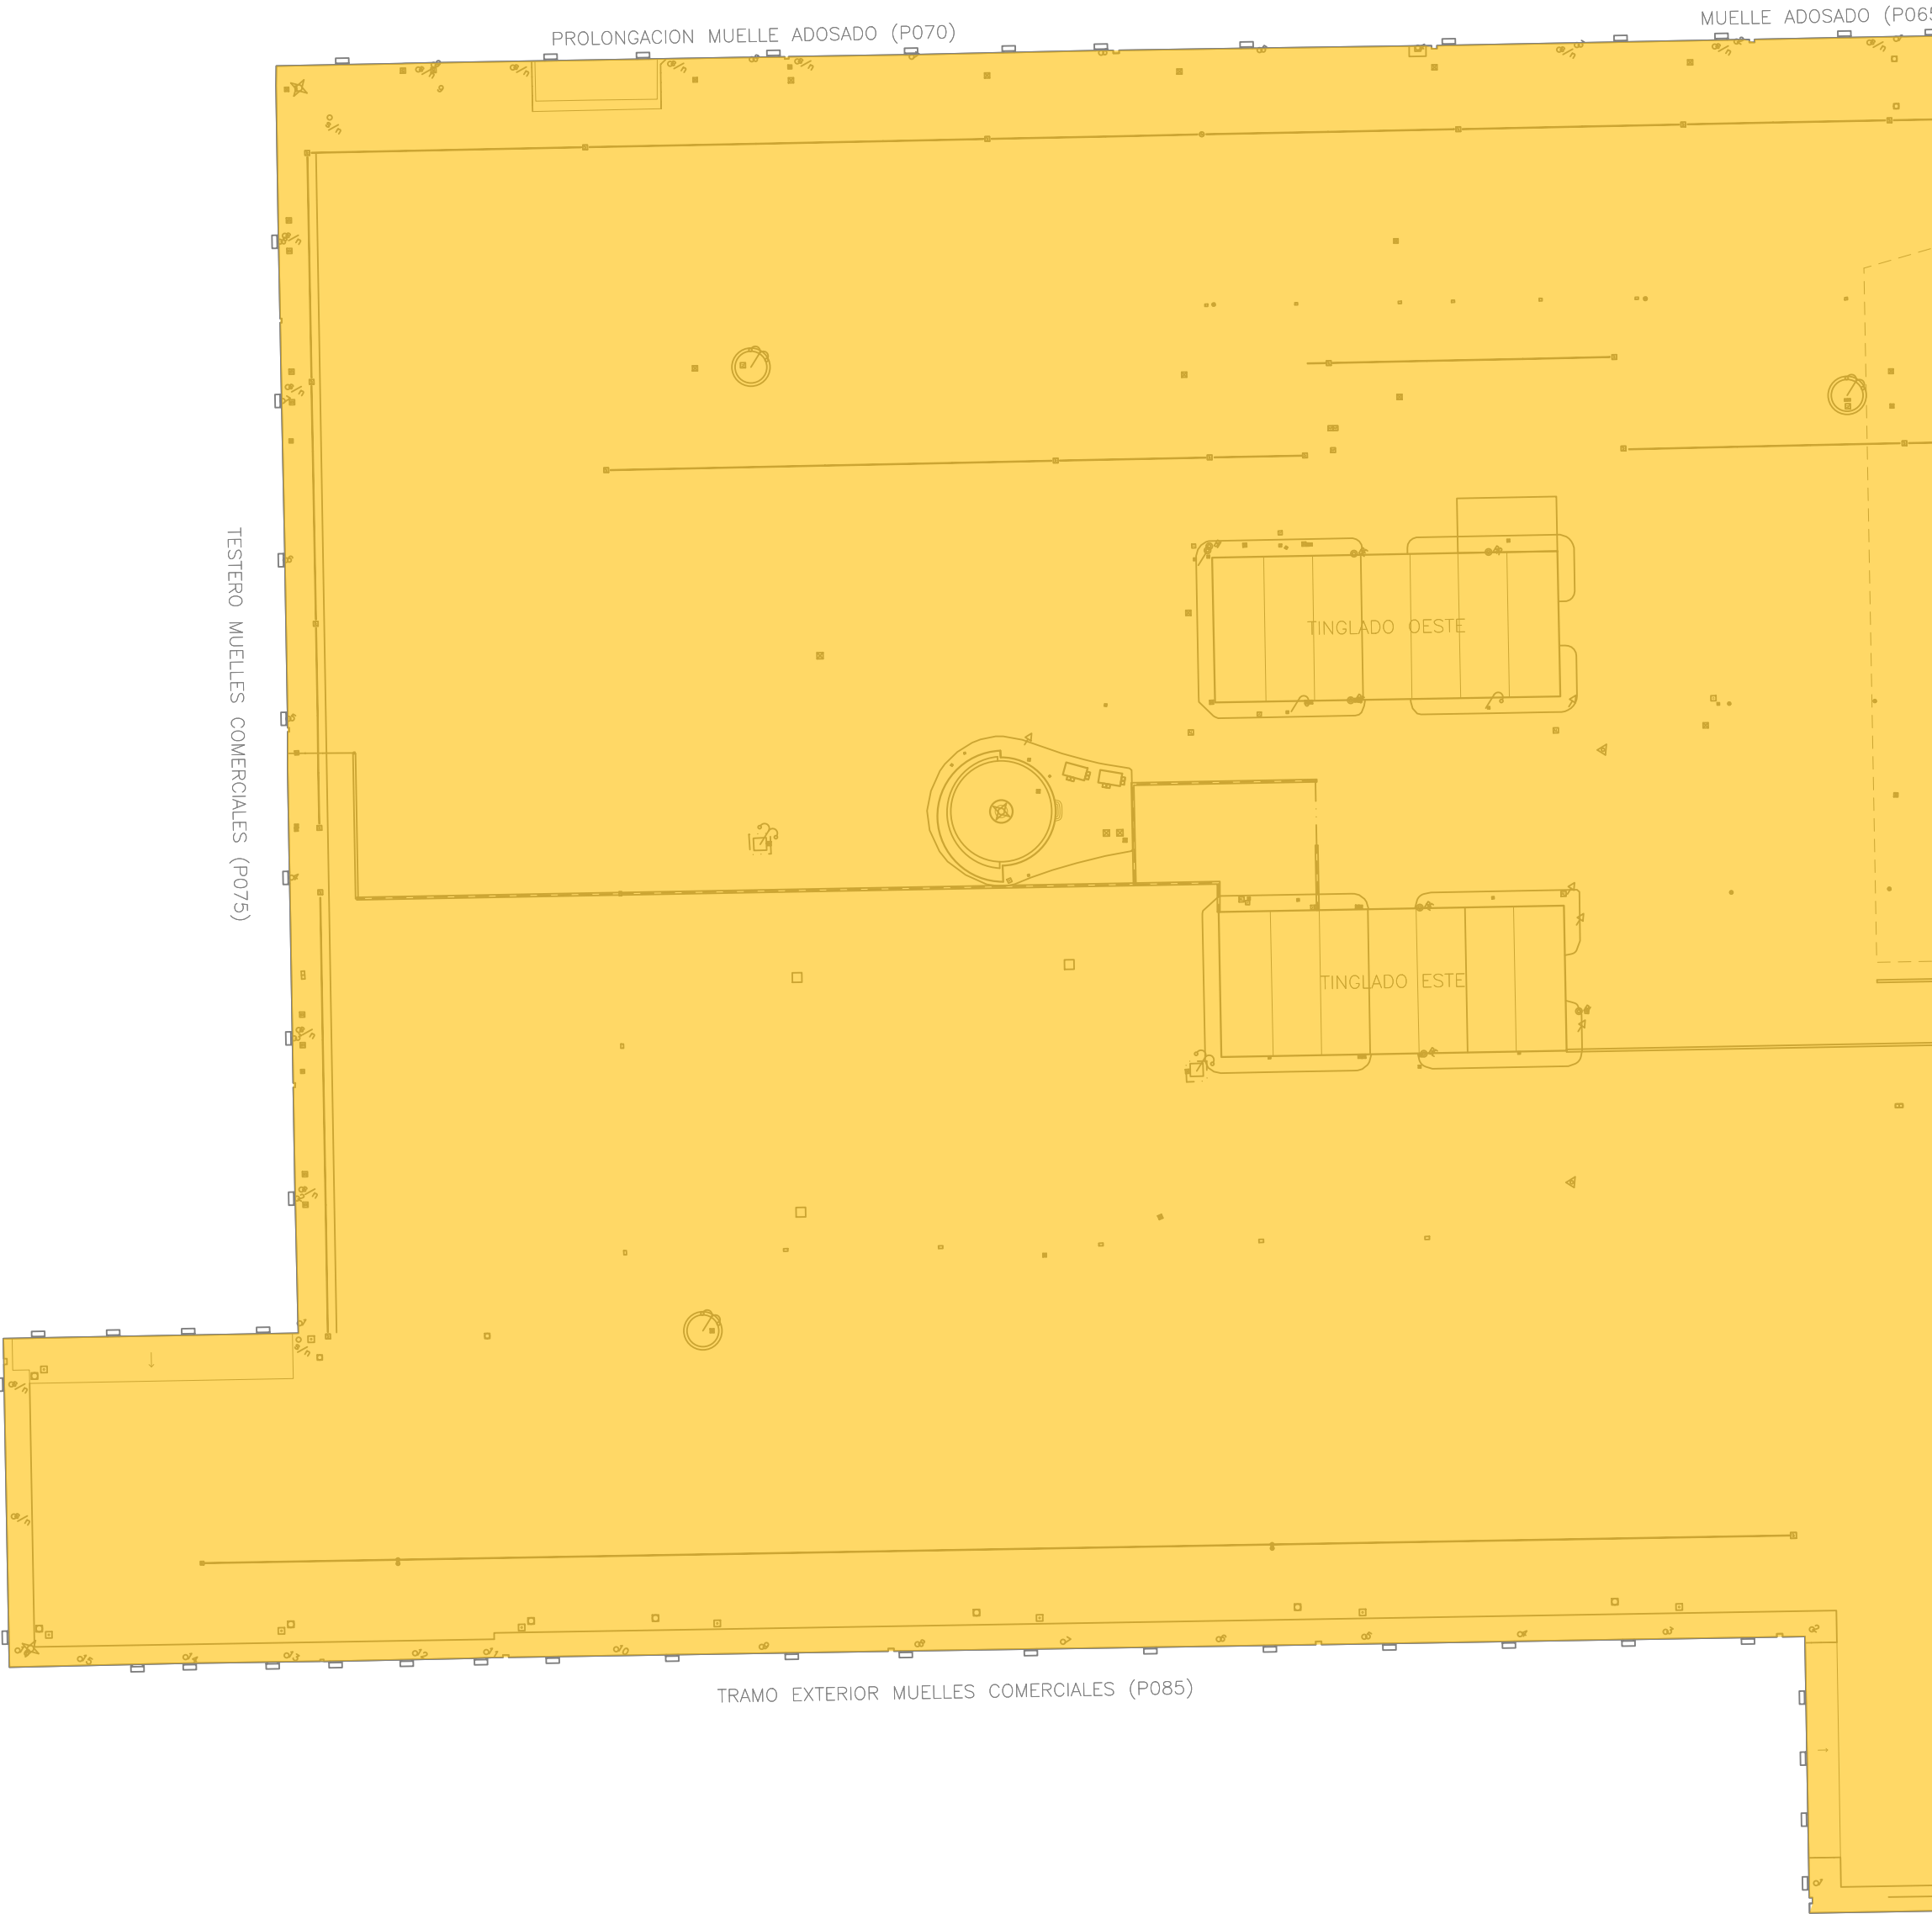

----- LÍMITE DE LA ZONA DE SERVICIO DEL PUERTO PROPUESTA

ZONA TERRESTRE DE SERVICIO PORTUARIO

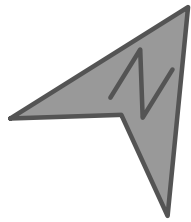

NOTA: Toponimia únicamente indicativa, susceptible de ser revisada, actualizada y modificada.

 Ministerio de Transportes, Movilidad y Agenda Urbana		 Ports de Balears Autoritat Portuària de Balears	
DELIMITACIÓN DE ESPACIOS Y USOS PORTUARIOS DEL PUERTO DE PALMA		Escala: 1:1.000 ORIGINAL UNE A1	
		Fecha: JUNIO 2026	
DELIMITACIÓN DE LA ZONA DE SERVICIO TERRESTRE PROPUESTA		Plano N°:	Hoja N°:
		06	08
EL DIRECTOR:	EL JEFE DEL DEPARTAMENTO DE PLANIFICACIÓN Y ESTRATEGIA:	EL JEFE DE DIVISIÓN DE PLANIFICACIÓN FÍSICA:	LA SECRETARIA:
ANTONIO GINARD LÓPEZ, INGENIERO DE OBRAS, CANALES Y PUERTOS.	JORGE NASARRE LÓPEZ, INGENIERO DE OBRAS, CANALES Y PUERTOS.	JOAN GILI MULET, INGENIERO DE OBRAS, CANALES Y PUERTOS.	Mª ANTONIA GINARD MOLL, LICENCIADA EN DERECHO.