





LEYENDA

- ▬▬▬ PROPUESTA DE ZONA DE SERVICIO TERRESTRE DEL PUERTO
- ▨▨▨ TERRENOS QUE SE INCORPORAN
- ▨▨▨ TERRENOS QUE SE DESAFECTAN
- ▨▨▨ TERRENOS QUE SE EXCLUYEN
- PARCELAS PARTICULARES AFECTADAS PARCIALMENTE

 

 <p>Ministerio de Transportes, Movilidad y Agenda Urbana</p>	 <p>Port de Maó Autoritat Portuària de Mallorca</p>	<p>(Nota): Incluye modificaciones a la propuesta aceptada inicialmente por el Consejo de Administración el 21-12-16 y revisada posteriormente e informado dicho Consejo en fechas 20-09-17 y 27-06-18) indicadas por Puertos del Estado en fecha 19-06-19 e informadas favorablemente por la Dirección de la APB el 3-07-19, y/o corrección de erratas detectadas en dicha propuesta inicial. De estas últimas modificaciones se ha informado al Consejo de Administración de la APB con fecha 18 de septiembre de 2019. Recoge las observaciones realizadas por el Ministerio para la Transición Ecológica y el Reto Demográfico en su informe del 26/09/2022.</p>
<p>PROPUESTA DE DEUP DEL PUERTO DE MAÓ -Documento Refundido (Julio-2023)-</p>		<p>Nº de Expediente: E.08-0078</p>
		<p>Escala: 1:10.000</p>
<p>TERRENOS DE TITULARIDAD PRIVADA O DE OTRAS AAPP QUE SE INCORPORAN O DESAFECTAN EN LA PROPUESTA DE DEUP</p>		<p>Fecha: Julio 2023</p>
		<p>Plano Nº: Hoja Nº: 06 00/08</p>
<p>El Director: Jorge Nasarre López Ingeniero de C., C. y P.</p>	<p>Jefe del Área de Planificación e Infraestructuras: Antonio Ginard López Ingeniero de C., C. y P.</p>	<p>Jefe de Departamento de Planificación y Estrategia: Ramón M. Montis Sánchez Ingeniero de C., C. y P.</p>
<p>Jefe de División de Planificación Física e Interacción Puerto-Ciudad: Joan Gil Mujet Ingeniero de C., C. y P.</p>	<p>Aceptado en sesión del 14-06-23 Consejo de Administración de la Autoridad Portuaria de Balears: LA SECRETARIA: Mª Antonia Ginard Moll Licenciada en Derecho</p>	

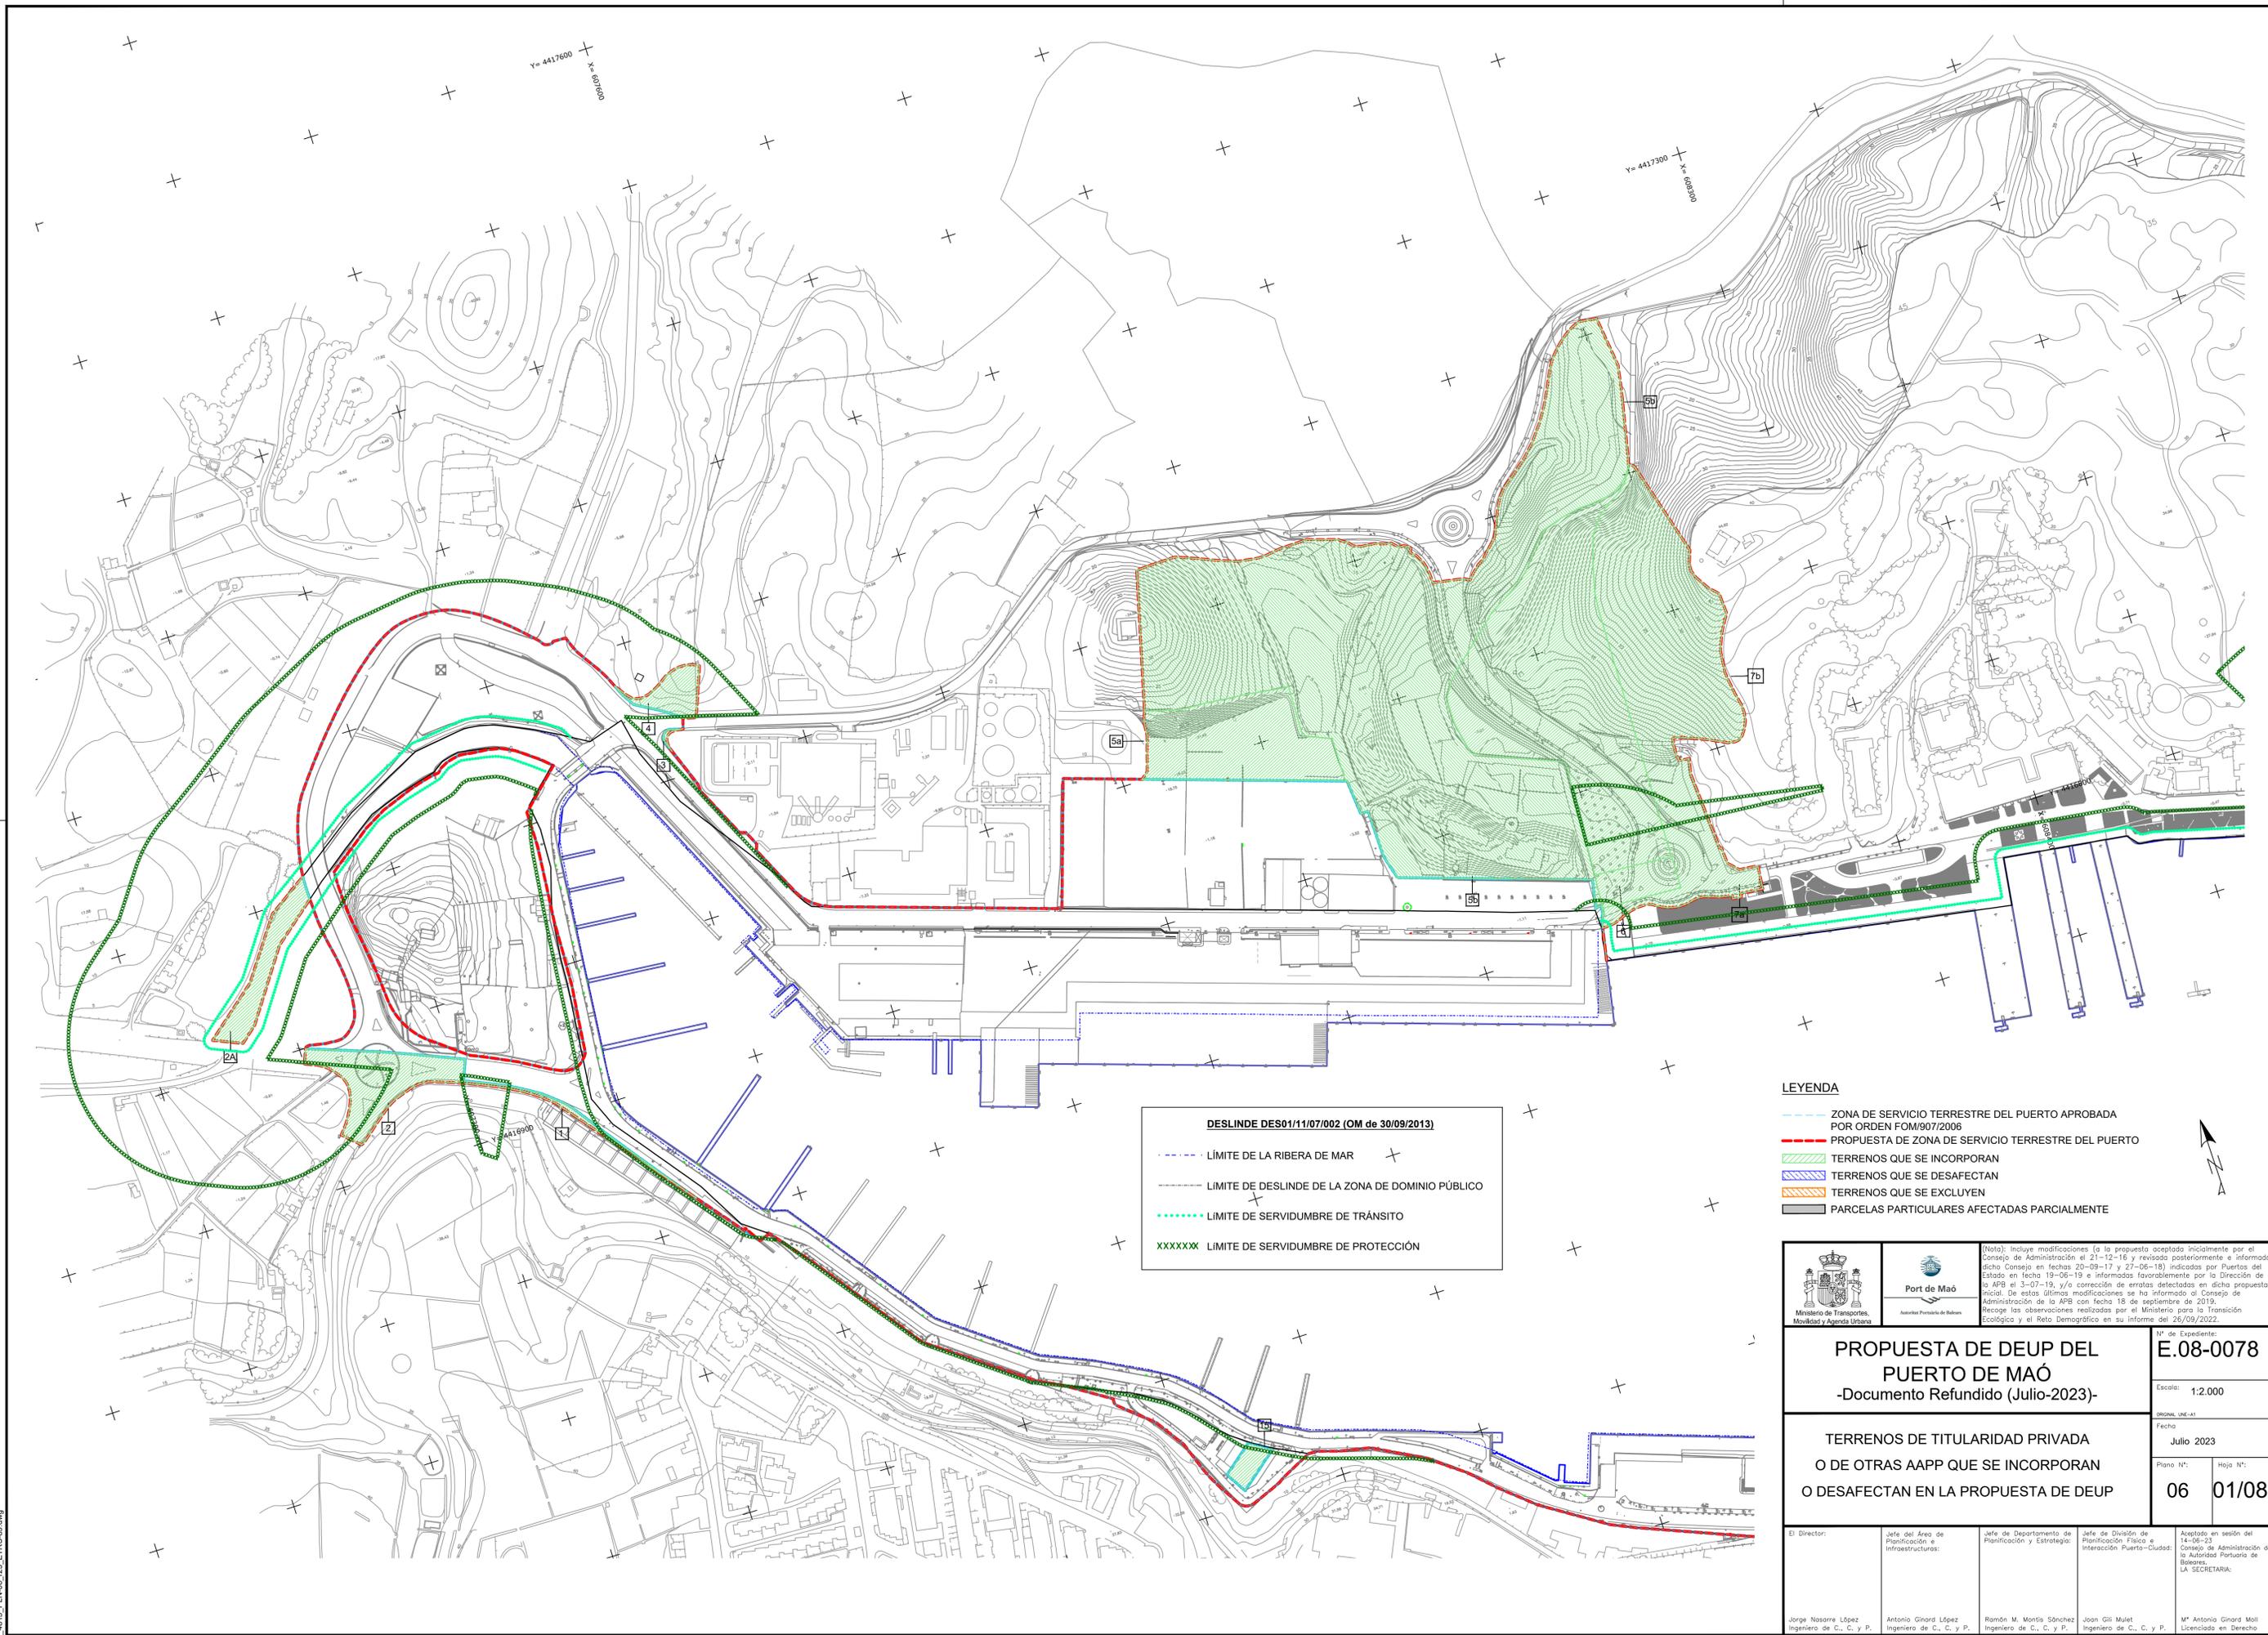


DESLINDE DES01/11/07/002 (OM de 30/09/2013)

- - - - - LÍMITE DE LA RIBERA DE MAR
- - - - - LÍMITE DE DESLINDE DE LA ZONA DE DOMINIO PÚBLICO
- LÍMITE DE SERVIDUMBRE DE TRÁNSITO
- XXXXXX LÍMITE DE SERVIDUMBRE DE PROTECCIÓN

- LEYENDA**
- - - - - ZONA DE SERVICIO TERRESTRE DEL PUERTO APROBADA POR ORDEN FOM/907/2006
 - - - - - PROPUESTA DE ZONA DE SERVICIO TERRESTRE DEL PUERTO
 - TERRENOS QUE SE INCORPORAN
 - TERRENOS QUE SE DESAFECTAN
 - TERRENOS QUE SE EXCLUYEN
 - PARCELAS PARTICULARES AFECTADAS PARCIALMENTE

 		<small>(Nota: Incluye modificaciones a la propuesta aceptada inicialmente por el Consejo de Administración el 21-12-16 y revisada posteriormente e informado dicho Consejo en fechas 20-09-17 y 27-06-18) indicadas por Puertos del Estado en fecha 19-06-19 e informadas favorablemente por la Dirección de la APB el 3-07-19, y/o corrección de erratas detectadas en dicha propuesta inicial. De estas últimas modificaciones se ha informado al Consejo de Administración de la APB con fecha 18 de septiembre de 2019. Recoge las observaciones realizadas por el Ministerio para la Transición Ecológica y el Reto Demográfico en su informe del 26/09/2022.</small>	
PROPUESTA DE DEUP DEL PUERTO DE MAÓ -Documento Refundido (Julio-2023)-		E.08-0078	
		Escala: 1:2.000	
		Fecha: Julio 2023	
TERRENOS DE TITULARIDAD PRIVADA O DE OTRAS AAPP QUE SE INCORPORAN O DESAFECTAN EN LA PROPUESTA DE DEUP		Plano N°: Hoja N°: 06 01/08	
<small>El Director:</small> Jorge Nasarre López <small>Ingeniero de C., C. y P.</small>	<small>Jefe del Área de Planificación e Infraestructuras:</small> Antonio Ginard López <small>Ingeniero de C., C. y P.</small>	<small>Jefe de Departamento de Planificación y Estrategia:</small> Ramón M. Montis Sánchez <small>Ingeniero de C., C. y P.</small>	<small>Jefe de División de Planificación Física e Interacción Puerto-Ciudad:</small> Joan Gil Mujet <small>Ingeniero de C., C. y P.</small>
<small>Aceptado en sesión del 14-06-23 Consejo de Administración de la Autoridad Portuaria de Baleares. LA SECRETARIA:</small> Mª Antonia Ginard Moll <small>Licenciada en Derecho</small>			

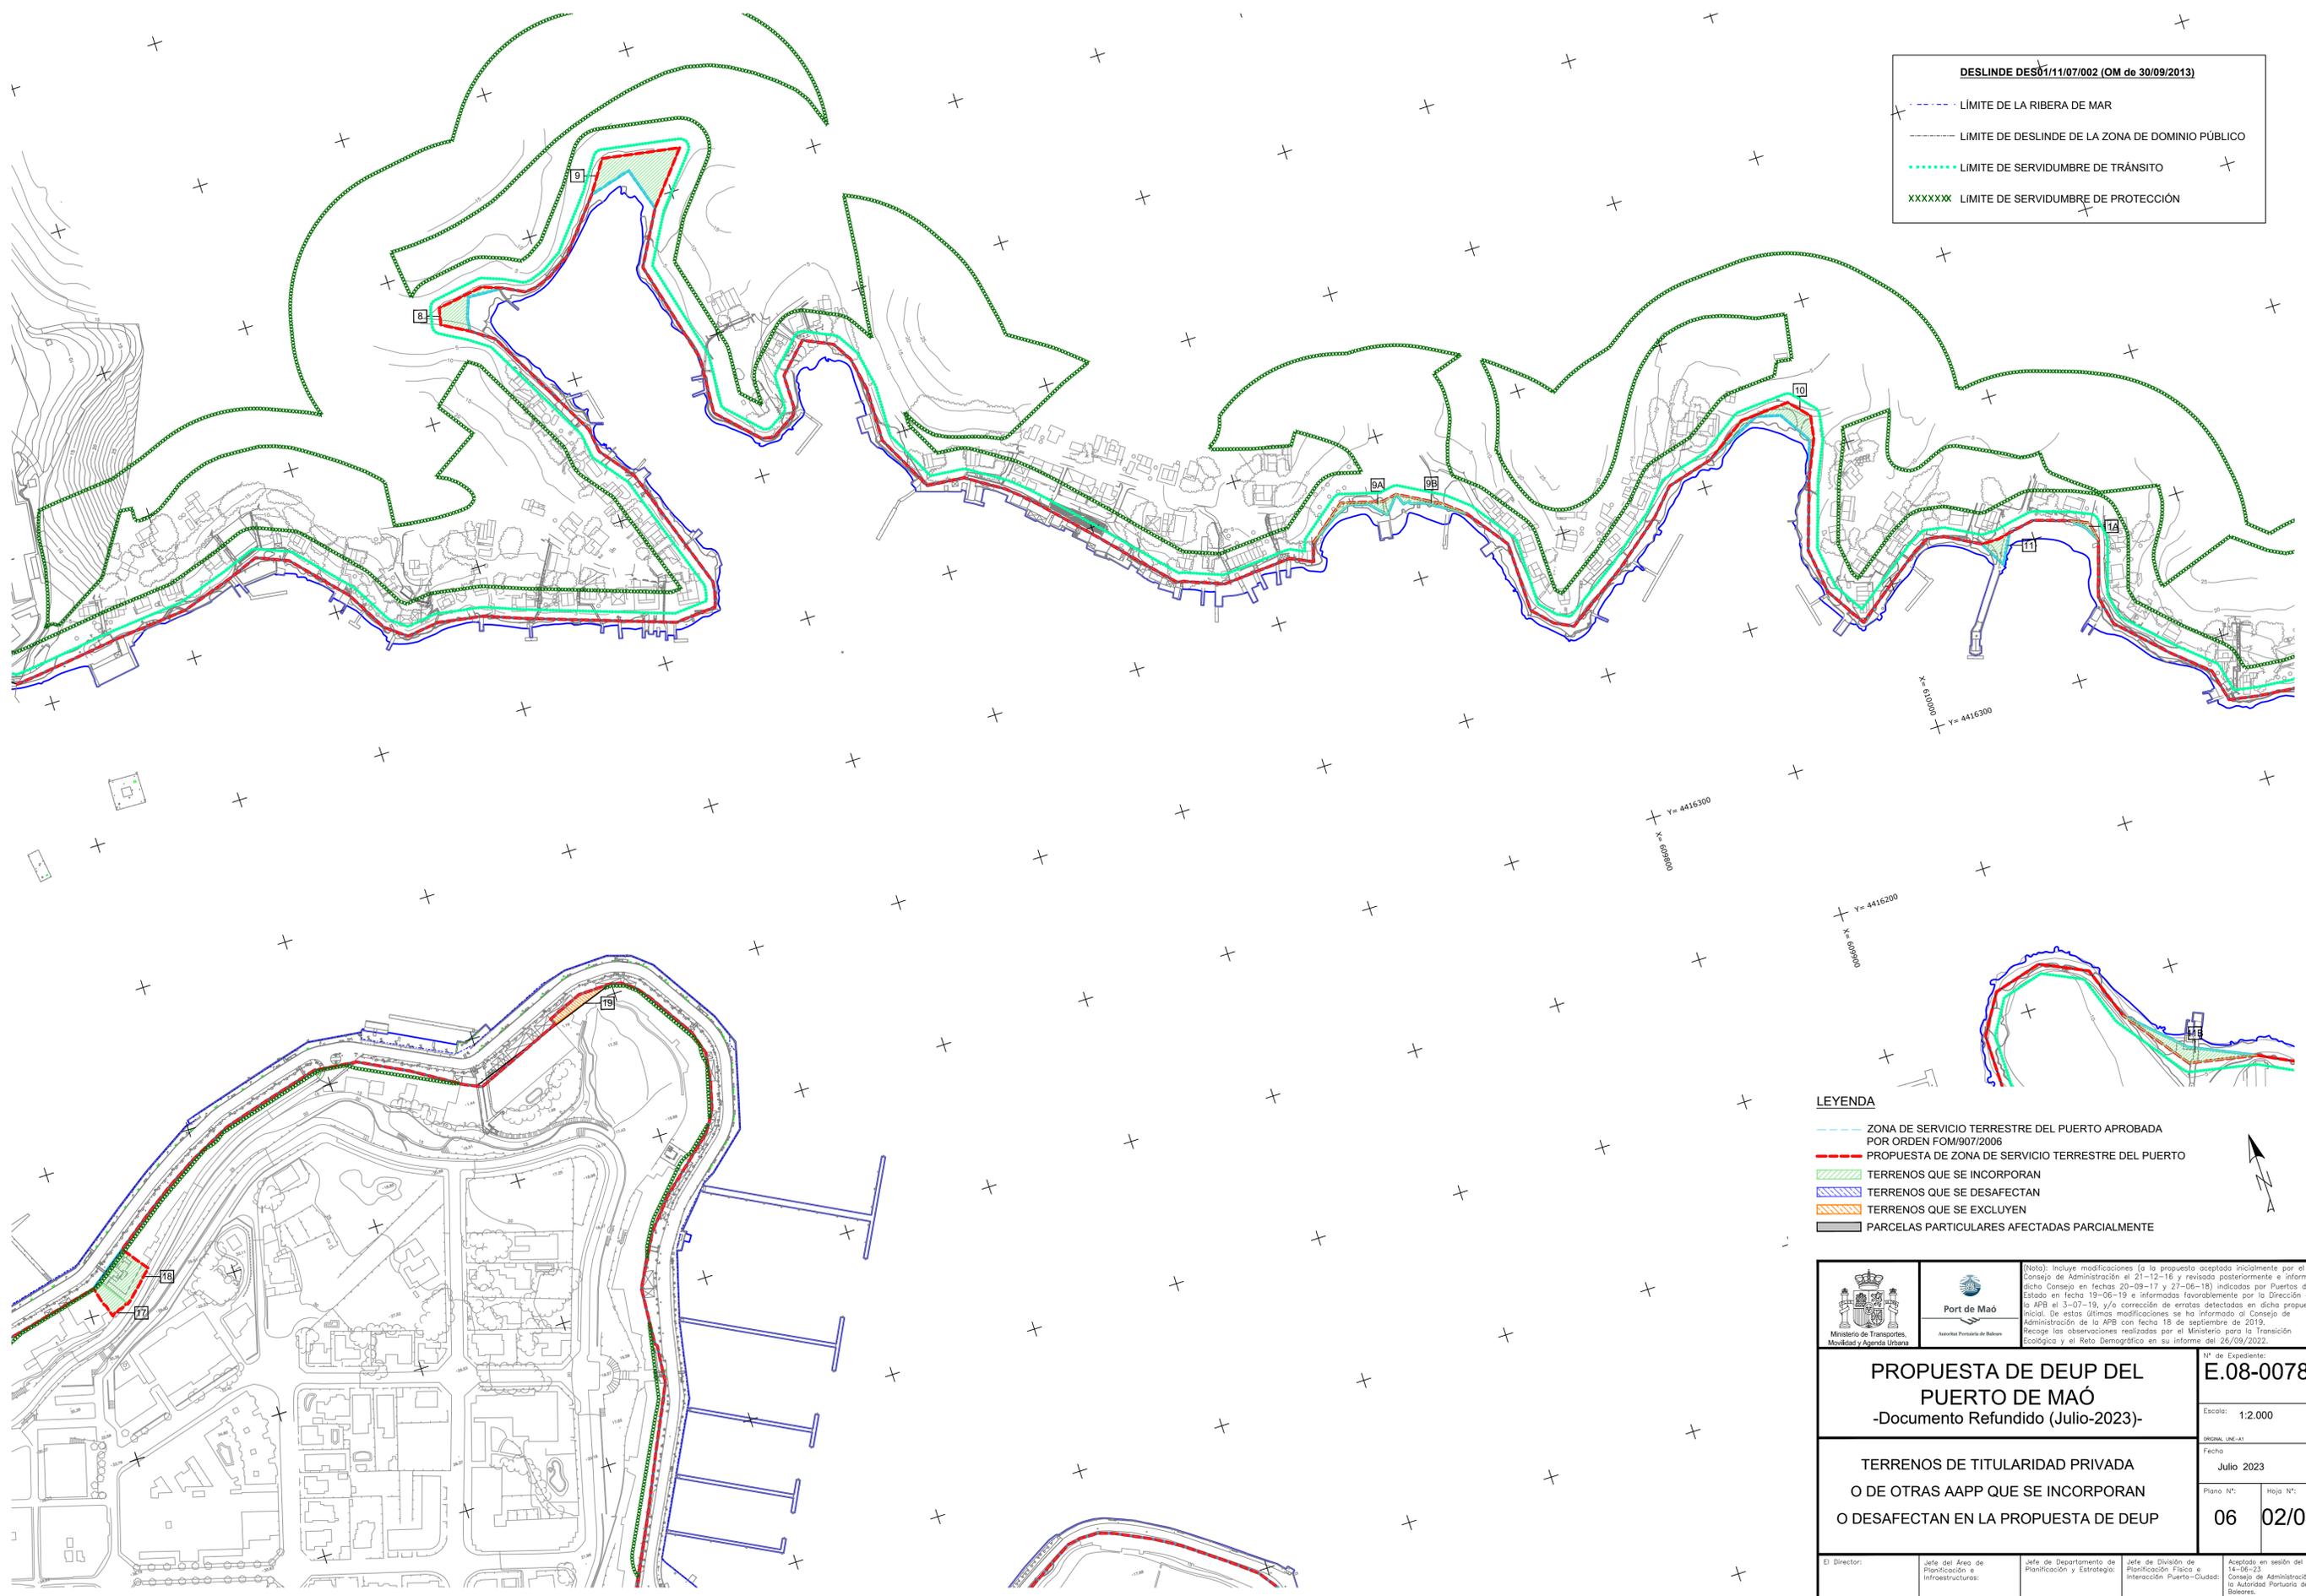


DESLINDE DES01/11/07/002 (OM de 30/09/2013)

- LÍMITE DE LA RIBERA DE MAR
- LÍMITE DE DESLINDE DE LA ZONA DE DOMINIO PÚBLICO
- LÍMITE DE SERVIDUMBRE DE TRÁNSITO
- XXXXXX LÍMITE DE SERVIDUMBRE DE PROTECCIÓN

LEYENDA

- ZONA DE SERVICIO TERRESTRE DEL PUERTO APROBADA POR ORDEN FOM/907/2006
- PROPUESTA DE ZONA DE SERVICIO TERRESTRE DEL PUERTO
- TERRENOS QUE SE INCORPORAN
- TERRENOS QUE SE DESAFECTAN
- TERRENOS QUE SE EXCLUYEN
- PARCELAS PARTICULARES AFECTADAS PARCIALMENTE

 		<small>(Nota): Incluye modificaciones (a la propuesta aceptada inicialmente por el Consejo de Administración el 21-12-16 y revisada posteriormente e informado dicho Consejo en fechas 20-09-17 y 27-06-18) indicadas por Puertos del Estado en fecha 13-06-19 e informadas favorablemente por la Dirección de la APB el 3-07-19, y/o corrección de erratas detectadas en dicha propuesta inicial. De estas últimas modificaciones se ha informado al Consejo de Administración de la APB con fecha 18 de septiembre de 2019. Recoge las observaciones realizadas por el Ministerio para la Transición Ecológica y el Reto Demográfico en su informe del 26/09/2022.</small>	
PROPUESTA DE DEUP DEL PUERTO DE MAÓ -Documento Refundido (Julio-2023)-		E.08-0078	
		Escala: 1:2.000	
TERRENOS DE TITULARIDAD PRIVADA O DE OTRAS AAPP QUE SE INCORPORAN O DESAFECTAN EN LA PROPUESTA DE DEUP		Fecha: Julio 2023	
		Plano N°: 06	Hoja N°: 02/08
El Director: Jorge Nasarre López <small>Ingeniero de C., C. y P.</small>	Jefe del Área de Planificación e Infraestructuras: Antonio Ginard López <small>Ingeniero de C., C. y P.</small>	Jefe de Departamento de Planificación y Estrategia: Ramón M. Montis Sánchez <small>Ingeniero de C., C. y P.</small>	Jefe de División de Planificación Física e Interacción Puerto-Ciudad: Joan Gil Mulet <small>Ingeniero de C., C. y P.</small>
		Aprobado en sesión del 14-06-23 Consejo de Administración de la Autoridad Portuaria de Baleares LA SECRETARIA: Mª Antonia Ginard Moll <small>Licenciada en Derecho</small>	

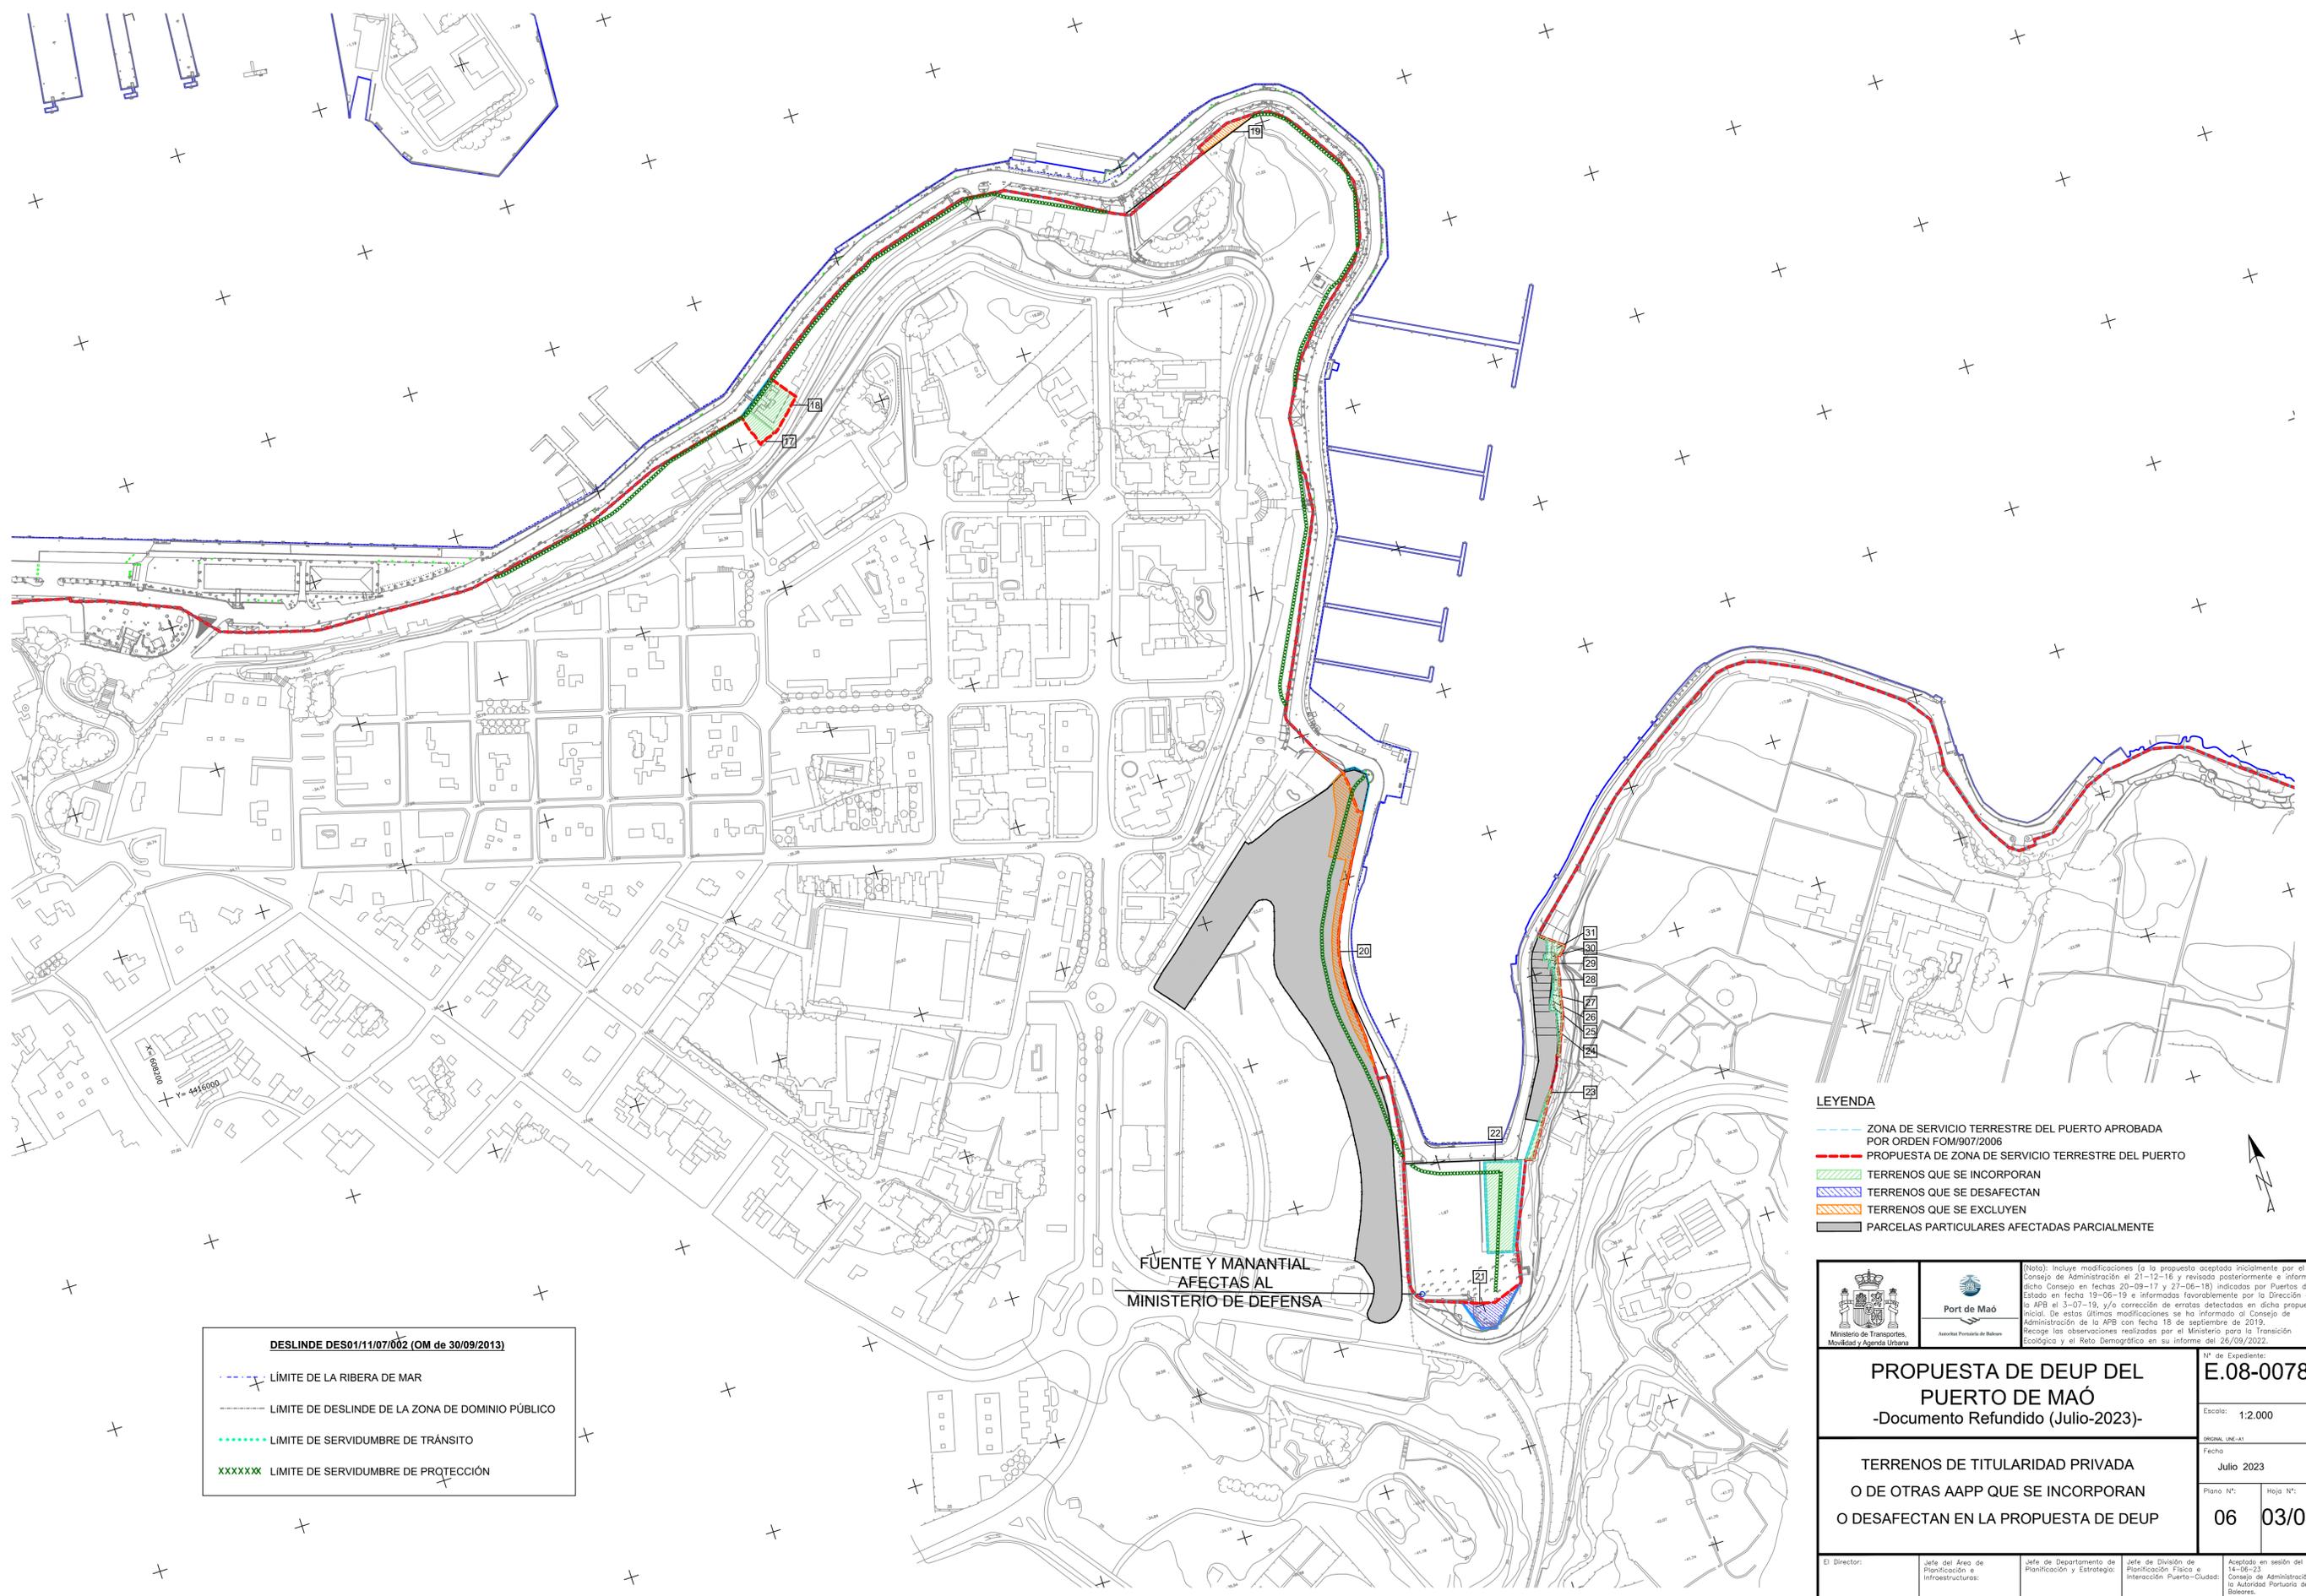


DESLINDE DES01/11/07/002 (OM de 30/09/2013)

- - - - - LIMITE DE LA RIBERA DE MAR
- - - - - LIMITE DE DESLINDE DE LA ZONA DE DOMINIO PÚBLICO
- LIMITE DE SERVIDUMBRE DE TRÁNSITO
- XXXXXX LIMITE DE SERVIDUMBRE DE PROTECCIÓN

- LEYENDA**
- - - - - ZONA DE SERVICIO TERRESTRE DEL PUERTO APROBADA POR ORDEN FOM/907/2006
 - PROPOSTA DE ZONA DE SERVICIO TERRESTRE DEL PUERTO
 - TERRENOS QUE SE INCORPORAN
 - TERRENOS QUE SE DESAFECTAN
 - TERRENOS QUE SE EXCLUYEN
 - PARCELAS PARTICULARES AFECTADAS PARCIALMENTE

 		<small>(Nota): Incluye modificaciones a la propuesta aceptada inicialmente por el Consejo de Administración el 21-12-16 y revisada posteriormente e informado dicho Consejo en fechas 20-09-17 y 27-06-18) indicadas por Puertos del Estado en fecha 19-06-19 e informadas favorablemente por la Dirección de la APB el 3-07-19, y/o corrección de erratas detectadas en dicha propuesta inicial. De estas últimas modificaciones se ha informado al Consejo de Administración de la APB con fecha 18 de septiembre de 2019. Recoge las observaciones realizadas por el Ministerio para la Transición Ecológica y el Reto Demográfico en su informe del 26/09/2022.</small>	
PROPUESTA DE DEUP DEL PUERTO DE MAÓ -Documento Refundido (Julio-2023)-		Nº de Expediente: E.08-0078	
		Escala: 1:2.000	
TERRENOS DE TITULARIDAD PRIVADA O DE OTRAS AAPP QUE SE INCORPORAN O DESAFECTAN EN LA PROPUESTA DE DEUP		Fecha: Julio 2023	
		Plano Nº: Hoja Nº: 06 03/08	
<small>El Director:</small> Jorge Nasarre López <small>Ingeniero de C., C. y P.</small>	<small>Jefe del Área de Planificación e Infraestructuras:</small> Antonio Ginard López <small>Ingeniero de C., C. y P.</small>	<small>Jefe de Departamento de Planificación y Estrategia:</small> Ramón M. Montis Sánchez <small>Ingeniero de C., C. y P.</small>	<small>Jefe de División de Planificación Física e Consejo de Administración de la Autoridad Portuaria de Balears: LA SECRETARIA:</small> Mª Antonia Ginard Moll <small>Licenciada en Derecho</small>

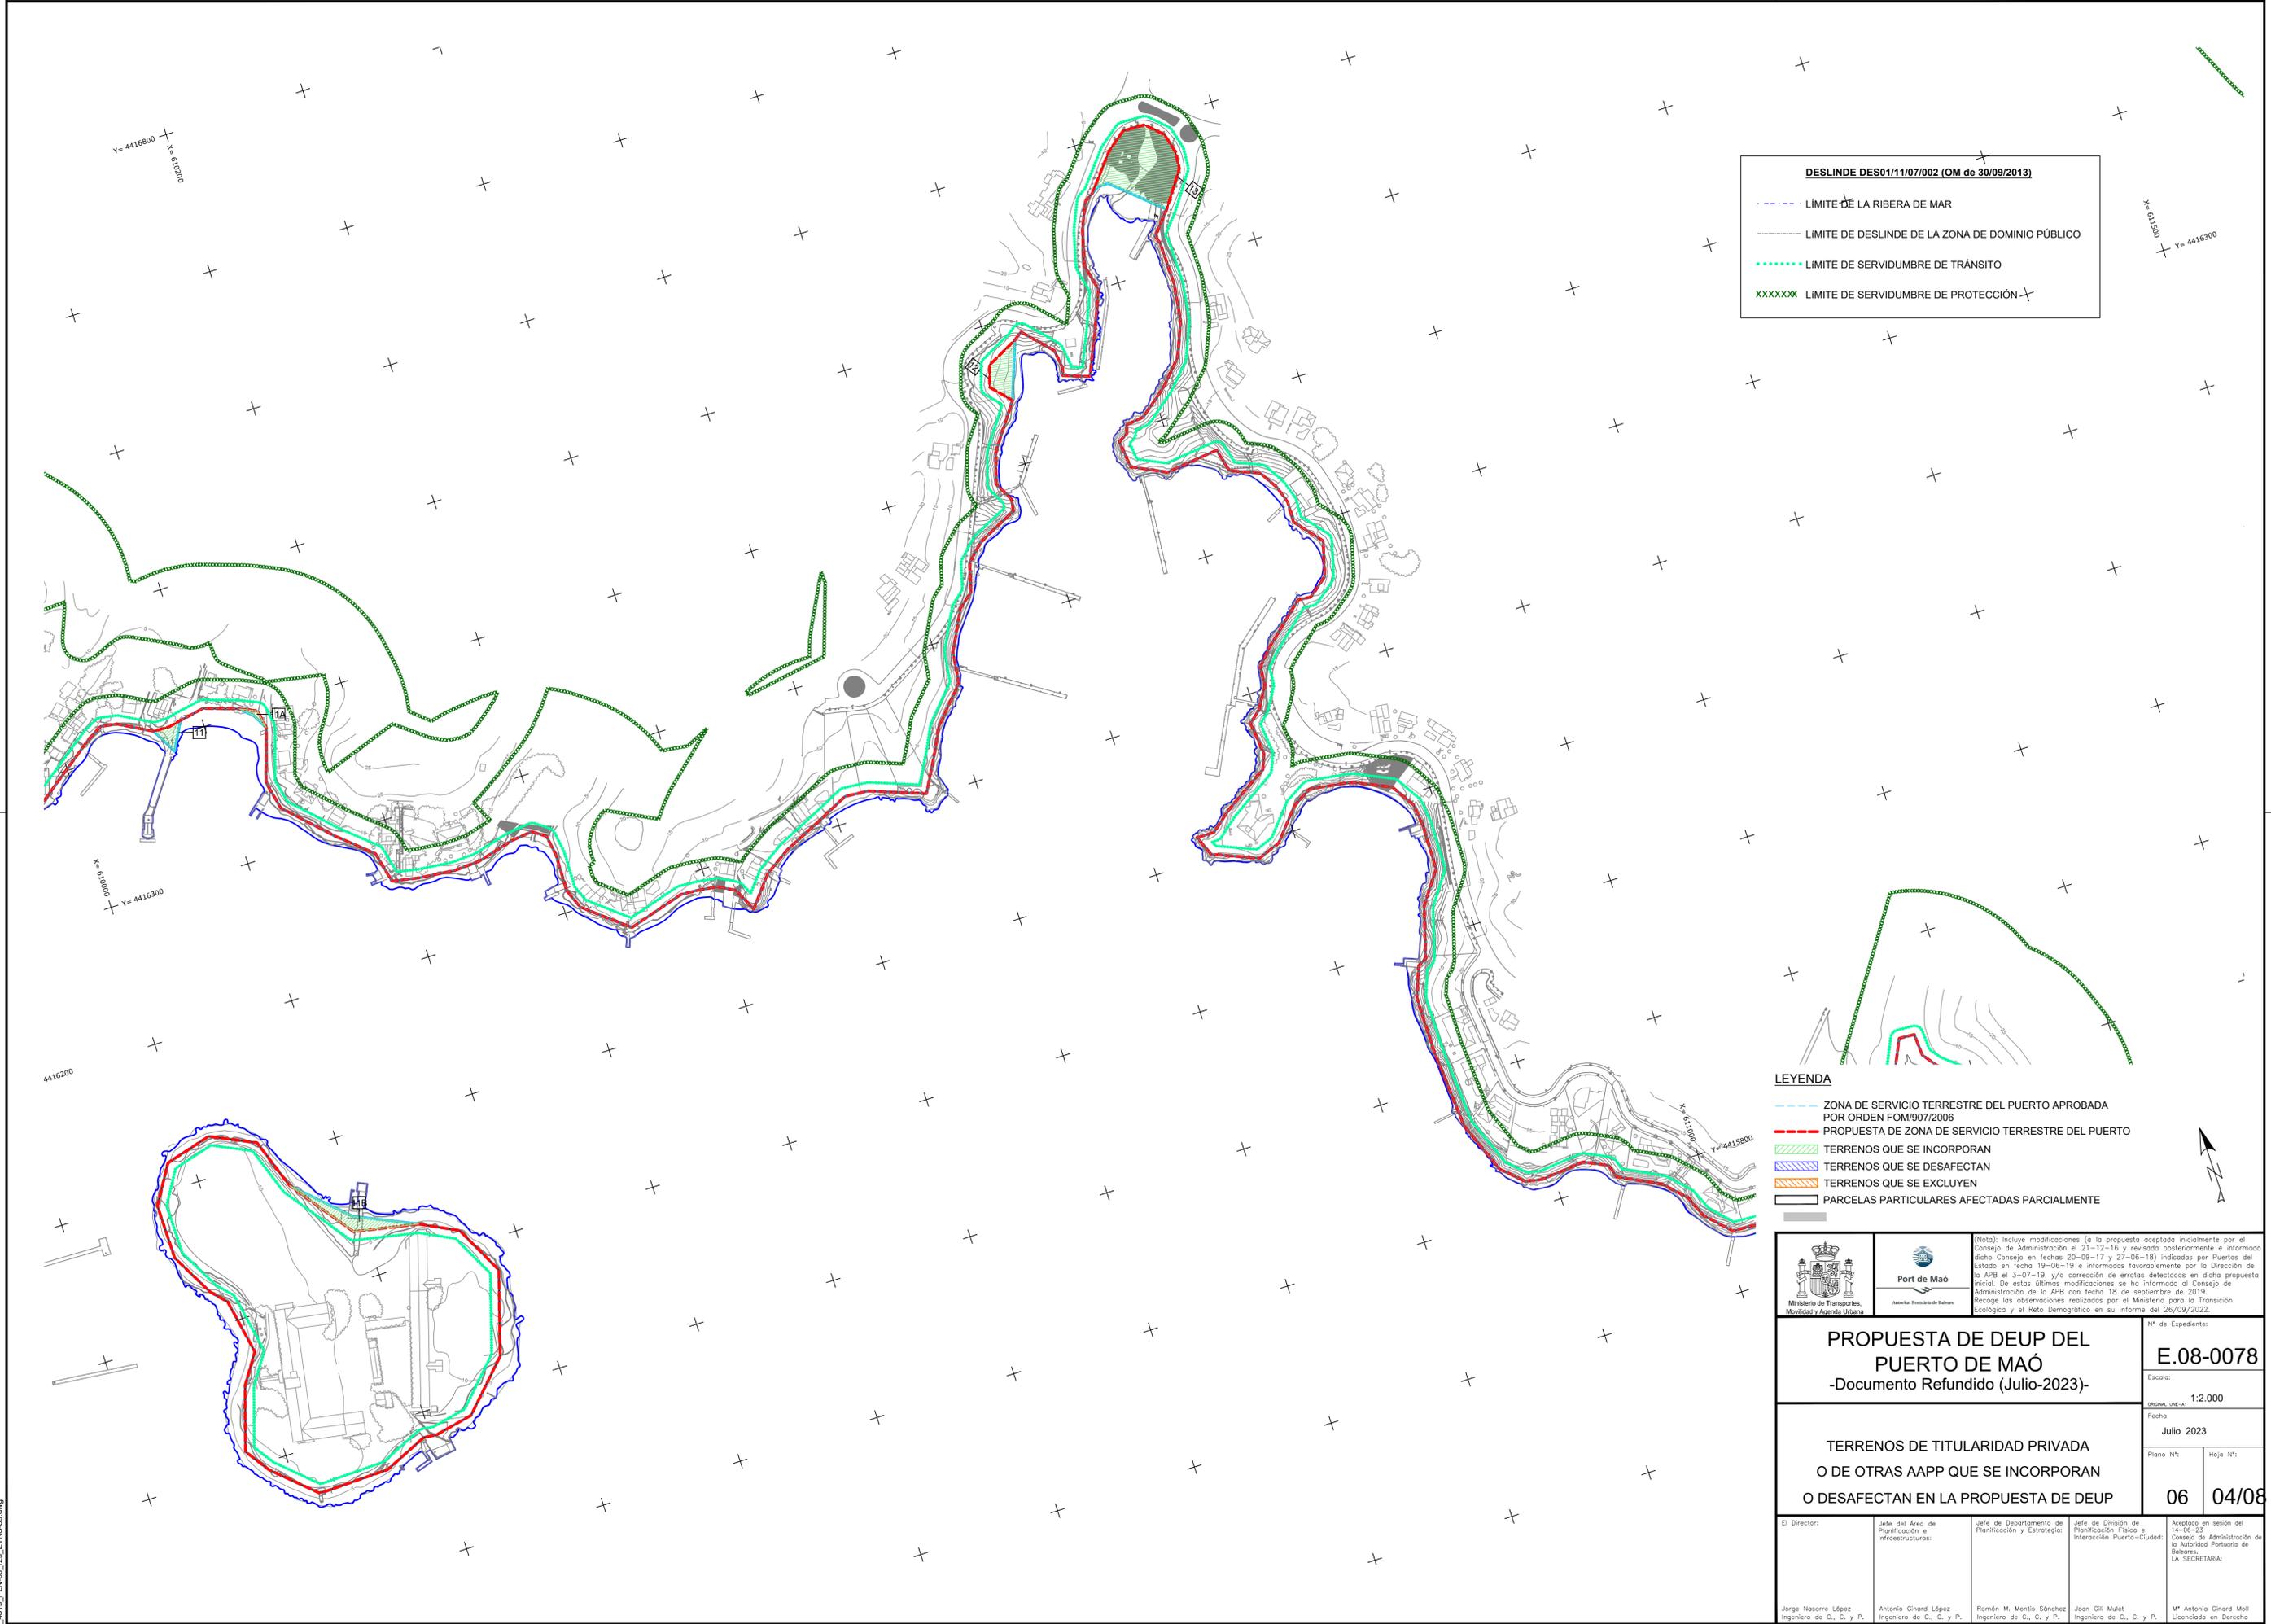


DESLINDE DES01/11/07/002 (OM de 30/09/2013)

- LIMITE DE LA RIBERA DE MAR
- LIMITE DE DESLINDE DE LA ZONA DE DOMINIO PÚBLICO
- LIMITE DE SERVIDUMBRE DE TRÁNSITO
- XXXXXX LIMITE DE SERVIDUMBRE DE PROTECCIÓN

LEYENDA

- ZONA DE SERVICIO TERRESTRE DEL PUERTO APROBADA POR ORDEN FOM/907/2006
- PROPUESTA DE ZONA DE SERVICIO TERRESTRE DEL PUERTO
- TERRENOS QUE SE INCORPORAN
- TERRENOS QUE SE DESAFECTAN
- TERRENOS QUE SE EXCLUYEN
- PARCELAS PARTICULARES AFECTADAS PARCIALMENTE

 		<small>(Nota): Incluye modificaciones a la propuesta aceptada inicialmente por el Consejo de Administración el 21-12-16 y revisada posteriormente e informado dicho Consejo en fechas 20-09-17 y 27-06-18) indicadas por Puertos del Estado en fecha 19-06-19 e informadas favorablemente por la Dirección de la APB el 3-07-19, y/o corrección de erratas detectadas en dicha propuesta inicial. De estas últimas modificaciones se ha informado al Consejo de Administración de la APB con fecha 18 de septiembre de 2019. Recoge las observaciones realizadas por el Ministerio para la Transición Ecológica y el Reto Demográfico en su informe del 26/09/2022.</small>	
PROPUESTA DE DEUP DEL PUERTO DE MAÓ -Documento Refundido (Julio-2023)-		E.08-0078	
		<small>Escala:</small> 1:2.000	
TERRENOS DE TITULARIDAD PRIVADA O DE OTRAS AAPP QUE SE INCORPORAN O DESAFECTAN EN LA PROPUESTA DE DEUP		<small>Fecha:</small> Julio 2023	
		<small>Plano N°:</small> 06	<small>Hoja N°:</small> 04/08
<small>El Director:</small> Jorge Nasarre López <small>Ingeniero de C., C. y P.</small>	<small>Jefe del Área de Planificación e Infraestructuras:</small> Antonio Ginard López <small>Ingeniero de C., C. y P.</small>	<small>Jefe de Departamento de Planificación y Estrategia:</small> Ramón M. Montis Sánchez <small>Ingeniero de C., C. y P.</small>	<small>Jefe de División de Planificación Física e Interacción Puerto-Ciudad:</small> Joan Gil Mujet <small>Ingeniero de C., C. y P.</small>
<small>Aceptado en sesión del 14-06-23 Consejo de Administración de la Autoridad Portuaria de Baleares. LA SECRETARIA:</small> Mª Antonia Ginard Moll <small>Licenciada en Derecho</small>			

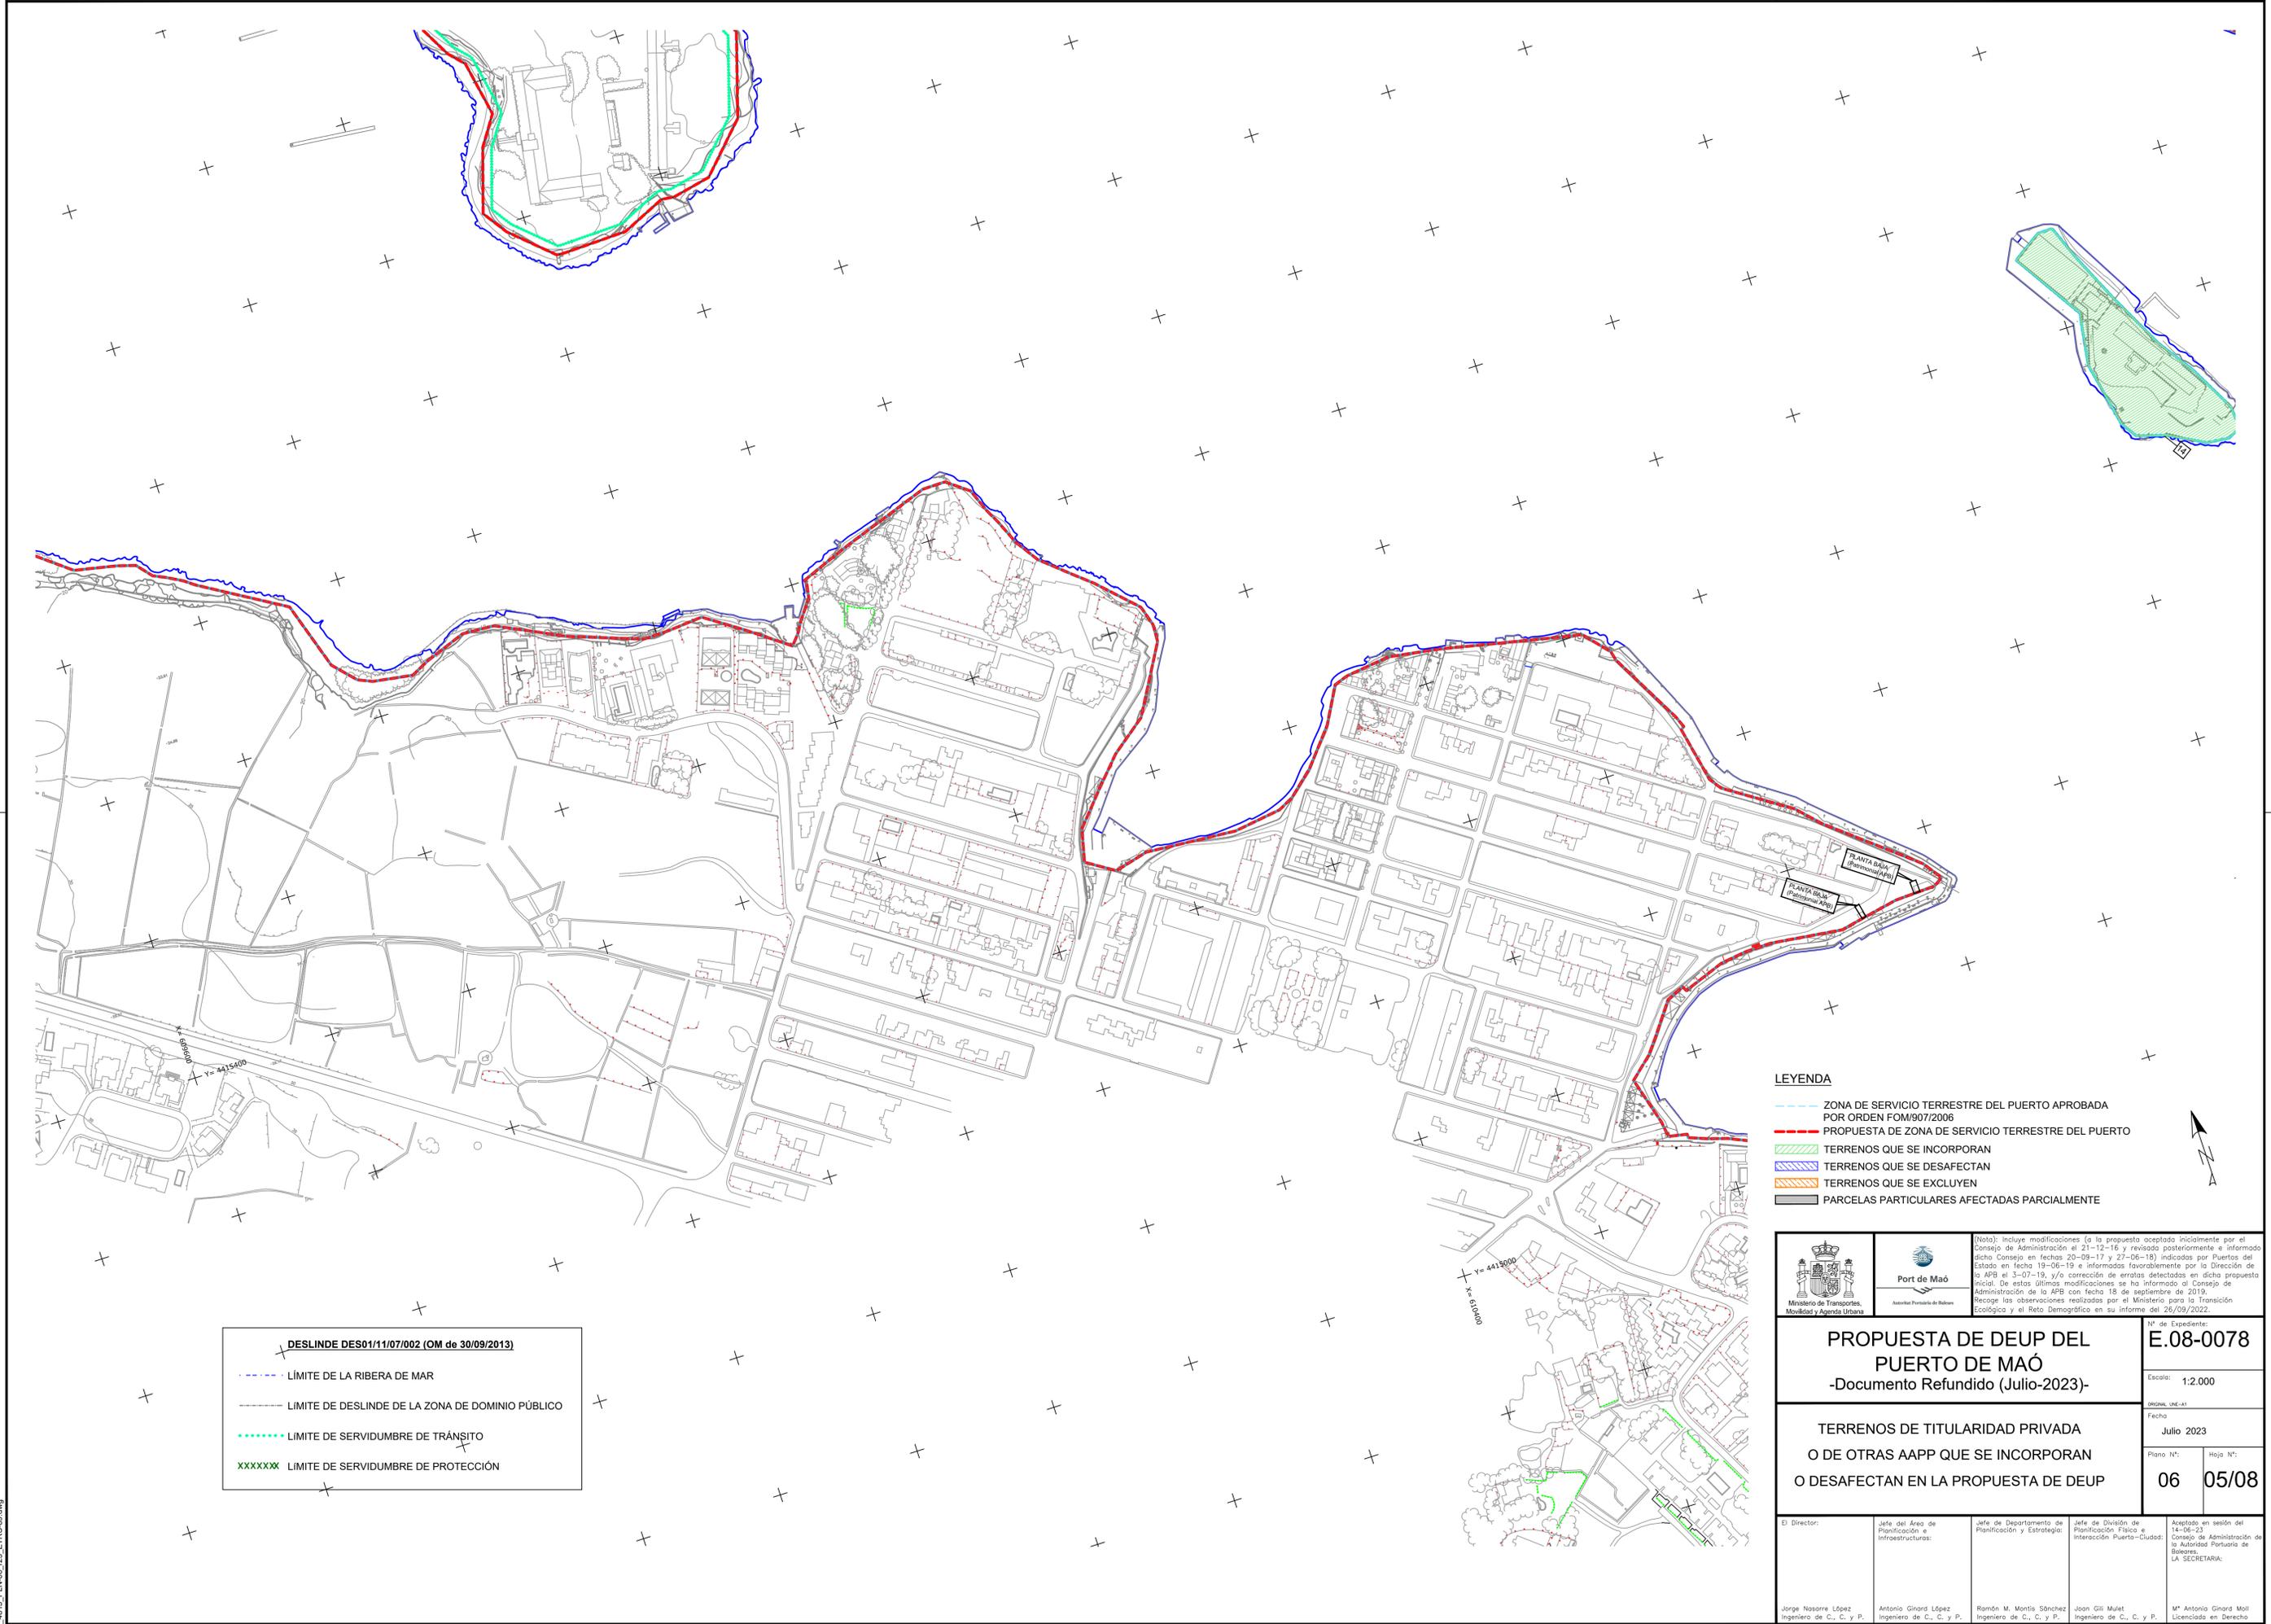

DESLINDE DES01/11/07/002 (OM de 30/09/2013)

- LÍMITE DE LA RIBERA DE MAR
- LÍMITE DE DESLINDE DE LA ZONA DE DOMINIO PÚBLICO
- LÍMITE DE SERVIDUMBRE DE TRÁNSITO
- XXXXXX LÍMITE DE SERVIDUMBRE DE PROTECCIÓN


LEYENDA

- ZONA DE SERVICIO TERRESTRE DEL PUERTO APROBADA POR ORDEN FOM/907/2006
- PROPUESTA DE ZONA DE SERVICIO TERRESTRE DEL PUERTO
- TERRENOS QUE SE INCORPORAN
- TERRENOS QUE SE DESAFECTAN
- TERRENOS QUE SE EXCLUYEN
- PARCELAS PARTICULARES AFECTADAS PARCIALMENTE

 		<small>(Nota): Incluye modificaciones a la propuesta aceptada inicialmente por el Consejo de Administración el 21-12-16 y revisada posteriormente e informado dicho Consejo en fechas 20-09-17 y 27-06-18) indicadas por Puertos del Estado en fecha 19-06-19 e informadas favorablemente por la Dirección de la APB el 3-07-19, y/o corrección de erratas detectadas en dicha propuesta inicial. De estas últimas modificaciones se ha informado al Consejo de Administración de la APB con fecha 18 de septiembre de 2019. Recoge las observaciones realizadas por el Ministerio para la Transición Ecológica y el Reto Demográfico en su informe del 26/09/2022.</small>	
PROPUESTA DE DEUP DEL PUERTO DE MAÓ -Documento Refundido (Julio-2023)-		Nº de Expediente: E.08-0078	
		Escala: 1:2.000	
TERRENOS DE TITULARIDAD PRIVADA O DE OTRAS AAPP QUE SE INCORPORAN O DESAFECTAN EN LA PROPUESTA DE DEUP		Fecha: Julio 2023	
		Plano N°: 06	Hoja N°: 05/08
El Director: <small>Jorge Nasarre López Ingeniero de C., C. y P.</small>	Jefe del Área de Planificación e Infraestructuras: <small>Antonio Ginard López Ingeniero de C., C. y P.</small>	Jefe de Departamento de Planificación y Estrategia: <small>Ramón M. Montis Sánchez Ingeniero de C., C. y P.</small>	Jefe de División de Planificación Física e Interacción Puerto-Ciudad: <small>Juan Gil Mujet Ingeniero de C., C. y P.</small>
Aceptado en sesión del 14-06-23 Consejo de Administración de la Autoridad Portuaria de Baleares. LA SECRETARIA: <small>Mª Antonia Ginard Moll Licenciada en Derecho</small>			

DESLINDE DES01/11/07/002 (OM de 30/09/2013)



- - - - - LIMITE DE LA RIBERA DE MAR
- - - - - LIMITE DE DESLINDE DE LA ZONA DE DOMINIO PÚBLICO
- LIMITE DE SERVIDUMBRE DE TRÁNSITO
- XXXXXX LIMITE DE SERVIDUMBRE DE PROTECCIÓN

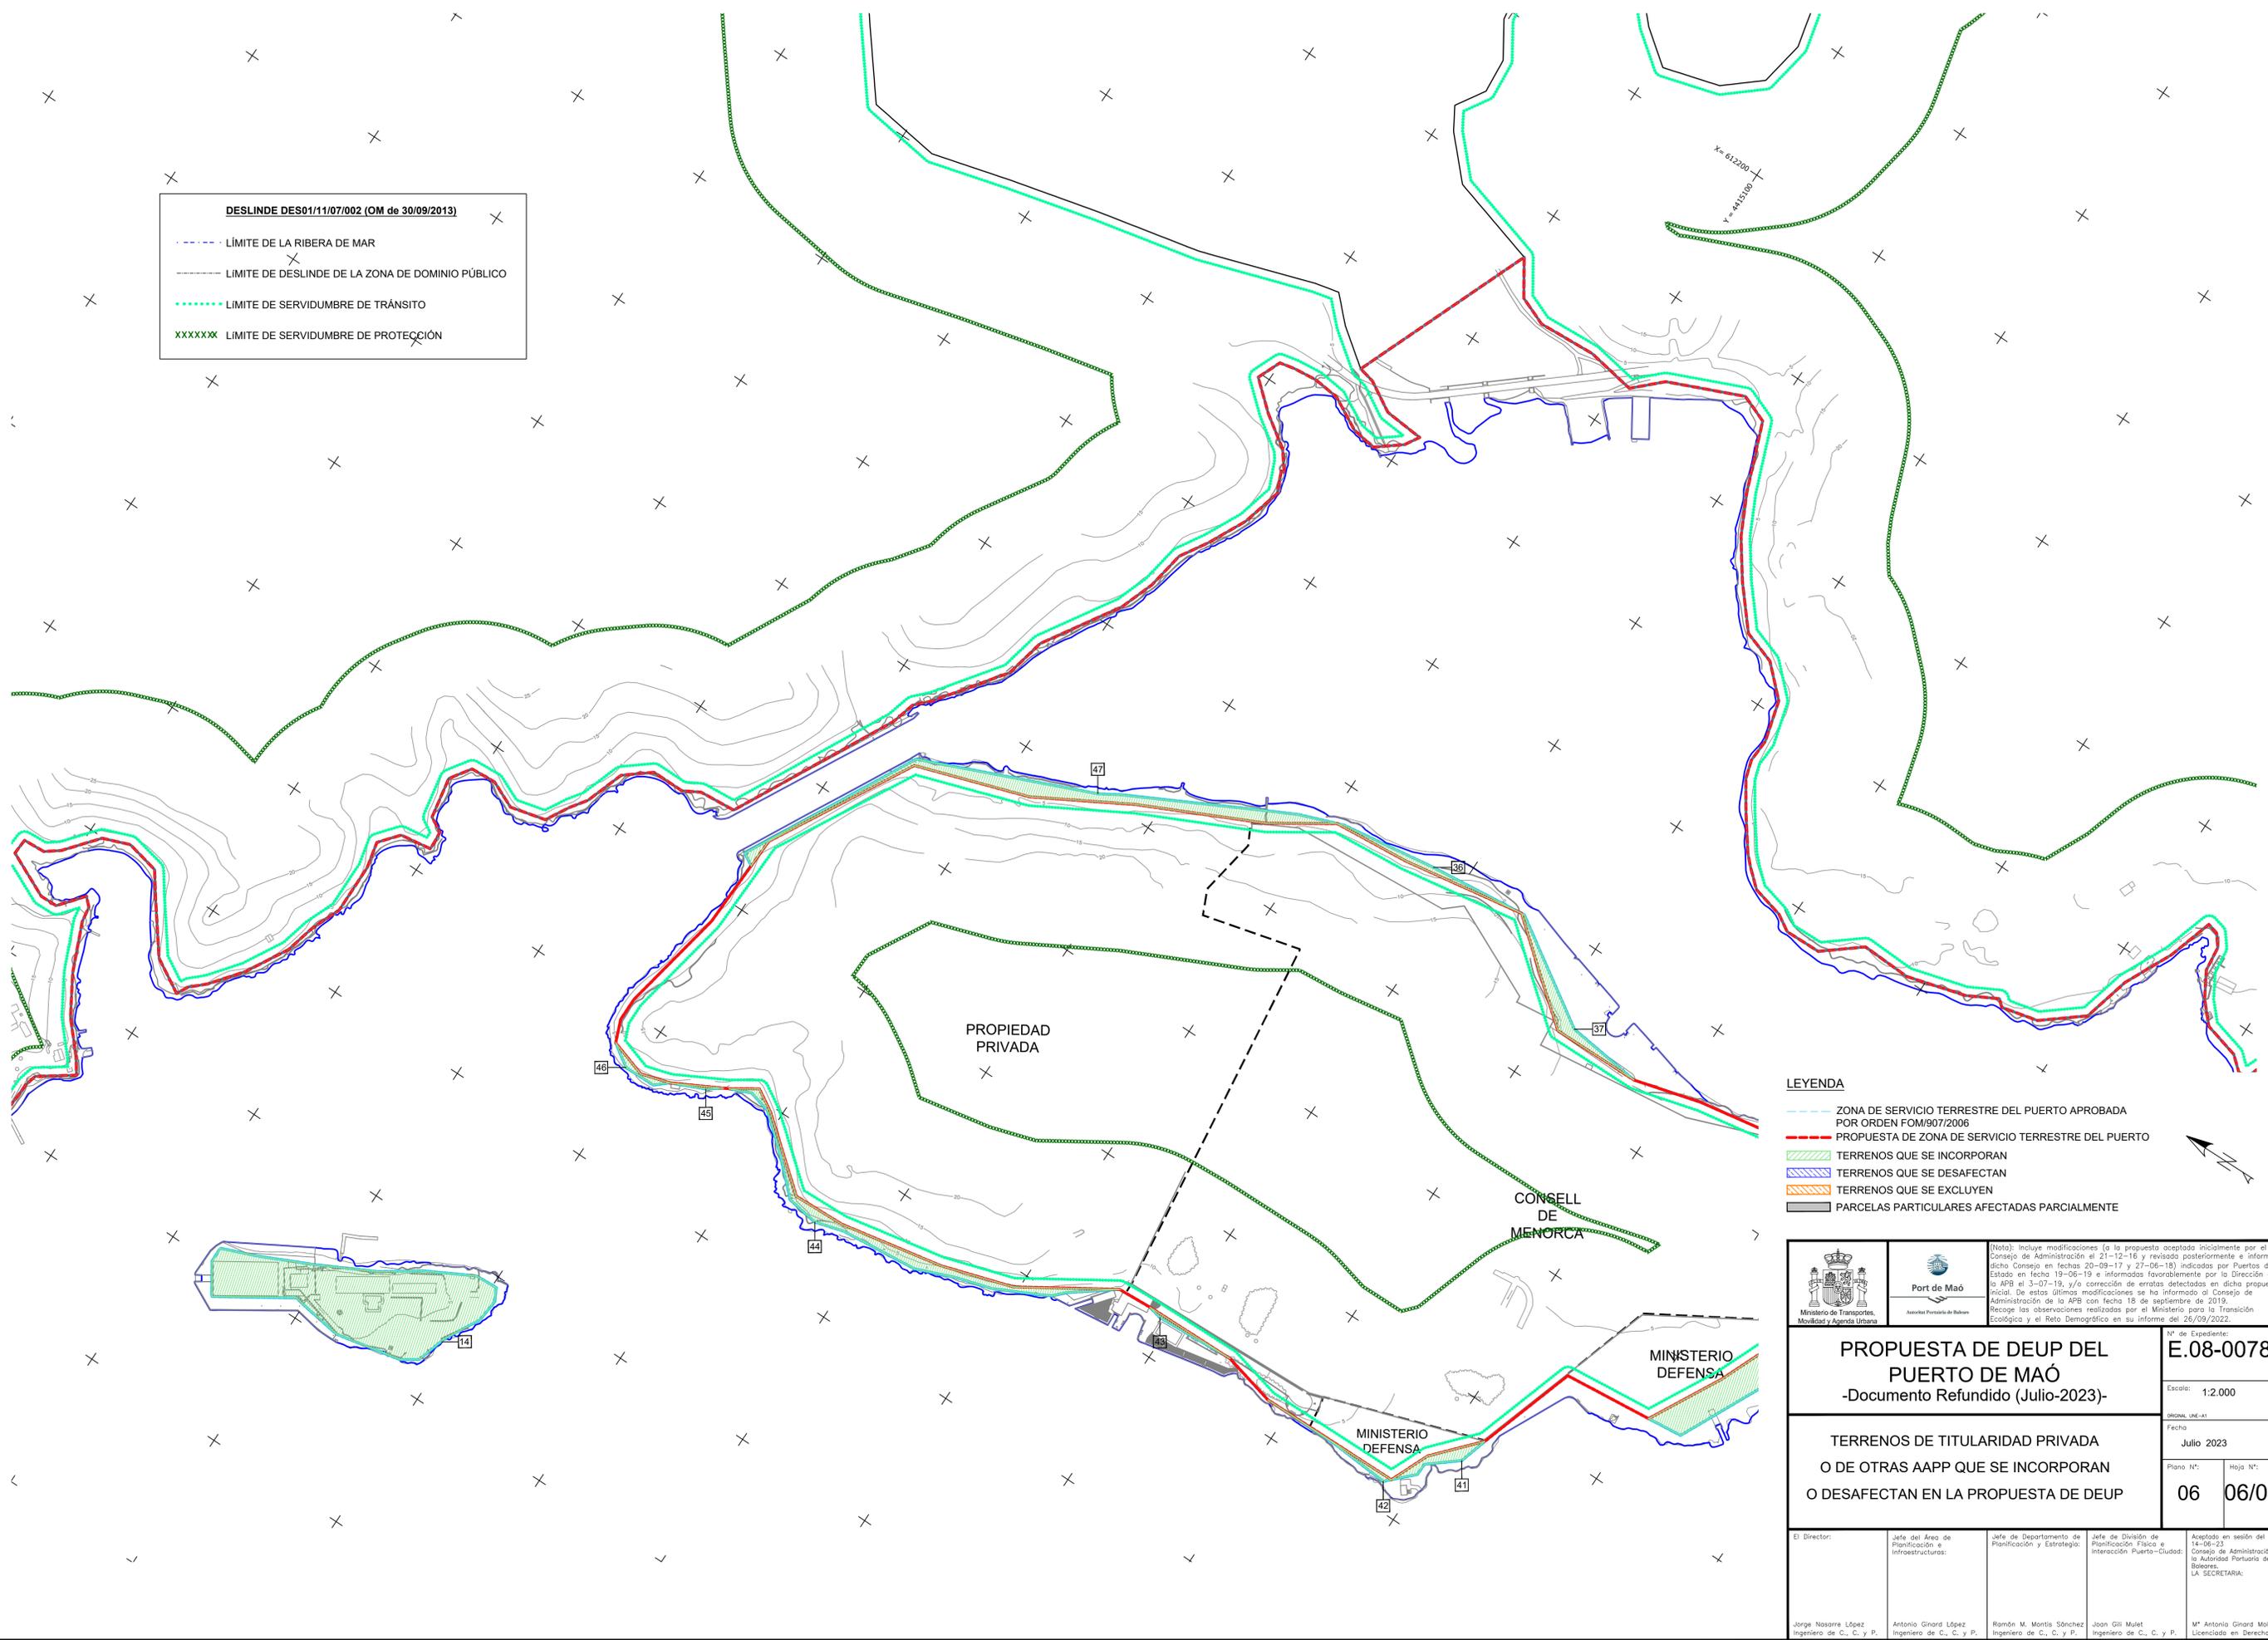

LEYENDA

- - - - - ZONA DE SERVICIO TERRESTRE DEL PUERTO APROBADA POR ORDEN FOM/907/2006
- PROPIEDAD DE ZONA DE SERVICIO TERRESTRE DEL PUERTO
- TERRENOS QUE SE INCORPORAN
- TERRENOS QUE SE DESAFECTAN
- TERRENOS QUE SE EXCLUYEN
- PARCELAS PARTICULARES AFECTADAS PARCIALMENTE

 Ministerio de Transportes, Movilidad y Agenda Urbana	 Govern de les Illes Balears	(Nota): Incluye modificaciones a la propuesta aceptada inicialmente por el Consejo de Administración el 21-12-16 y revisada posteriormente e informado dicho Consejo en fechas 20-09-17 y 27-06-18 indicadas por Puertos del Estado en fecha 19-06-19 e informadas favorablemente por la Dirección de la APB el 3-07-19, y/o corrección de erratas detectadas en dicha propuesta inicial. De estas últimas modificaciones se ha informado al Consejo de Administración de la APB con fecha 18 de septiembre de 2019. Recoge las observaciones realizadas por el Ministerio para la Transición Ecológica y el Reto Demográfico en su informe del 26/09/2022.	
		PROPUESTA DE DEUP DEL PUERTO DE MAÓ -Documento Refundido (Julio-2023)-	
TERRENOS DE TITULARIDAD PRIVADA O DE OTRAS AAPP QUE SE INCORPORAN O DESAFECTAN EN LA PROPUESTA DE DEUP		Nº de Expediente: E.08-0078	
		Escala: 1:2.000	
		Fecha: Julio 2023	
		Plano Nº: 06	
		Hoja Nº: 06/08	
El Director: Jorge Nasarre López Ingeniero de C., C. y P.	Jefe del Área de Planificación e Infraestructuras: Antonio Ginard López Ingeniero de C., C. y P.	Jefe de Departamento de Planificación y Estrategia: Ramón M. Montis Sánchez Ingeniero de C., C. y P.	Jefe de División de Planificación Física e Interacción Puerto-Ciudad: Joan Gil Mujet Ingeniero de C., C. y P.
			Aprobado en sesión del 14-06-23 Consejo de Administración de la Autoridad Portuaria de Baleares. LA SECRETARIA: Mª Antonia Ginard Moll Licenciada en Derecho

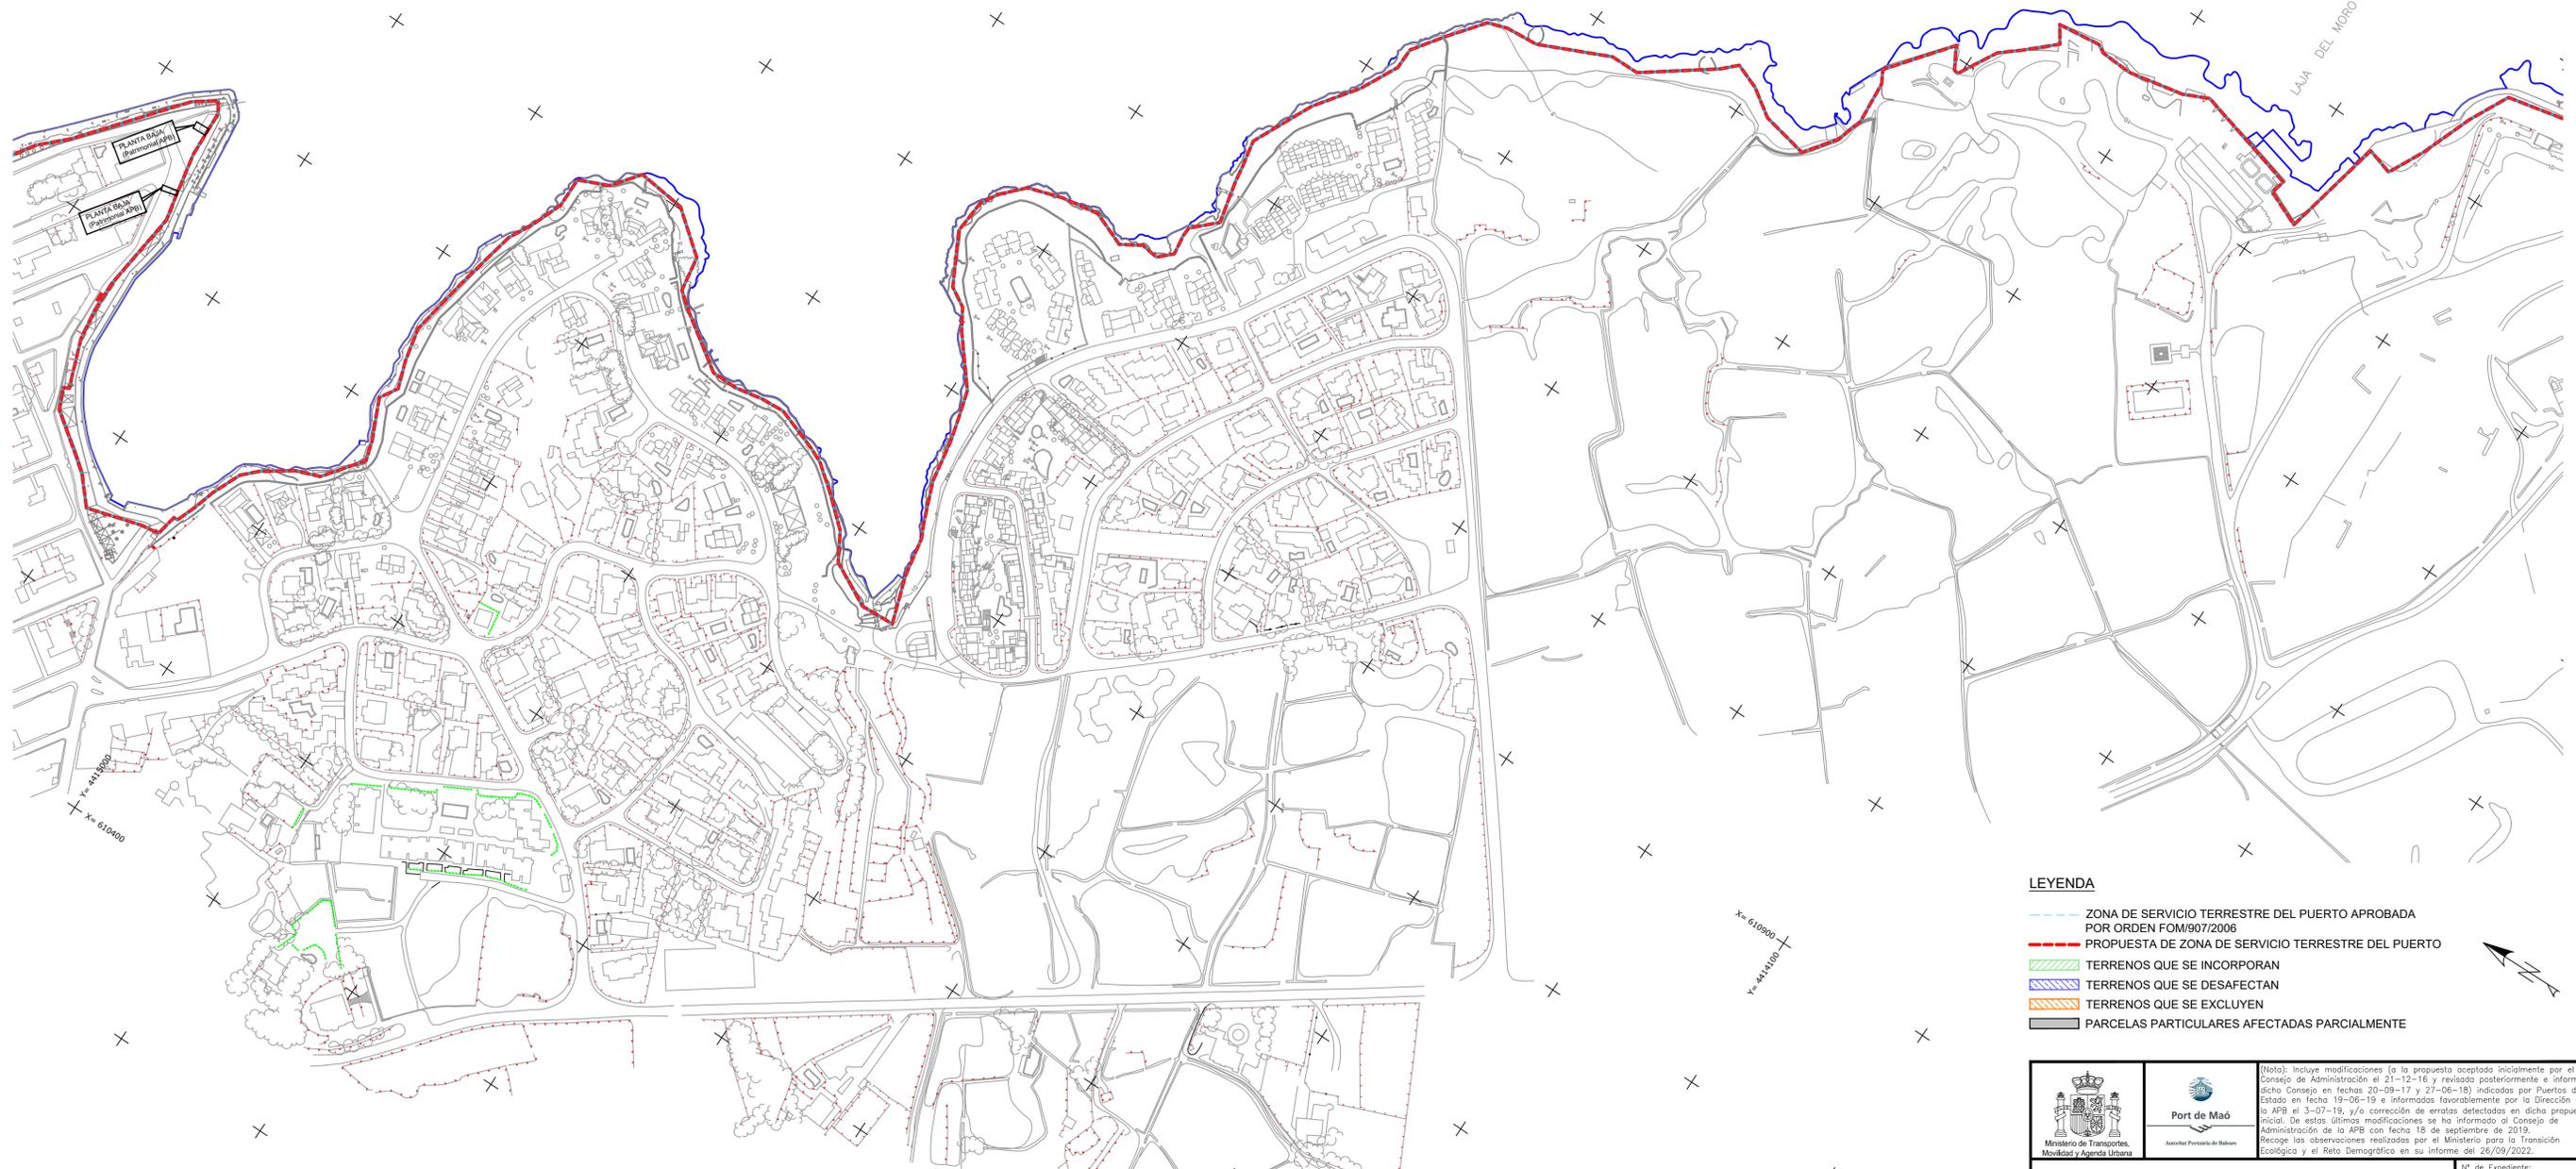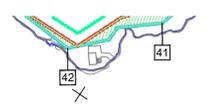

- LEYENDA**
- ZONA DE SERVICIO TERRESTRE DEL PUERTO APROBADA POR ORDEN FOM/907/2006
 - PROPUESTA DE ZONA DE SERVICIO TERRESTRE DEL PUERTO
 - TERRENOS QUE SE INCORPORAN
 - TERRENOS QUE SE DESAFECTAN
 - TERRENOS QUE SE EXCLUYEN
 - PARCELAS PARTICULARES AFECTADAS PARCIALMENTE

- DESLINDE DES01/11/07/002 (OM de 30/09/2013)**
- LÍMITE DE LA RIBERA DE MAR
 - LÍMITE DE DESLINDE DE LA ZONA DE DOMINIO PÚBLICO
 - LÍMITE DE SERVIDUMBRE DE TRÁNSITO
 - XXXXXX LÍMITE DE SERVIDUMBRE DE PROTECCIÓN

 Ministerio de Transportes, Movilidad y Agenda Urbana	 Autoridad Portuaria de Maó	(Nota): Incluye modificaciones (a la propuesta aceptada inicialmente por el Consejo de Administración el 21-12-16 y revisada posteriormente e informado dicho Consejo en fechas 20-09-17 y 27-06-18) indicadas por Puertos del Estado en fecha 19-06-19 e informadas favorablemente por la Dirección de la APB el 3-07-19, y/o corrección de erratas detectadas en dicha propuesta inicial. De estas últimas modificaciones se ha informado al Consejo de Administración de la APB con fecha 18 de septiembre de 2019. Recoge las observaciones realizadas por el Ministerio para la Transición Ecológica y el Reto Demográfico en su informe del 26/09/2022.
PROPUESTA DE DEUP DEL PUERTO DE MAÓ -Documento Refundido (Julio-2023)-		Nº de Expediente: E.08-0078
TERRENOS DE TITULARIDAD PRIVADA O DE OTRAS AAPP QUE SE INCORPORAN O DESAFECTAN EN LA PROPUESTA DE DEUP		Escala: 1:2.000 Fecha: Julio 2023
El Director:		Nº de Expediente: 06 07/08
Jorge Nasarre López Ingeniero de C., C. y P.	Antonio Ginard López Ingeniero de C., C. y P.	Ramón M. Montis Sánchez Ingeniero de C., C. y P.
Jefe del Área de Planificación e Infraestructuras:	Jefe de Departamento de Planificación y Estrategia:	Jefe de División de Planificación Física e Interacción Puerto-Ciudad:
M ^a Antonia Ginard Moll Licenciada en Derecho	Aceptado en sesión del 14-06-23 por el Consejo de Administración de la Autoridad Portuaria de Balears - LA SECRETARIA:	



DESLINDE DES01/11/07/002 (OM de 30/09/2013)

- LÍMITE DE LA RIBERA DE MAR
- LÍMITE DE DESLINDE DE LA ZONA DE DOMINIO PÚBLICO
- LÍMITE DE SERVIDUMBRE DE TRÁNSITO
- XXXXXX LÍMITE DE SERVIDUMBRE DE PROTECCIÓN

LEYENDA

- ZONA DE SERVICIO TERRESTRE DEL PUERTO APROBADA POR ORDEN FOM/907/2006
- PROPUESTA DE ZONA DE SERVICIO TERRESTRE DEL PUERTO
- TERRENOS QUE SE INCORPORAN
- TERRENOS QUE SE DESAFECTAN
- TERRENOS QUE SE EXCLUYEN
- PARCELAS PARTICULARES AFECTADAS PARCIALMENTE

 		<small>(Nota): Incluye modificaciones a la propuesta aceptada inicialmente por el Consejo de Administración el 21-12-16 y revisada posteriormente e informado dicho Consejo en fechas 20-09-17 y 27-06-18) indicadas por Puertos del Estado en fecha 19-06-19 e informados favorablemente por la Dirección de la APB el 3-07-19, y/o corrección de erratas detectadas en dicha propuesta inicial. De estas últimas modificaciones se ha informado al Consejo de Administración de la APB con fecha 18 de septiembre de 2019. Recoge las observaciones realizadas por el Ministerio para la Transición Ecológica y el Reto Demográfico en su informe del 26/09/2022.</small>		
<p align="center">PROPUESTA DE DEUP DEL PUERTO DE MAÓ -Documento Refundido (Julio-2023)-</p>		<p>Nº de Expediente: E.08-0078</p>		
		<p>Escala: 1:2.000</p>		
<p align="center">TERRENOS DE TITULARIDAD PRIVADA O DE OTRAS AAPP QUE SE INCORPORAN O DESAFECTAN EN LA PROPUESTA DE DEUP</p>		<p>Fecha: Julio 2023</p>		
		<p>Plano Nº: 06</p>	<p>Hoja Nº: 08/08</p>	
<p>El Director: Jorge Nasarre López Ingeniero de C., C. y P.</p>	<p>Jefe del Área de Planificación e Infraestructuras: Antonio Ginard López Ingeniero de C., C. y P.</p>	<p>Jefe de Departamento de Planificación y Estrategia: Ramón M. Montis Sánchez Ingeniero de C., C. y P.</p>	<p>Jefe de División de Planificación Física e Interacción Puerto-Ciudad: Joan Gil Mujet Ingeniero de C., C. y P.</p>	<p>Aceptado en sesión del 14-06-23 Consejo de Administración de la Autoridad Portuaria de Baleares: LA SECRETARIA: Mª Antonia Ginard Moll Licenciada en Derecho</p>

4815_Plan_06_725_ETRS89_Amg