

**DEPARTAMENTO
DE
INFRAESTRUCTURAS**

Leyenda:

Escala: 1:500

A3

Título del plano:


Fecha:

Dibujado:

ADECUACIÓN PASEO MARITIMO

Número de plano:

1/13

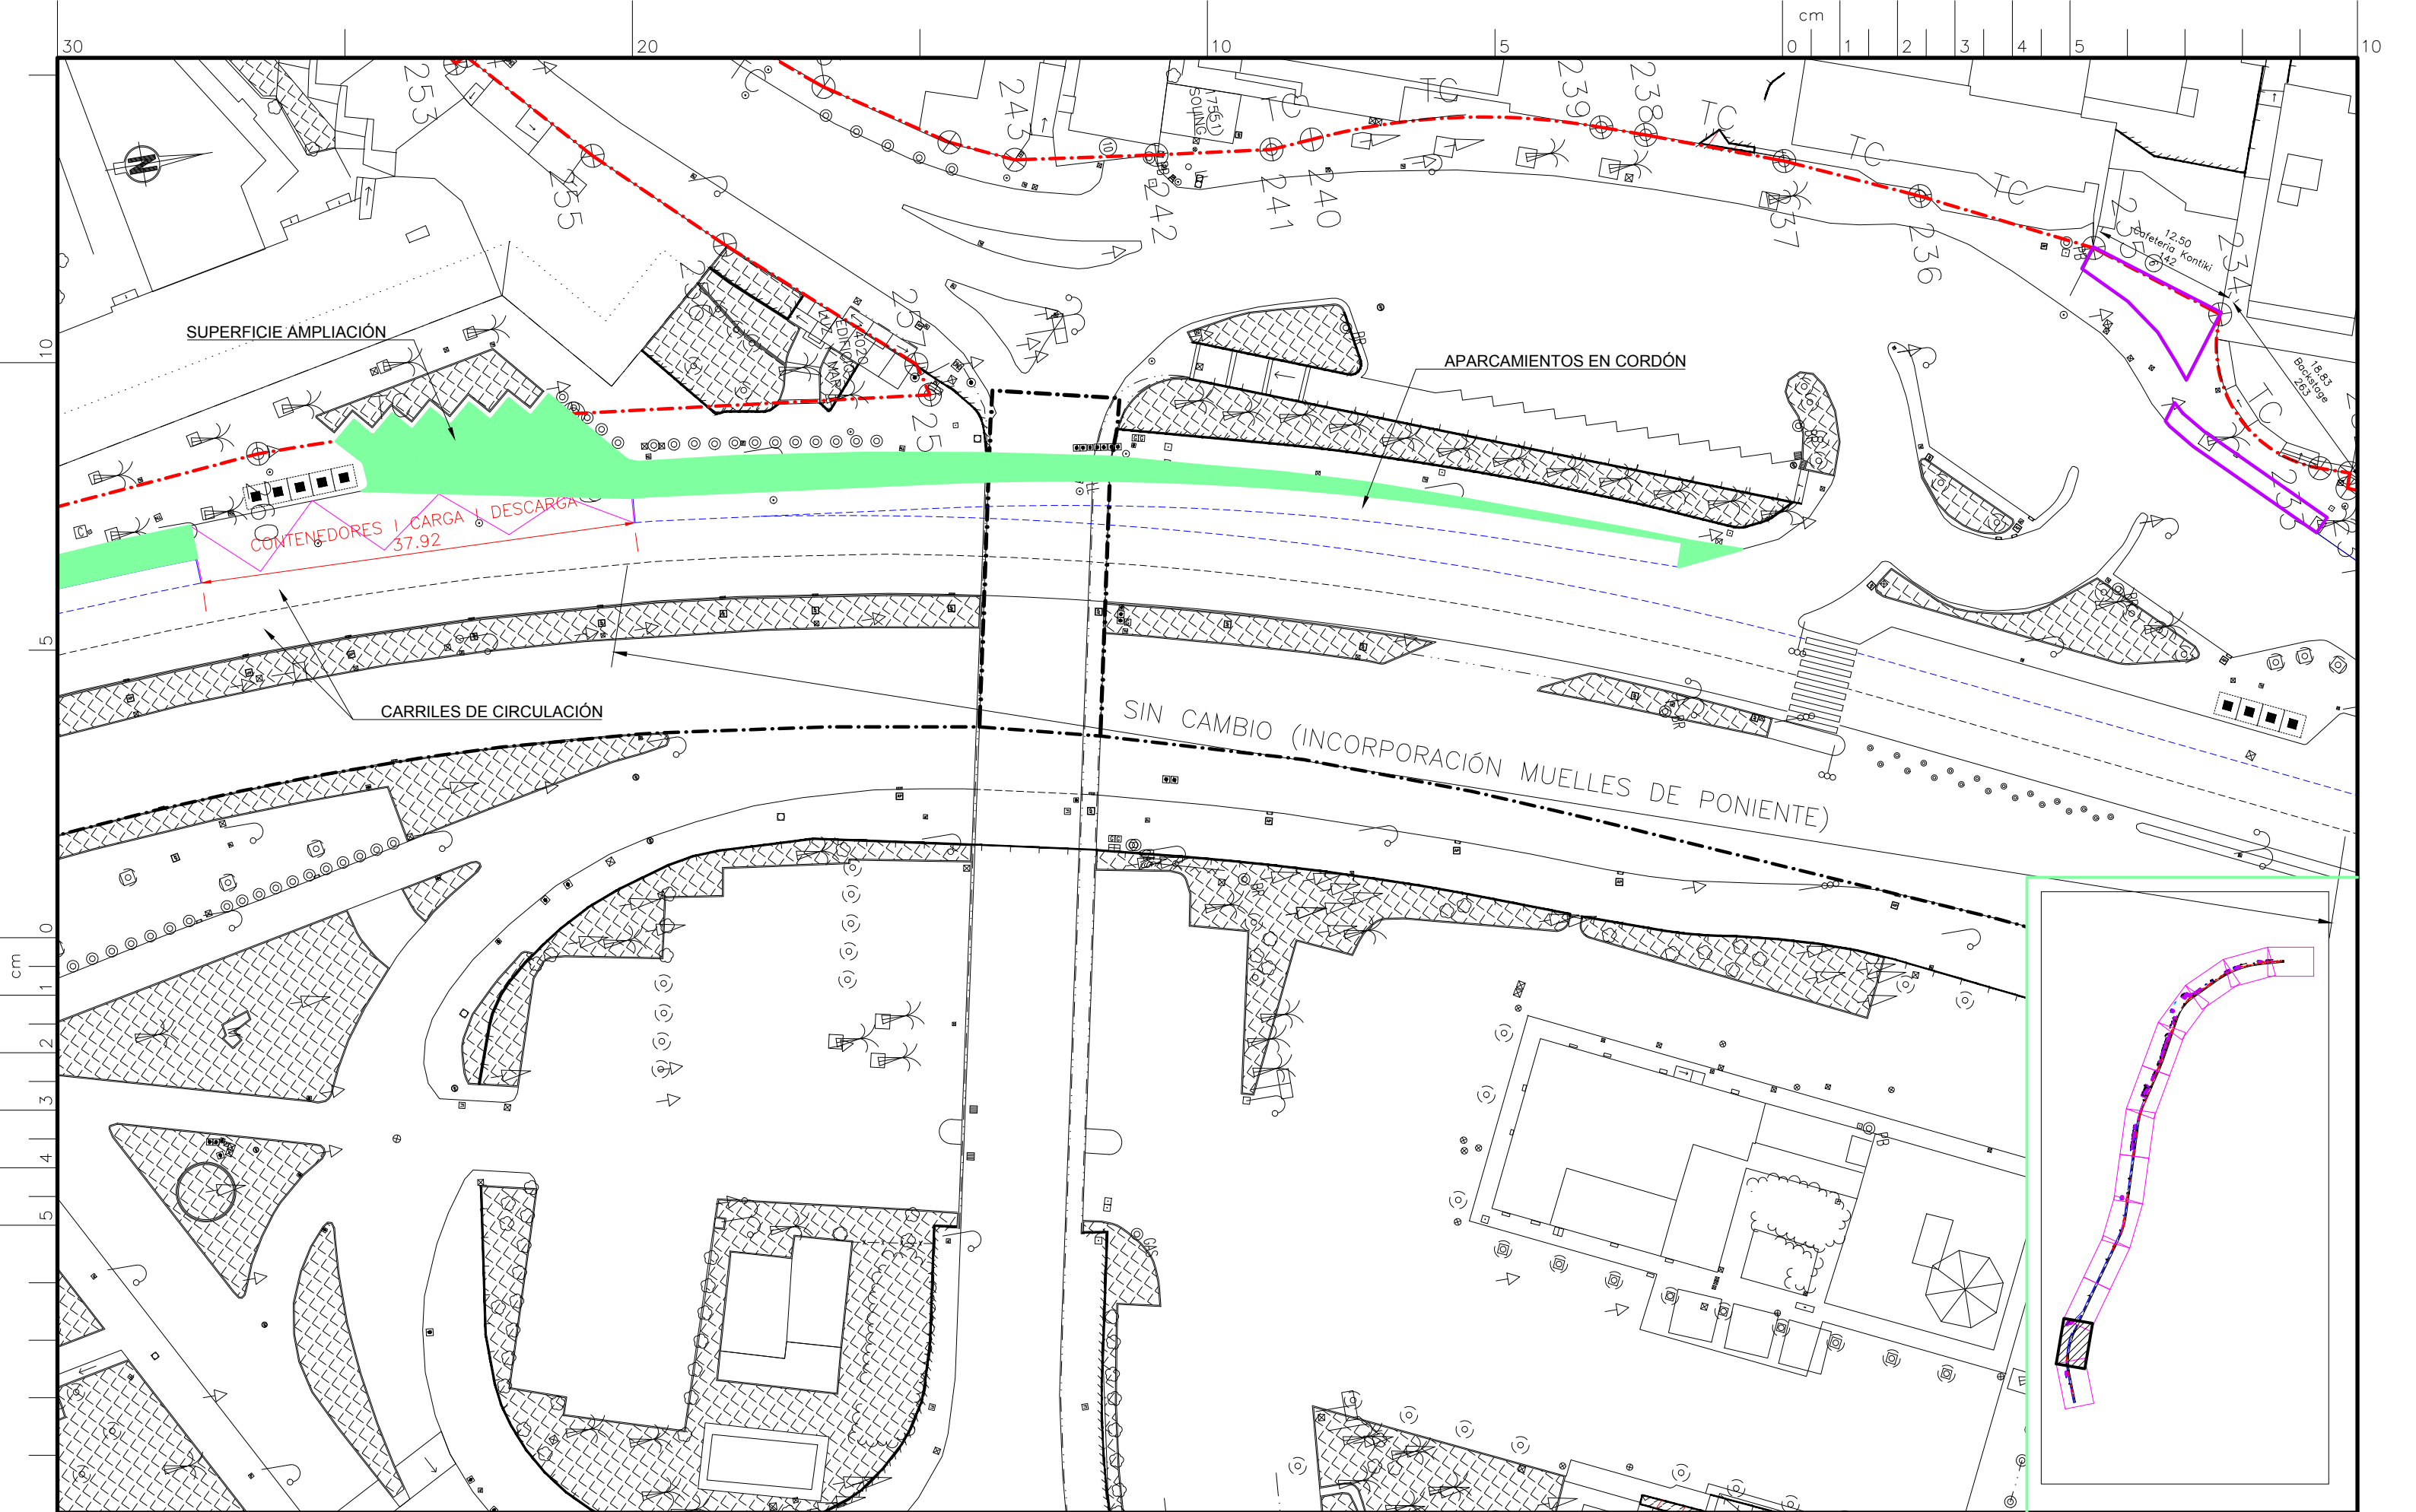

DEPARTAMENTO DE INFRAESTRUCTURAS


Leyenda:


Escala: 1:500
 Fecha:
 Dibujado:

A3
 Titulo del plano:

ADECUACIÓN PASEO MARITIMO

Número de plano:
2/13

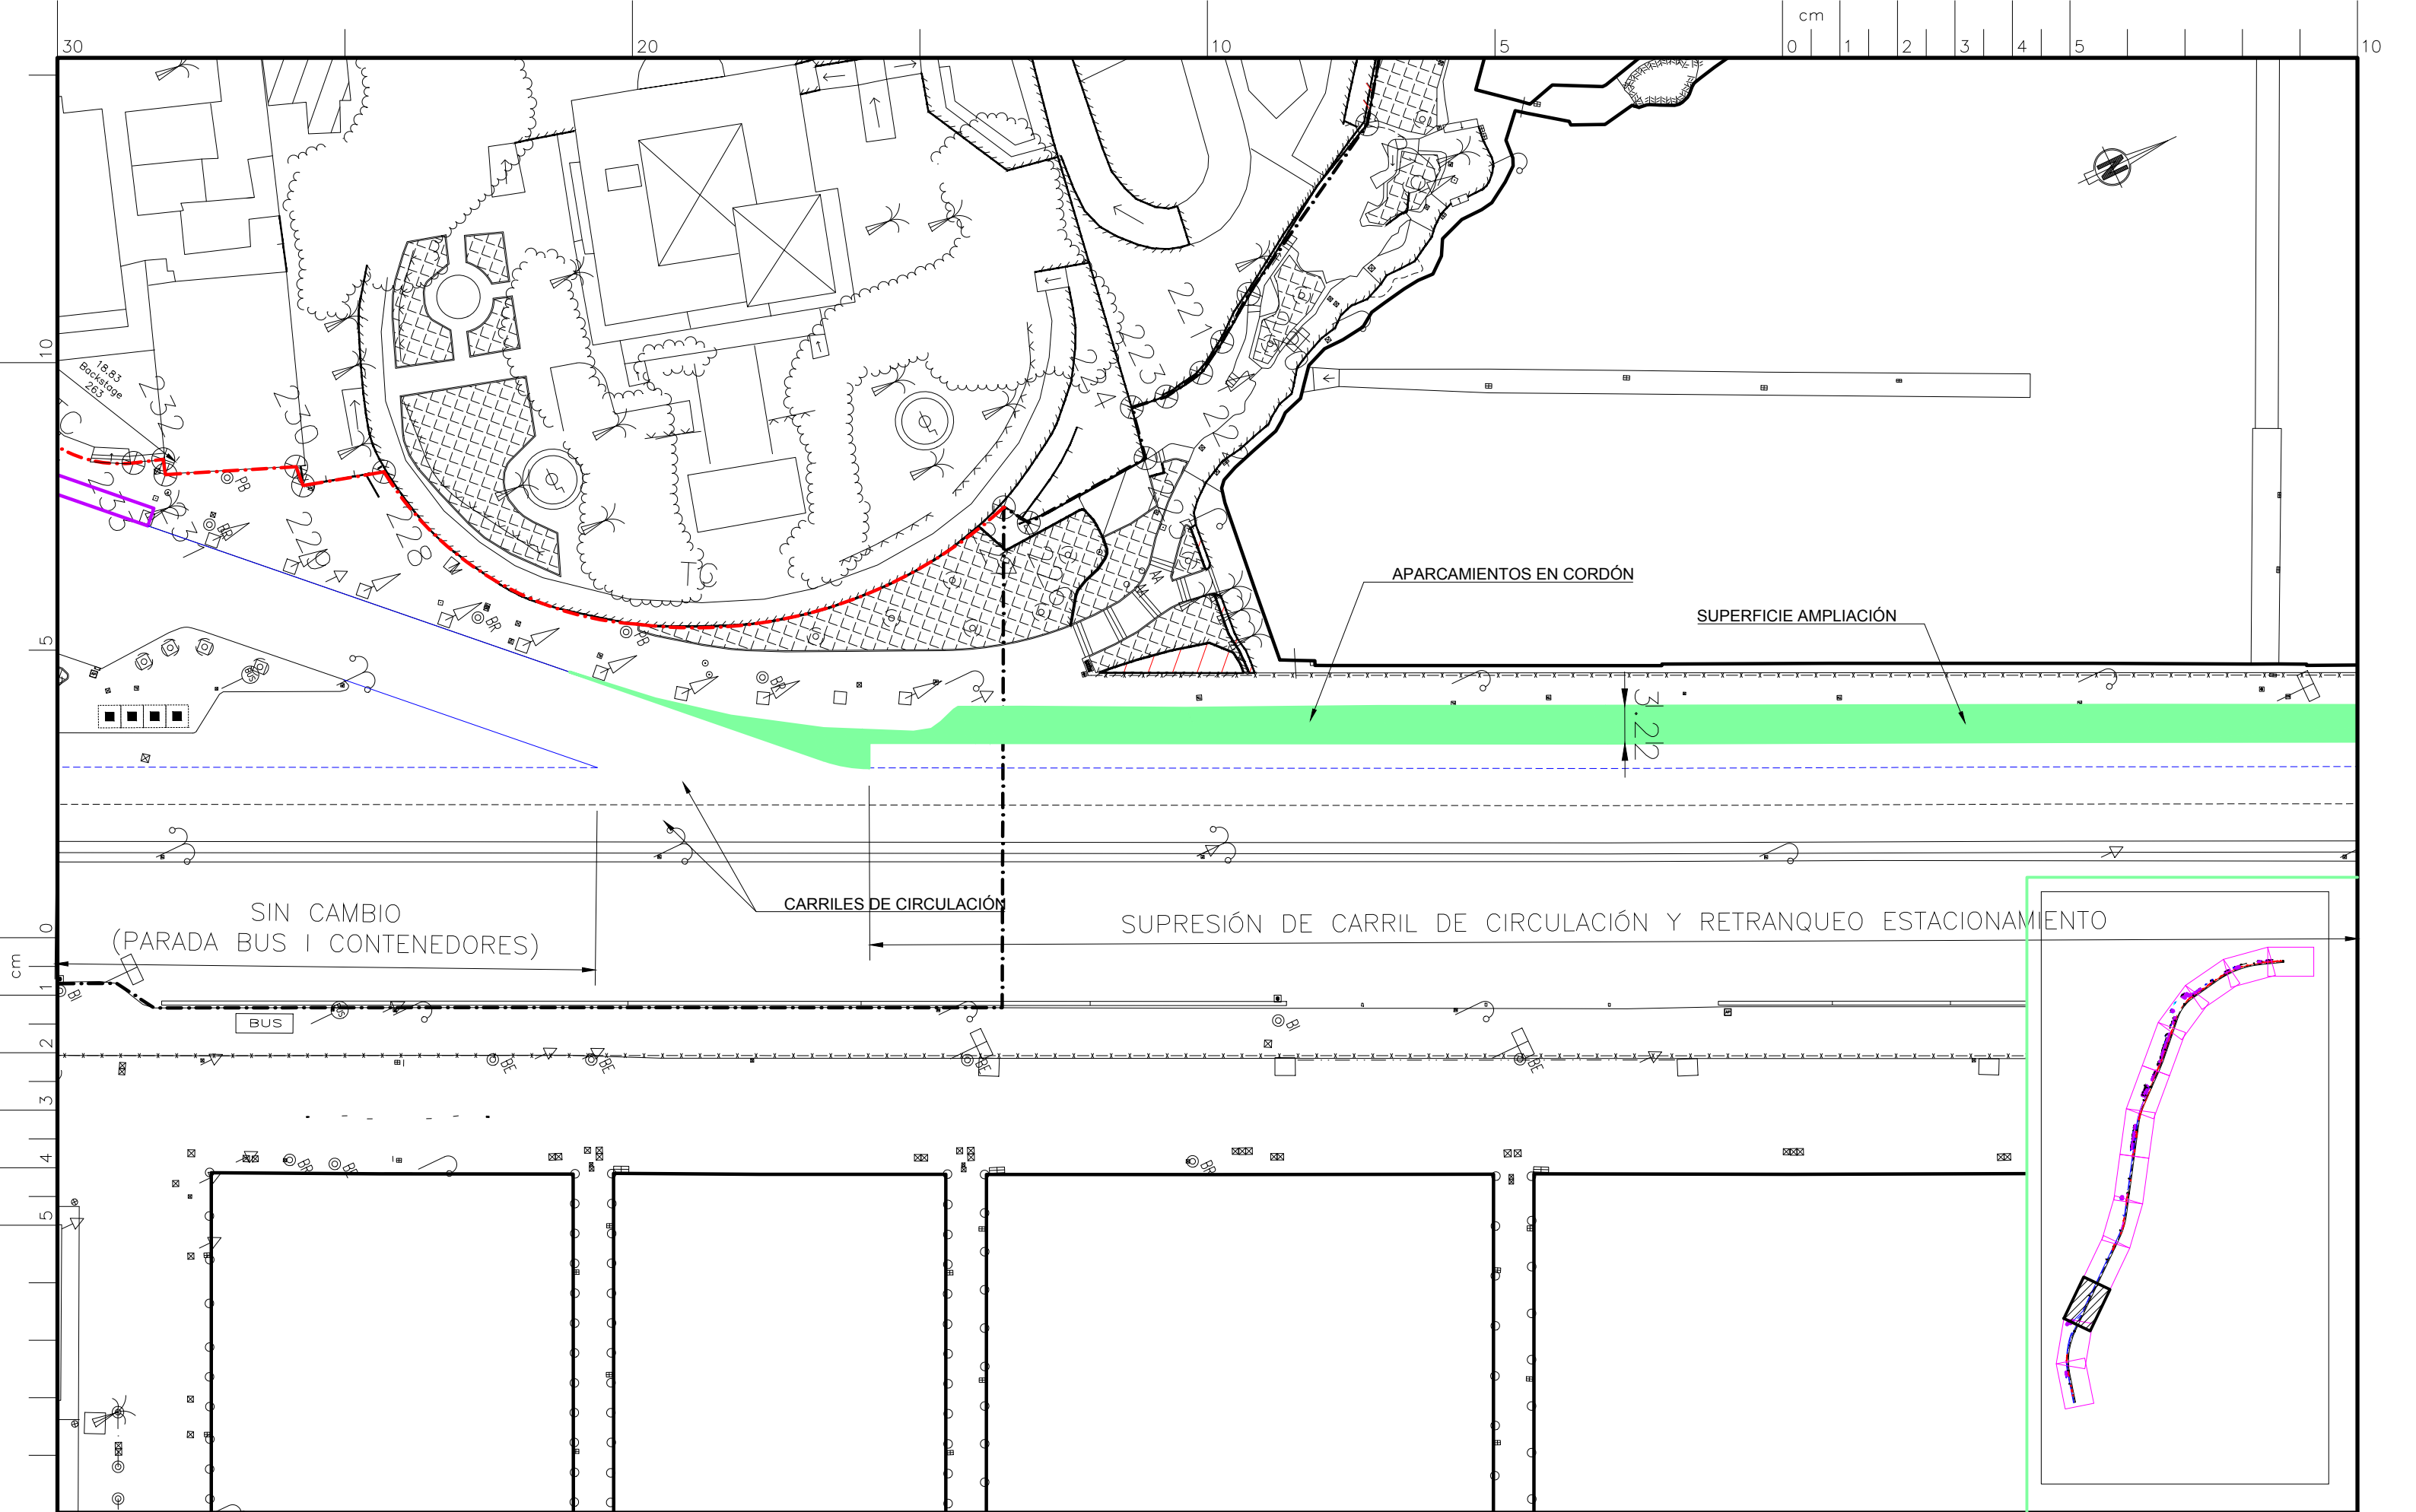

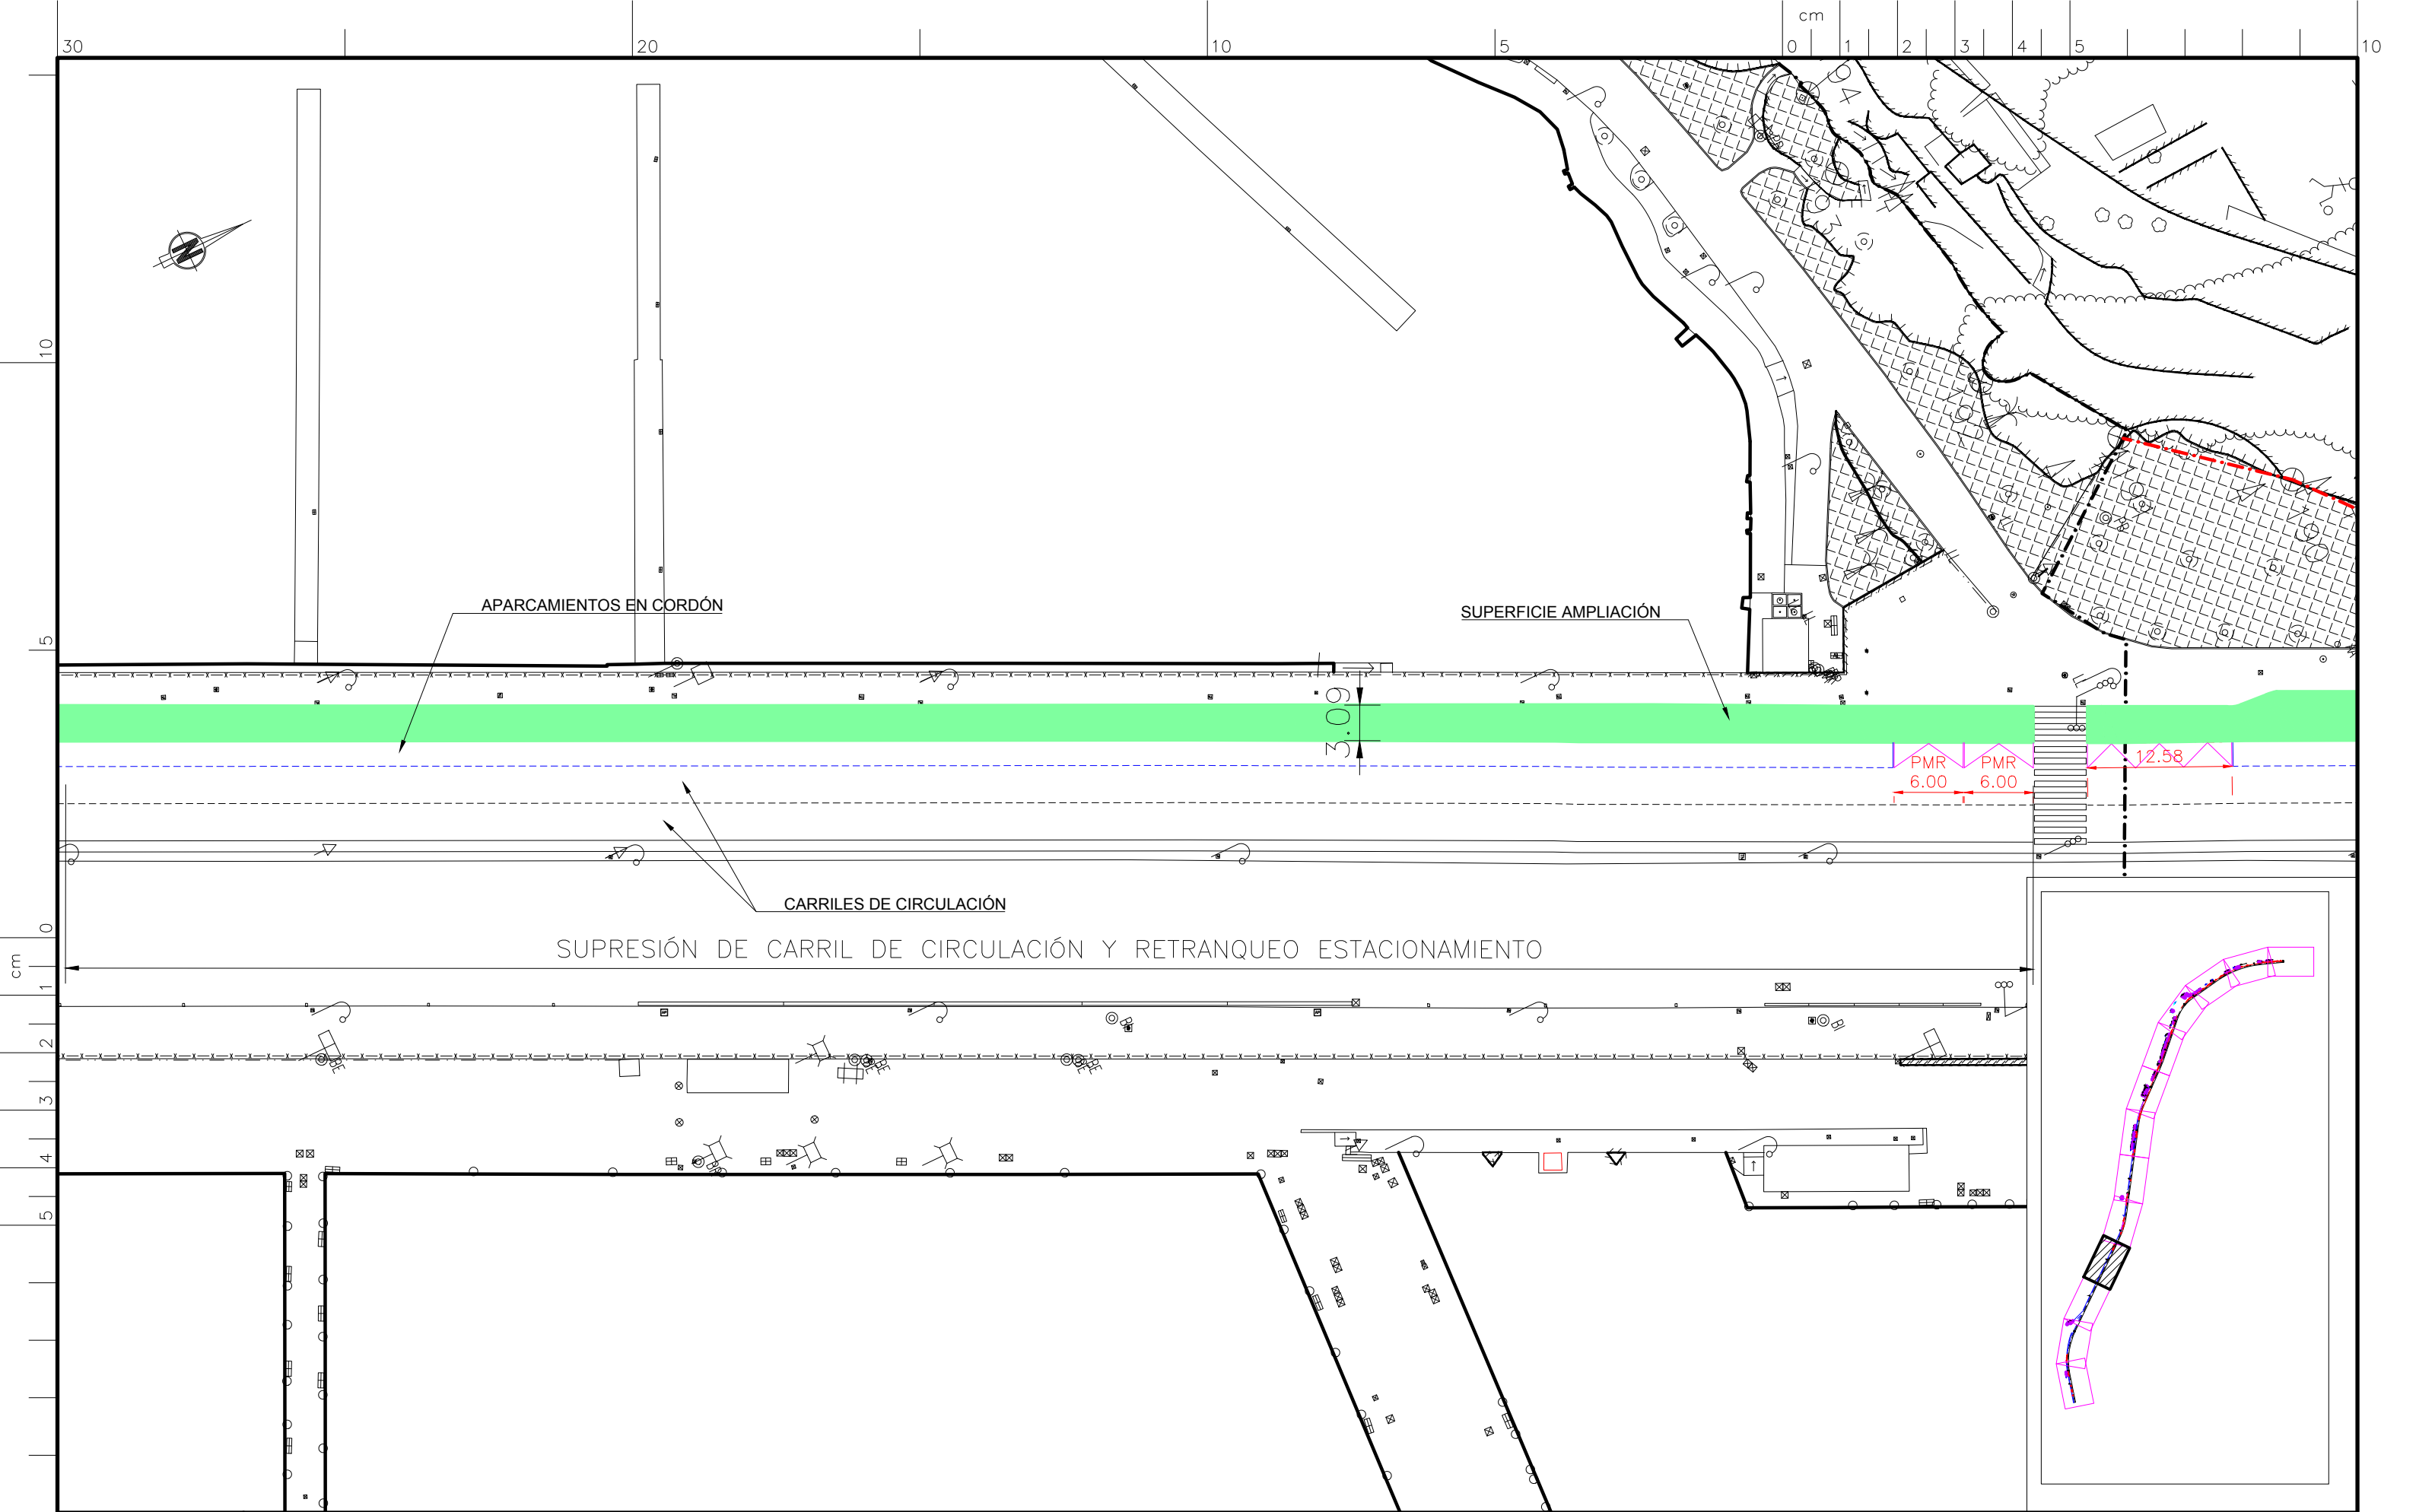

**DEPARTAMENTO
DE
INFRAESTRUCTURAS**

Leyenda:

Escala: 1:500

A3

Título del plano:


Fecha:

Dibujado:

ADECUACIÓN PASEO MARITIMO

Número de plano:

4/13

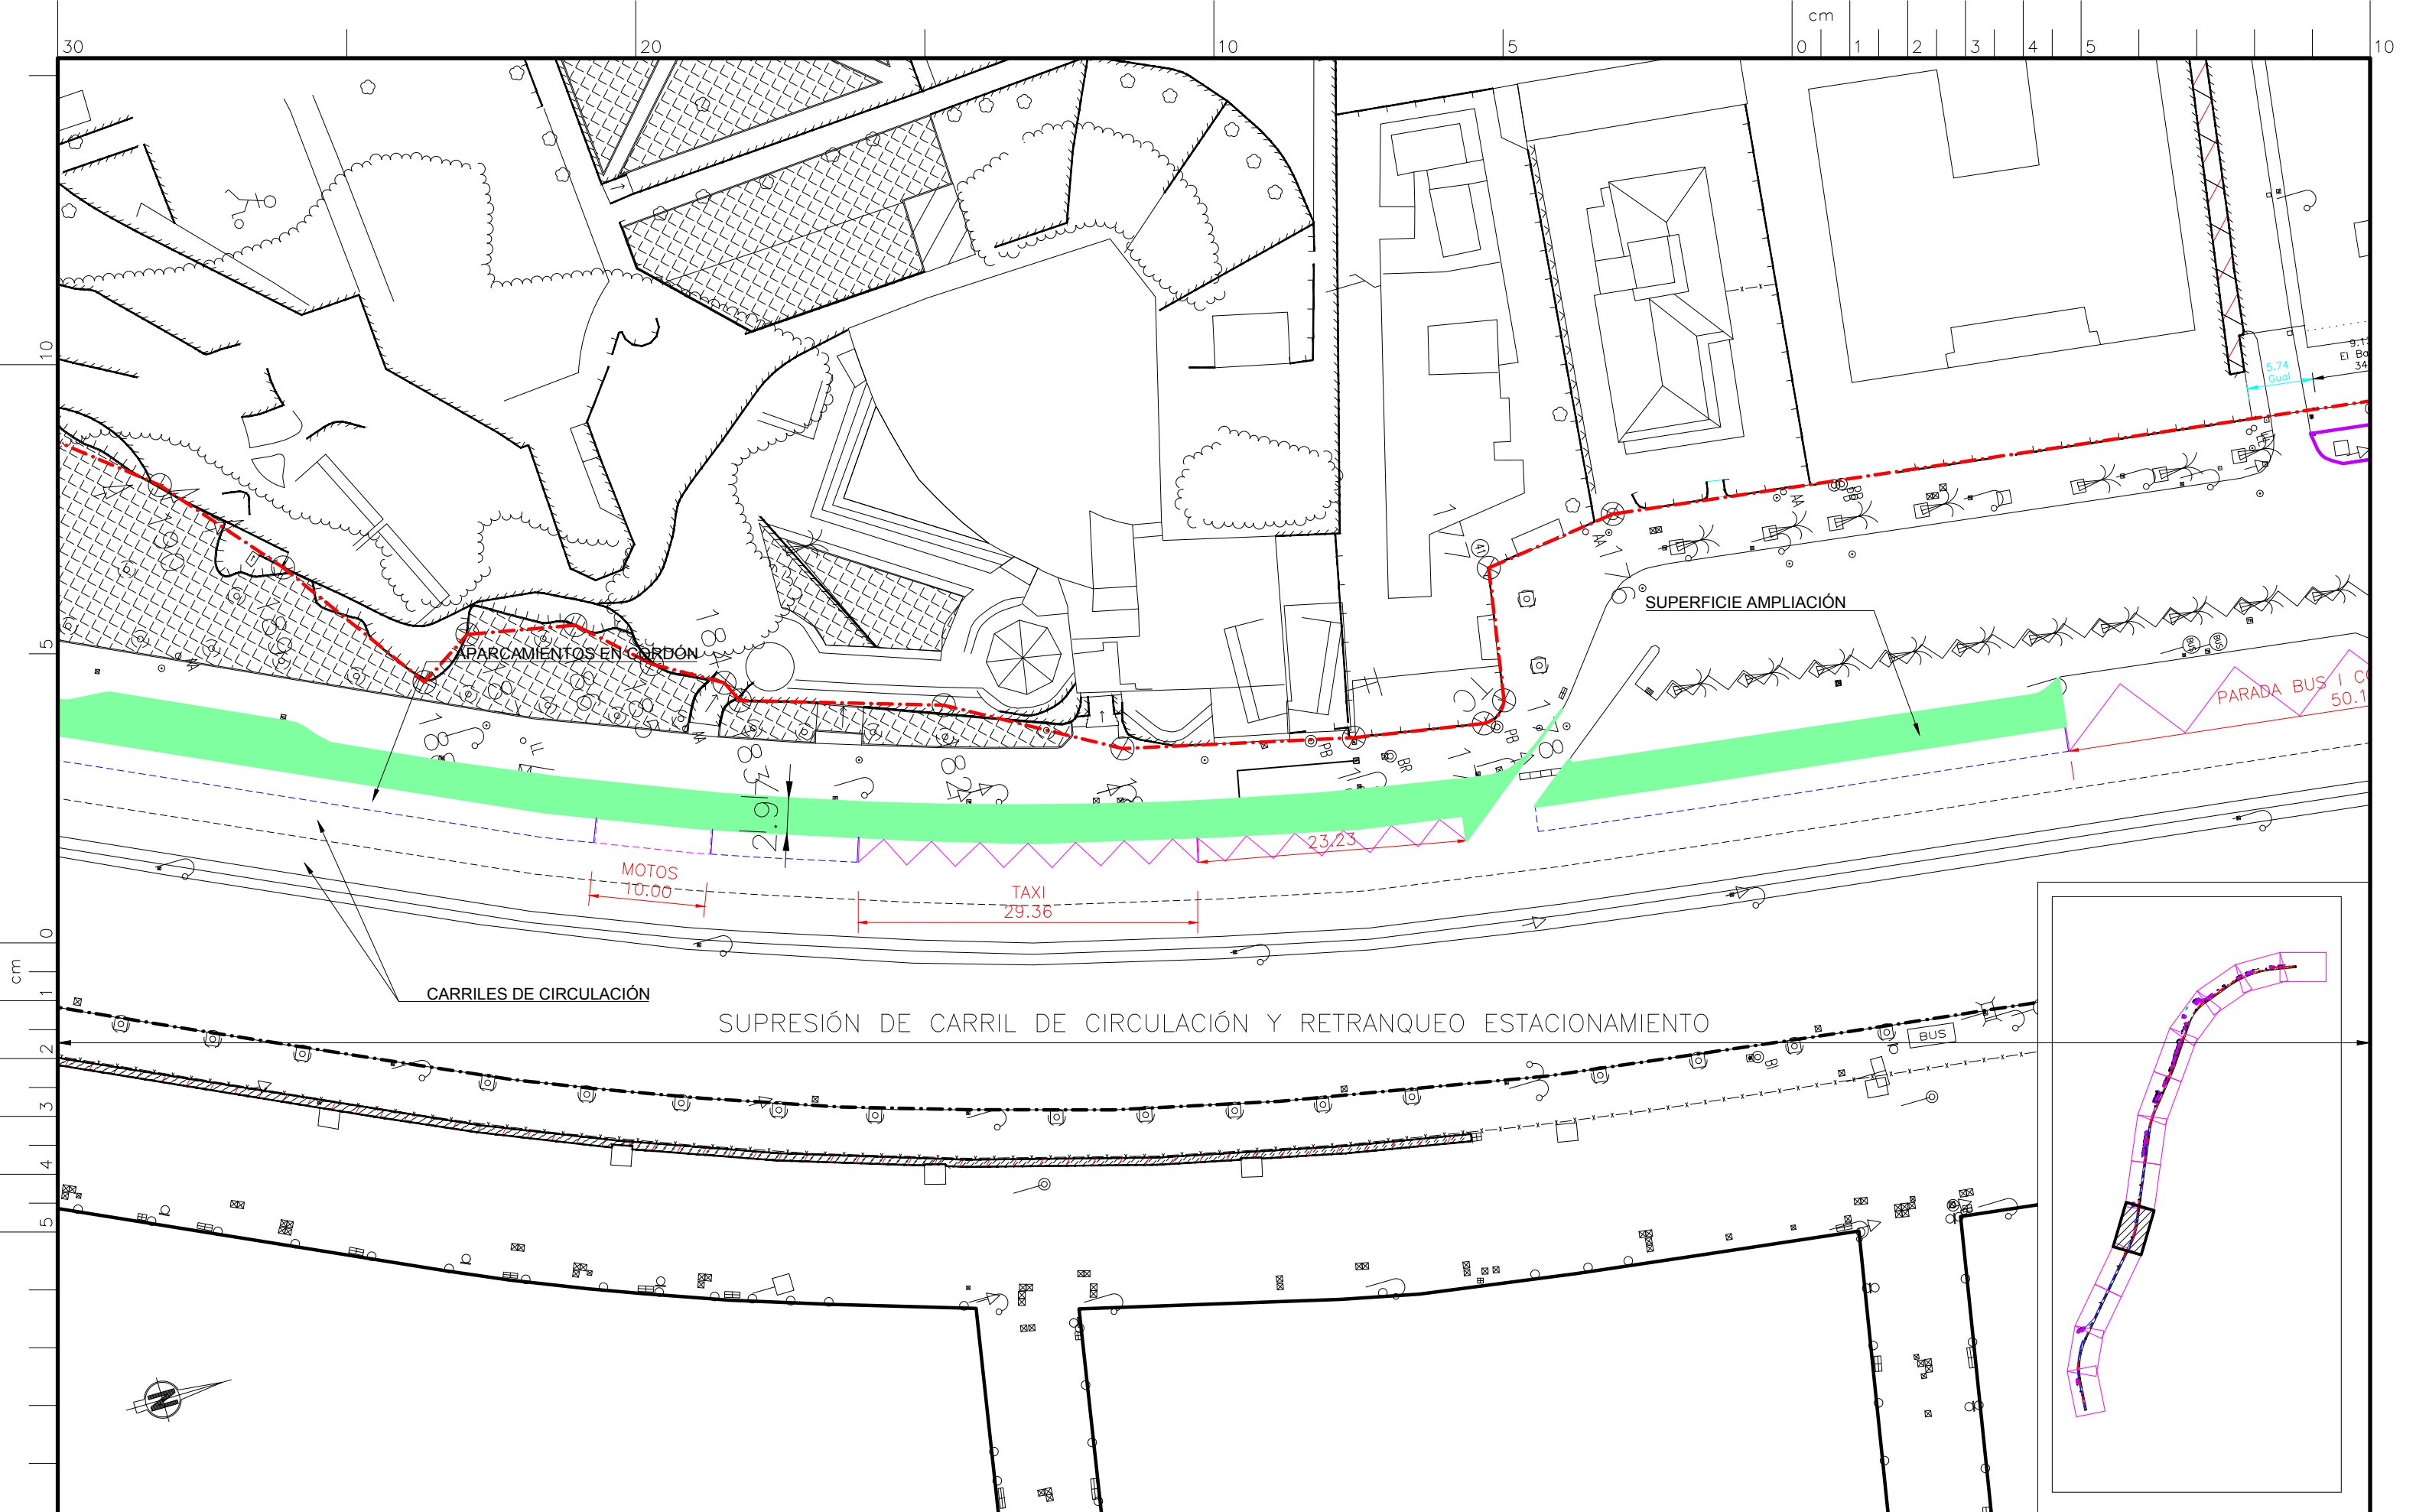

SUPRESIÓN DE CARRIL DE CIRCULACIÓN Y RETRANQUEO ESTACIONAMIENTO



DEPARTAMENTO DE INFRAESTRUCTURAS


Leyenda:

Escala: 1:500
 Fecha:
 Dibujado:

A3
 Titulo del plano:

ADECUACIÓN PASEO MARITIMO

Número de plano:
5/13

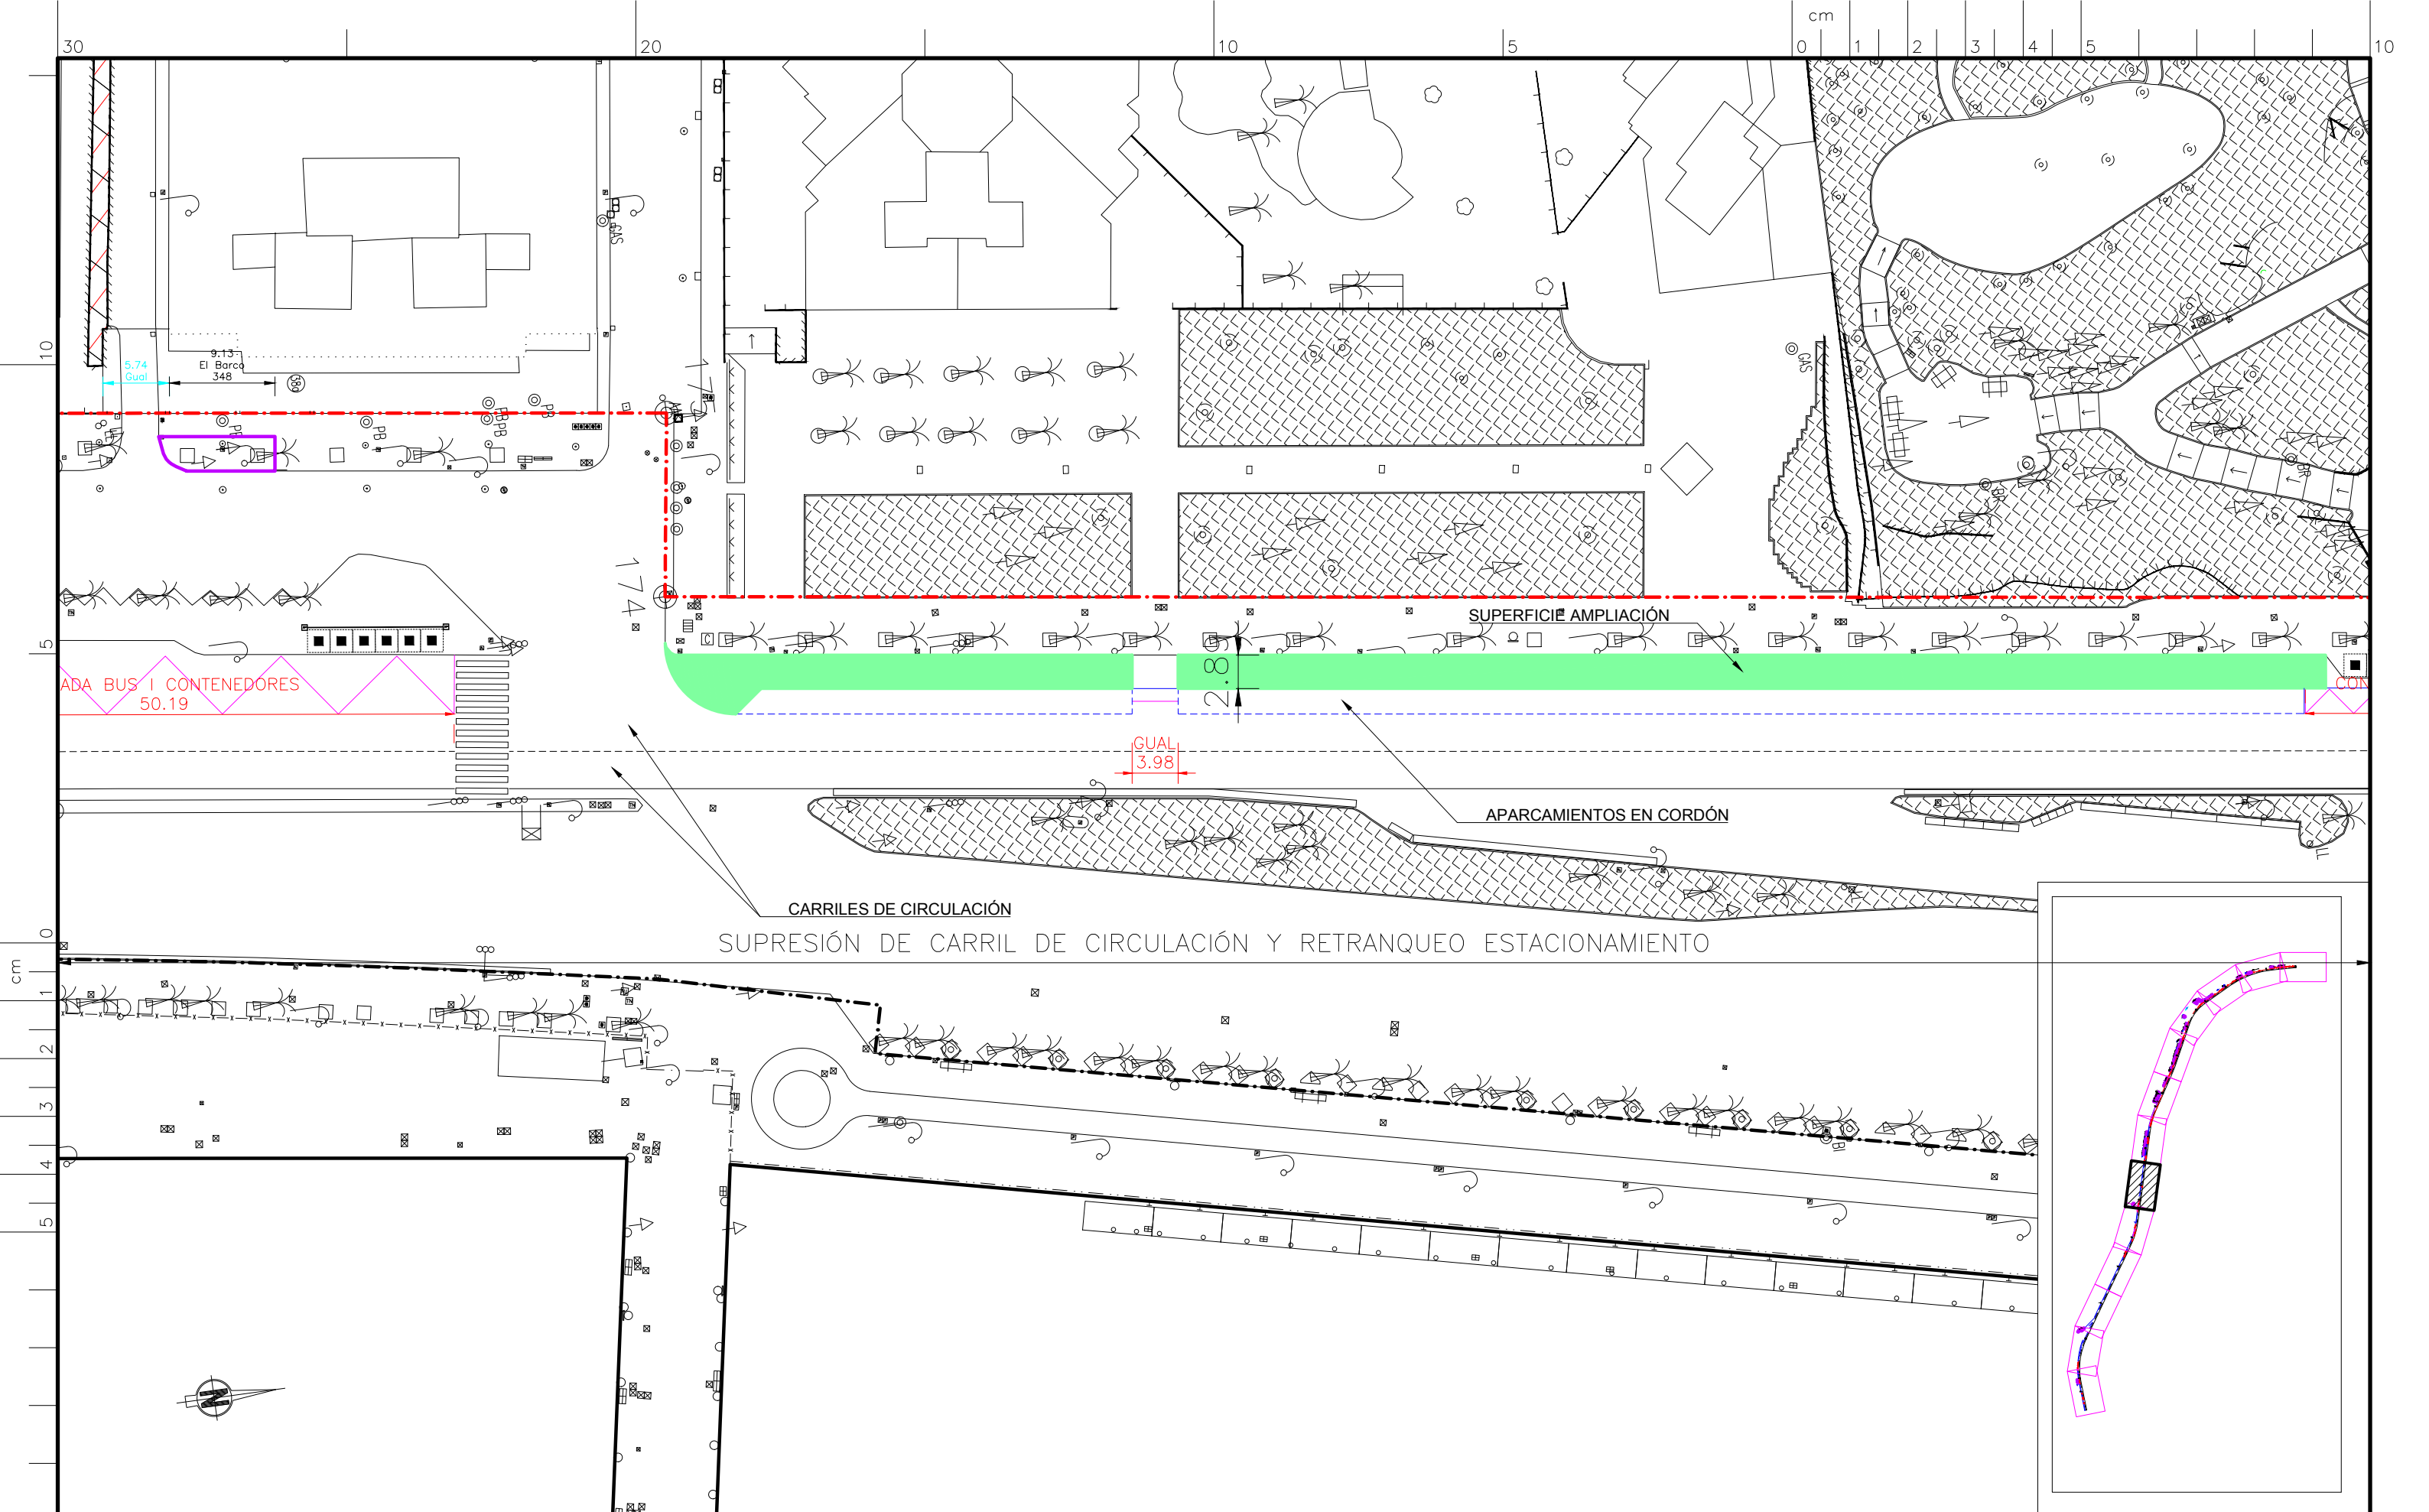

DEPARTAMENTO DE INFRAESTRUCTURAS


Leyenda:

Escala: 1:500
 Fecha:
 Dibujado:

A3
 Titulo del plano:

ADECUACIÓN PASEO MARITIMO

Número de plano:
6/13

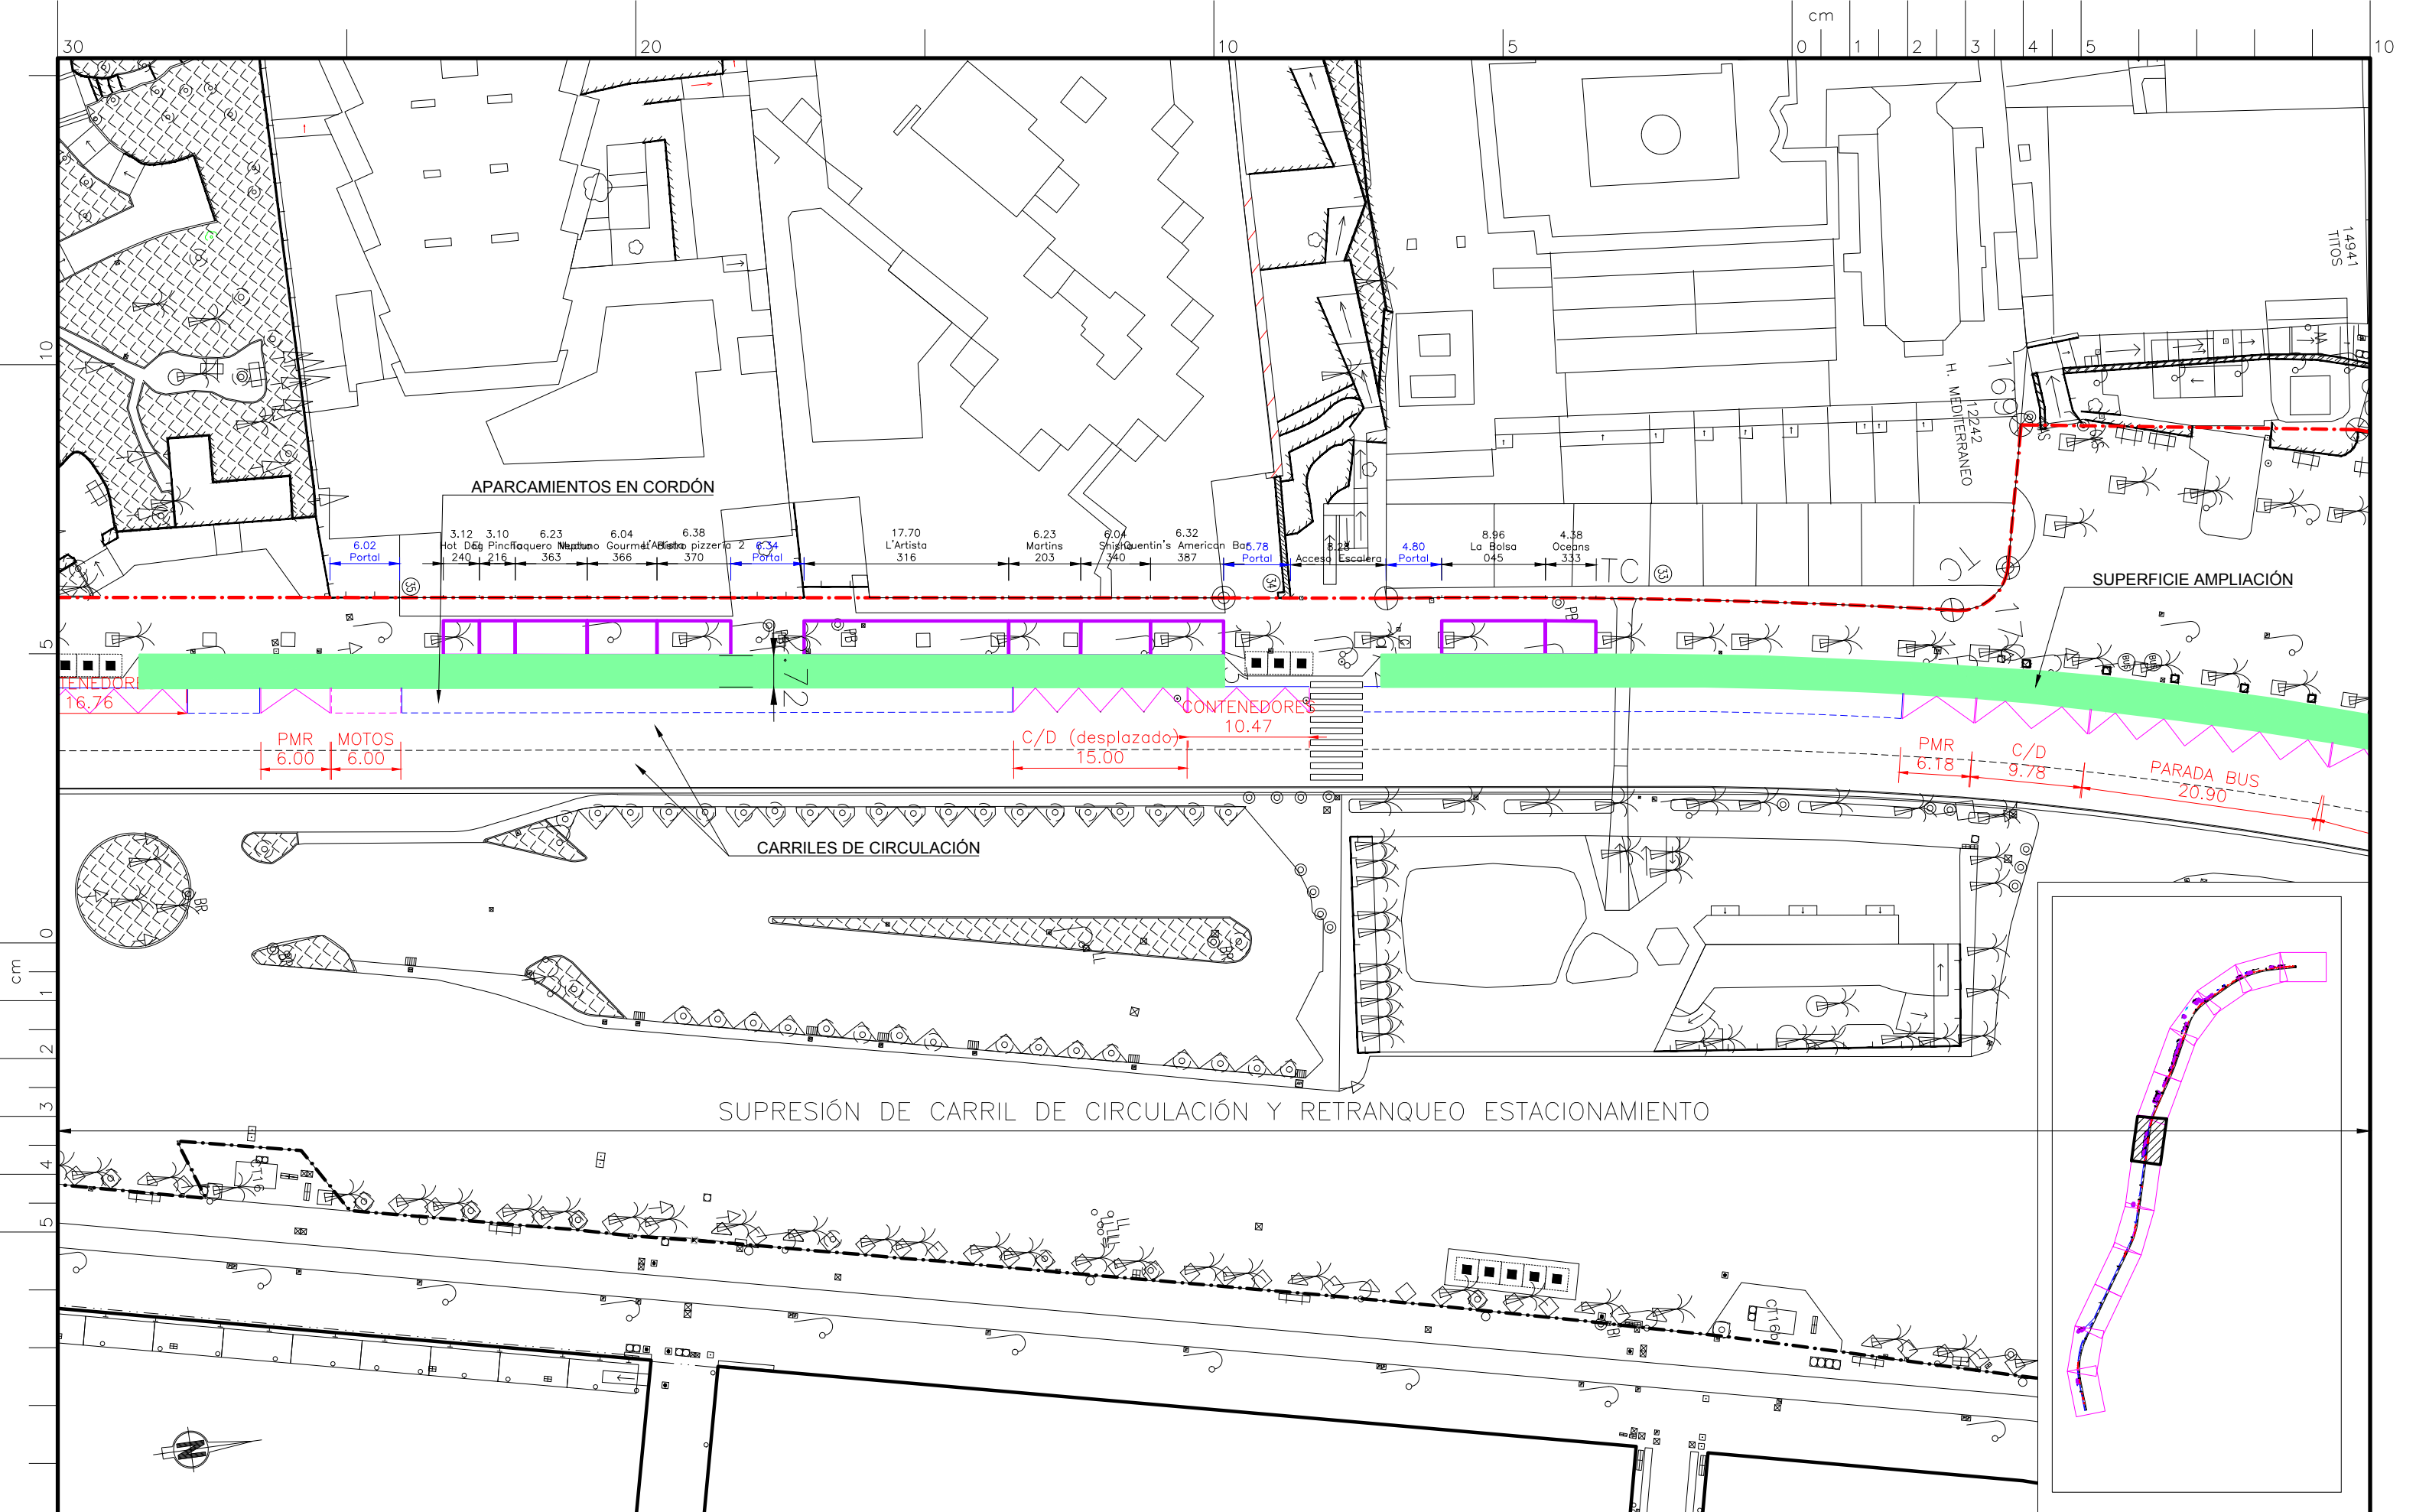


**DEPARTAMENTO
DE
INFRAESTRUCTURAS**

Leyenda:

Escala: 1:500
A3
Fecha:
Dibujado:

Titulo del plano:
ADECUACIÓN PASEO MARITIMO

Número de plano:
7/13

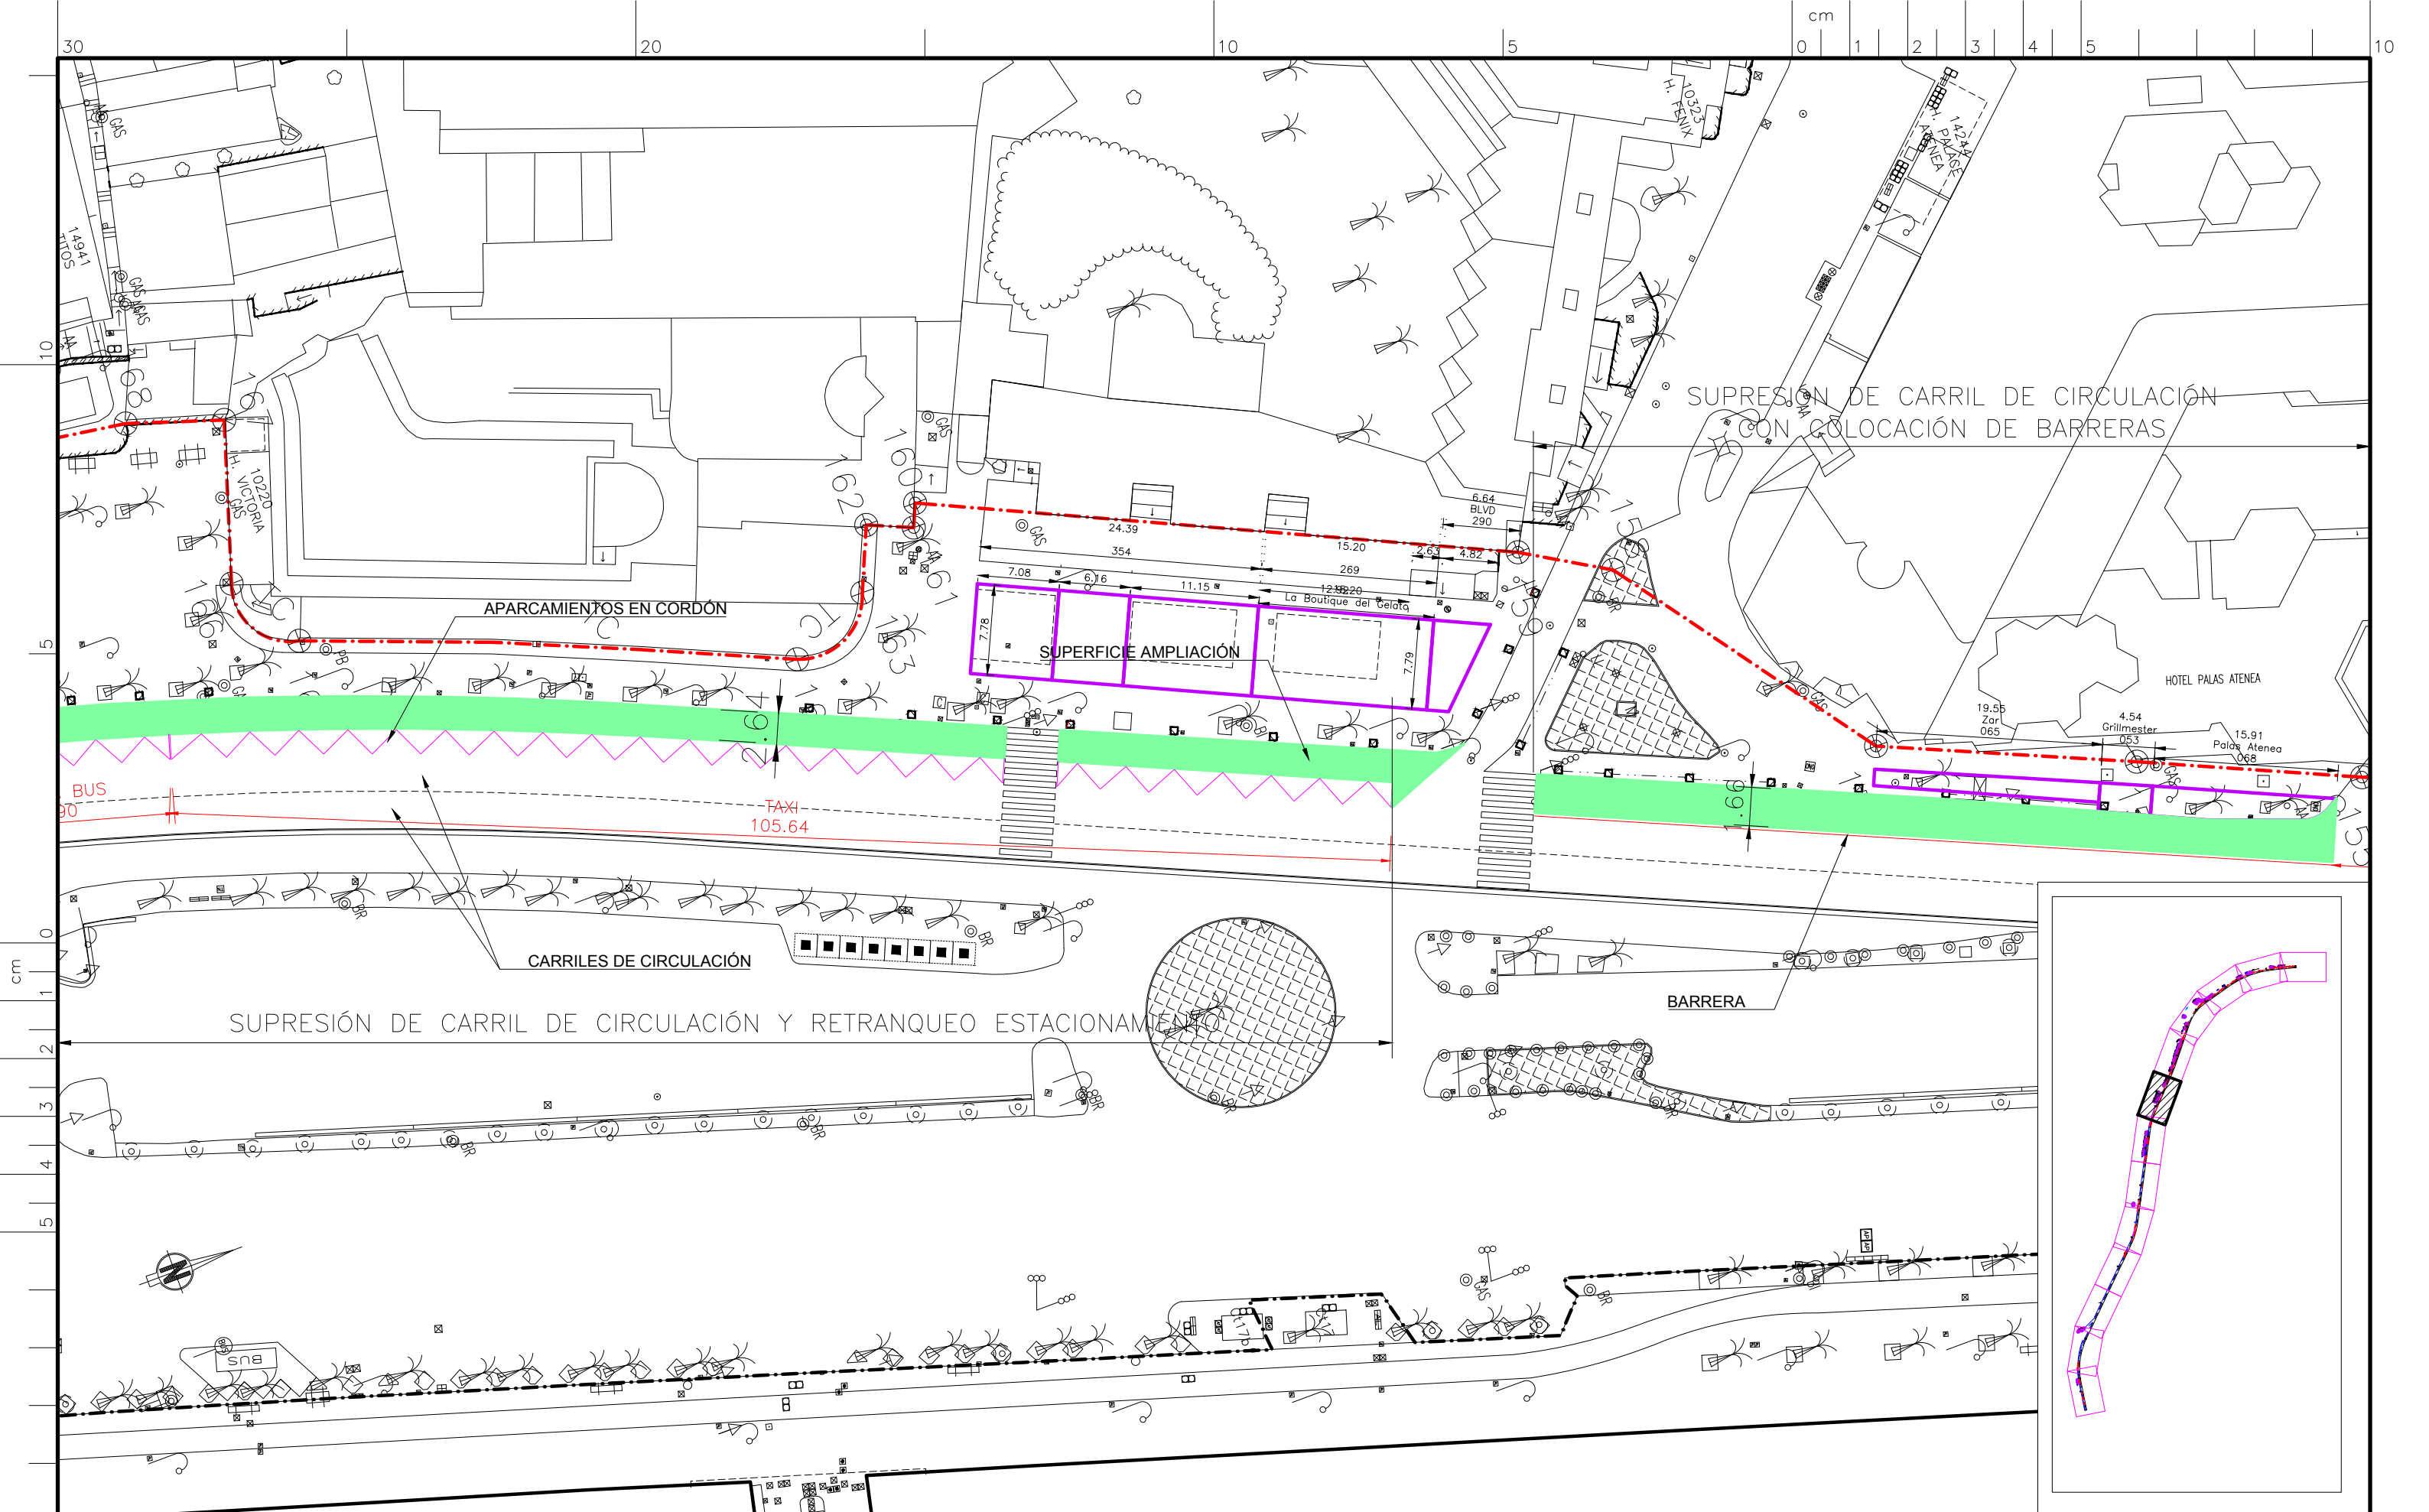

DEPARTAMENTO DE INFRAESTRUCTURAS


Leyenda:


Escala: 1:500
 Fecha:
 Dibujado:


A3
 Titulo del plano:

ADECUACIÓN PASEO MARITIMO


Número de plano:
8/13

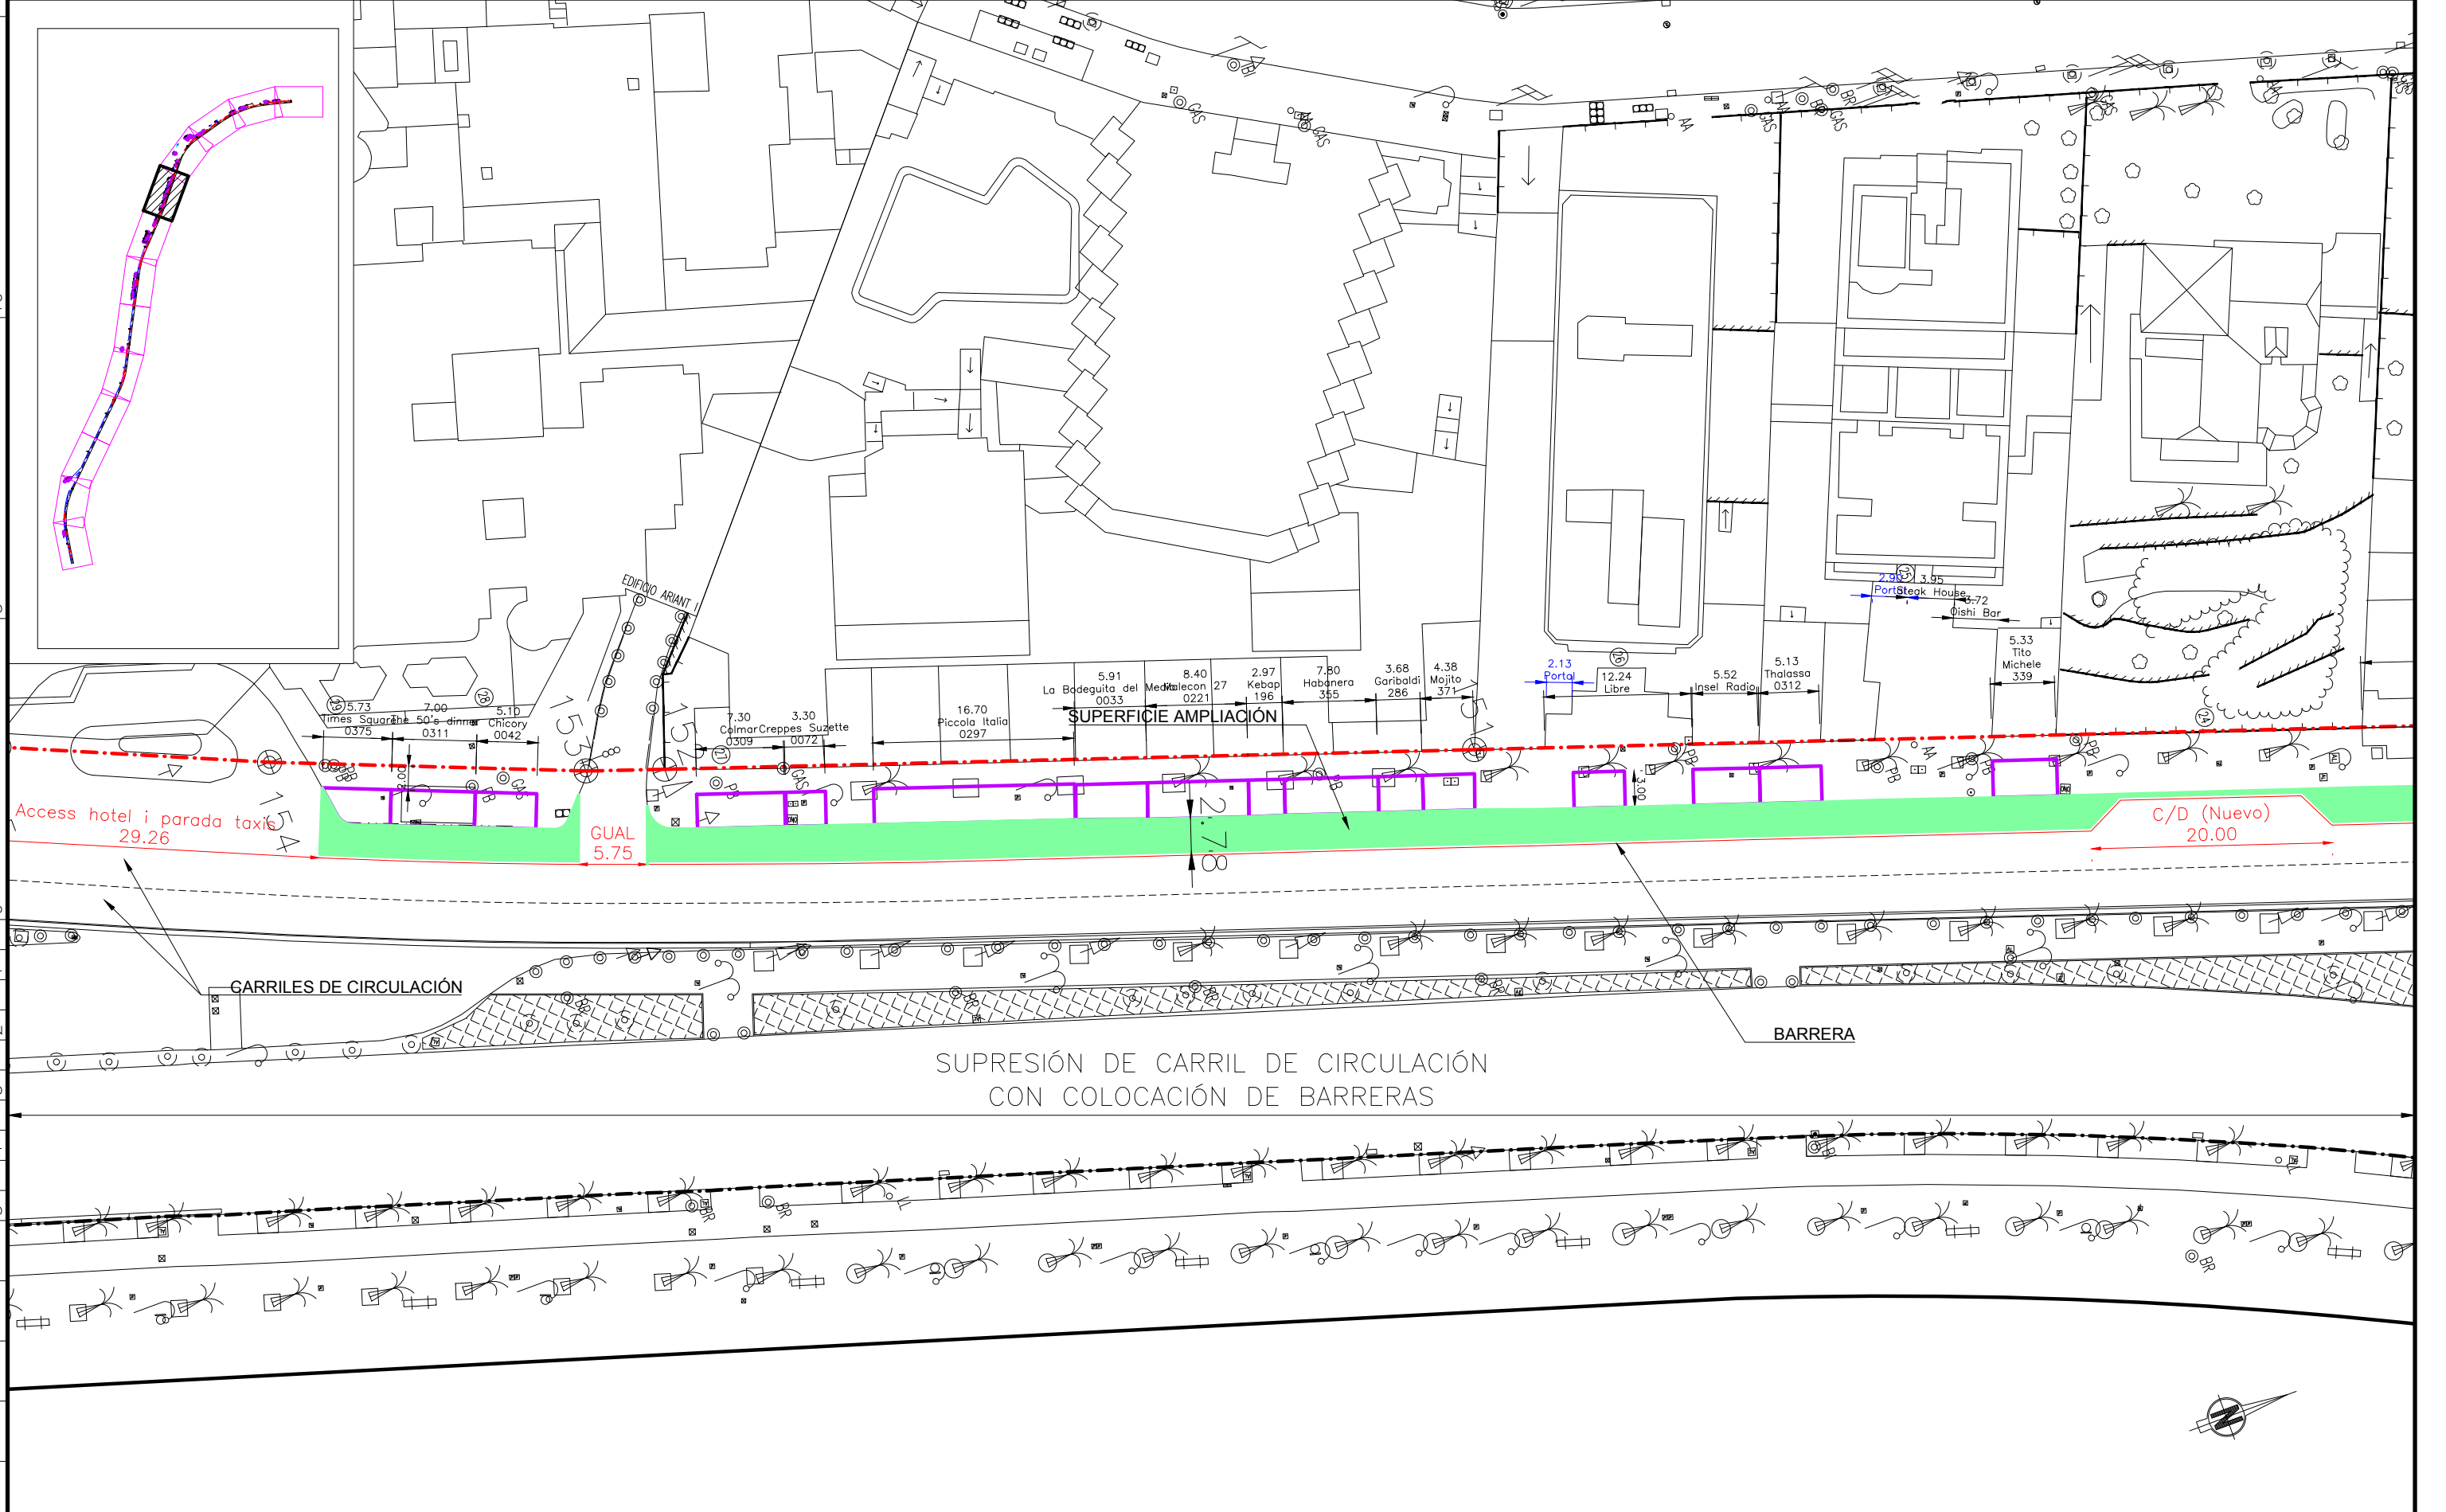

 <p>DEPARTAMENTO DE INFRAESTRUCTURAS</p>	Leyenda:	Escala: 1:500	A3	Titulo del plano: <p>ADECUACIÓN PASEO MARITIMO</p>	Número de plano: <p>9/13</p>	
		Fecha:				
		Dibujado:				

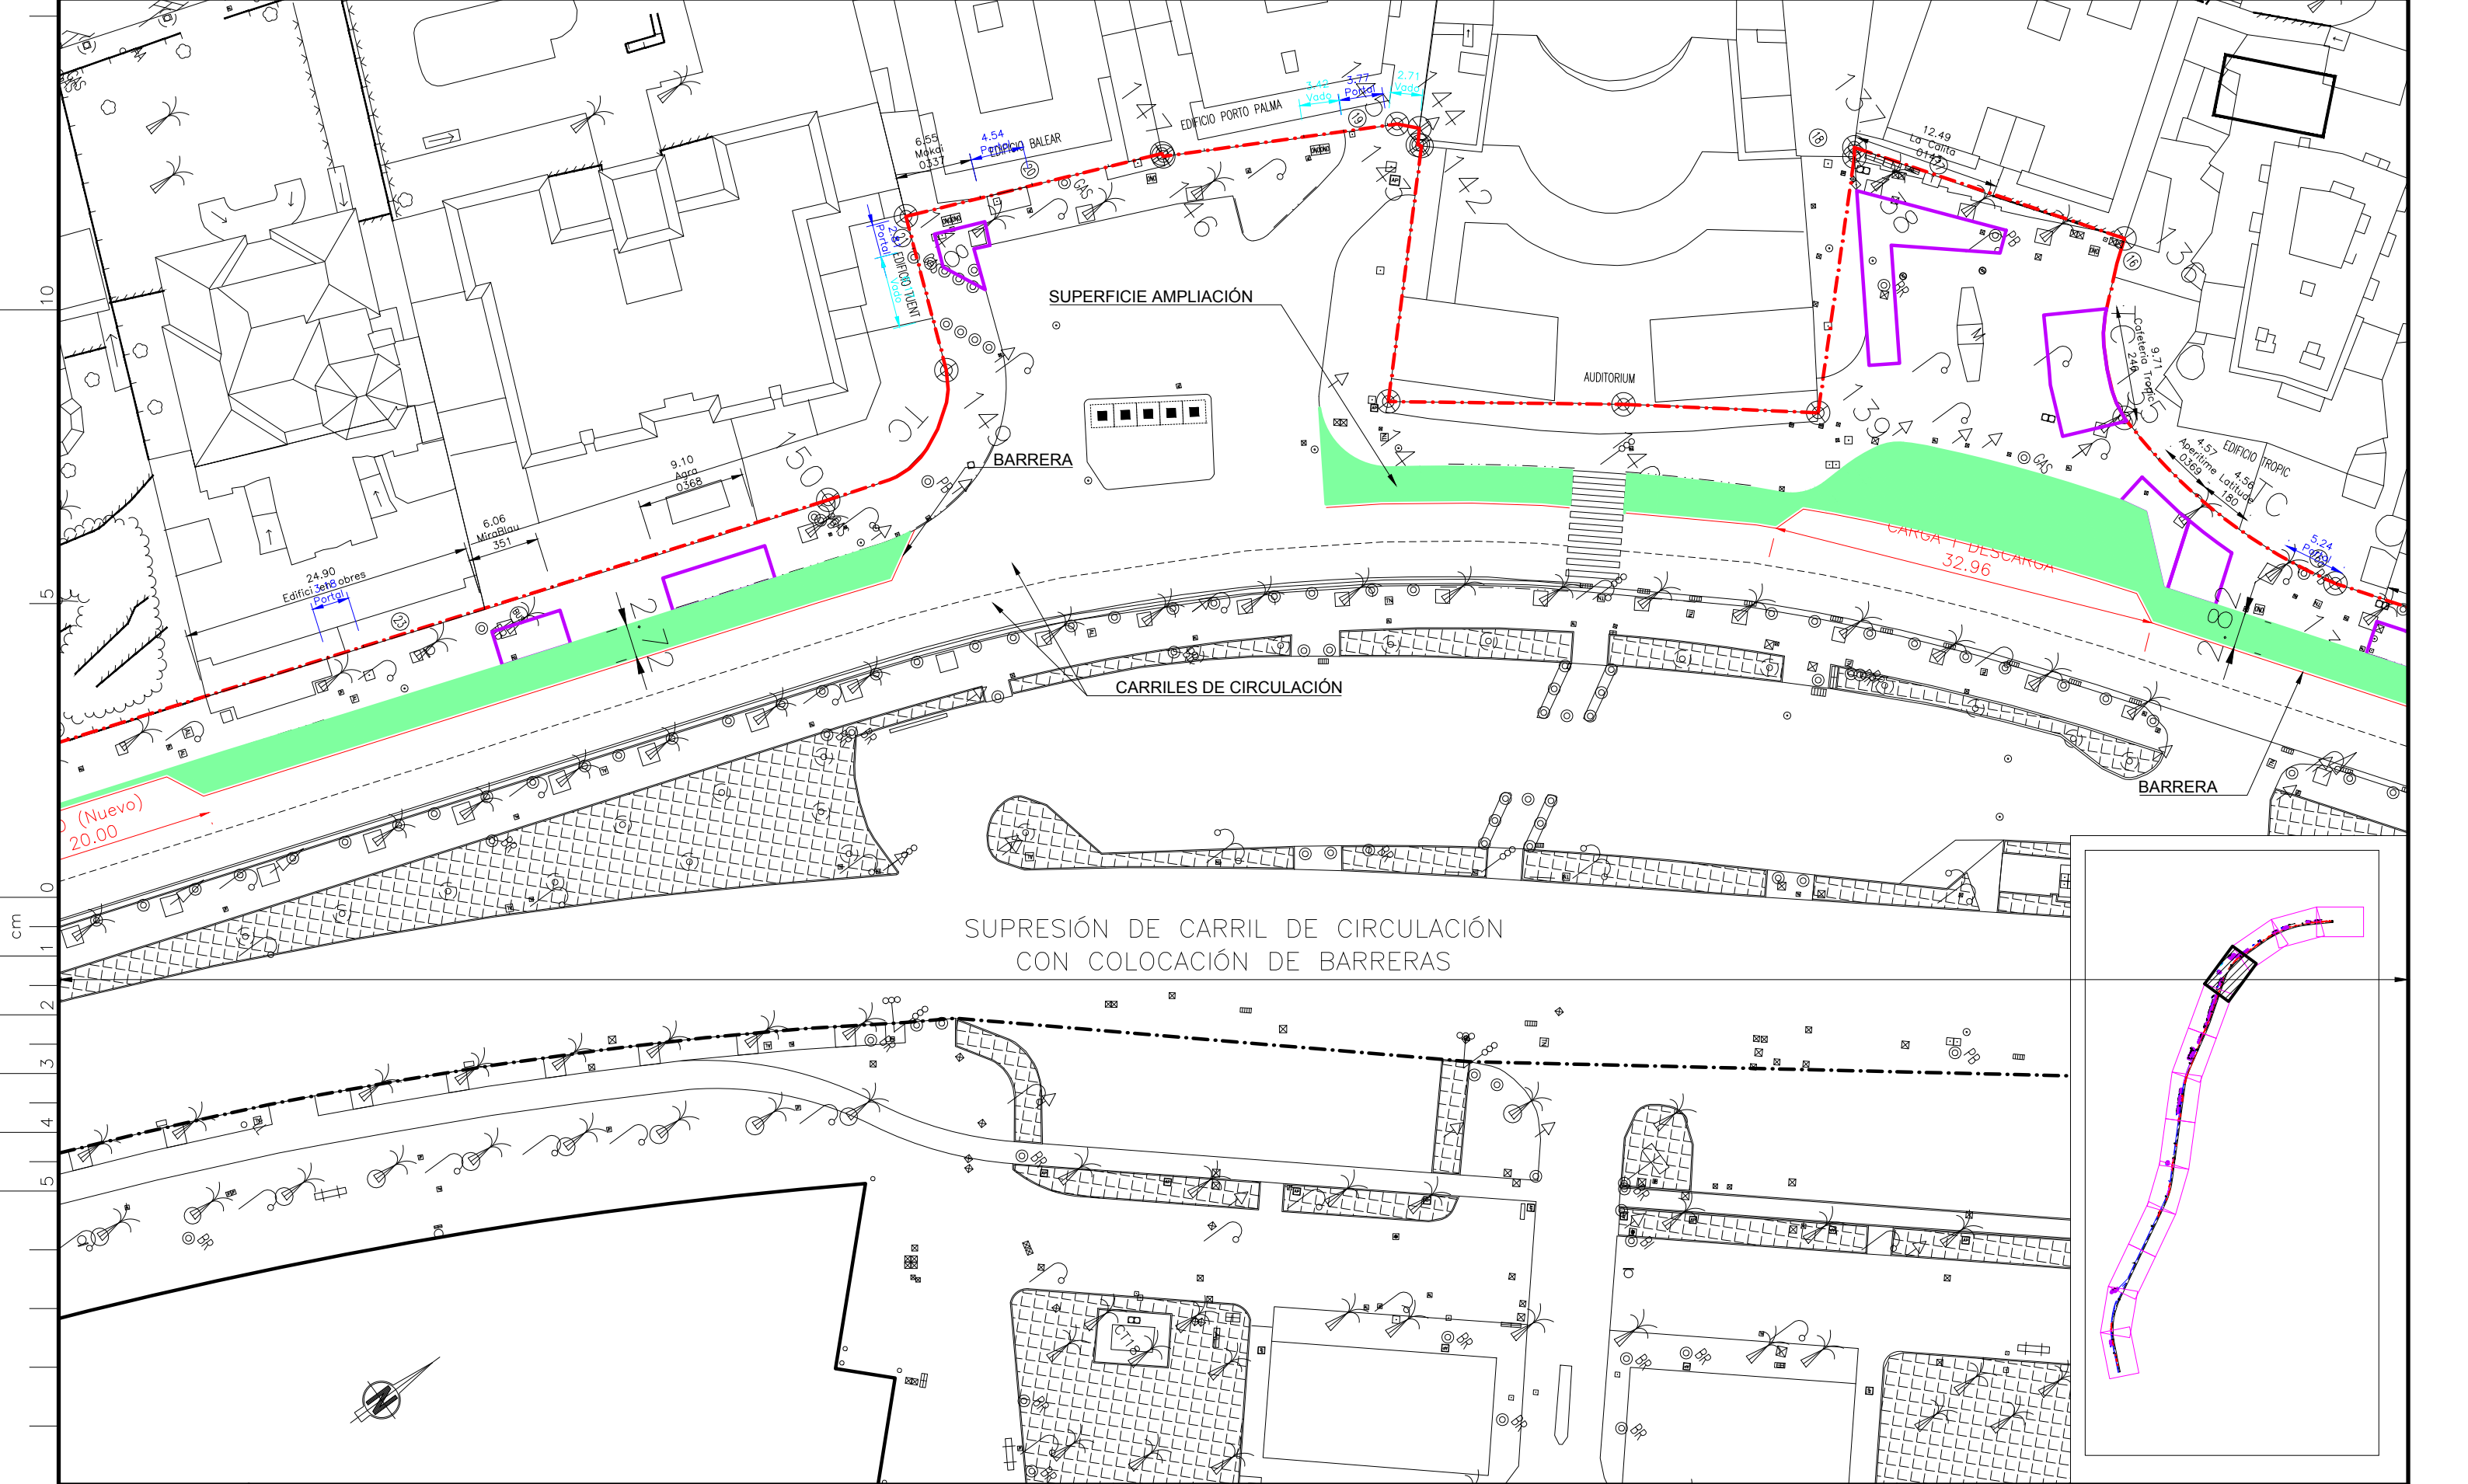

SUPRESIÓN DE CARRIL DE CIRCULACIÓN
CON COLOCACIÓN DE BARRERAS

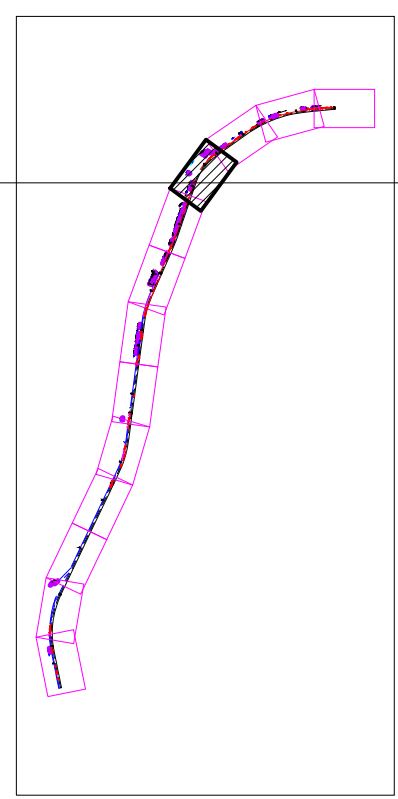

**DEPARTAMENTO
DE
INFRAESTRUCTURAS**

Leyenda:

Escala: 1:500
A3
Fecha:
Dibujado:

Título del plano:

ADECUACIÓN PASEO MARITIMO

Número de plano:

10/13



DEPARTAMENTO DE INFRAESTRUCTURAS


Leyenda:

Escala: 1:500
 Fecha:
 Dibujado:

A3
 Titulo del plano:

ADECUACIÓN PASEO MARITIMO

Número de plano:
11/13

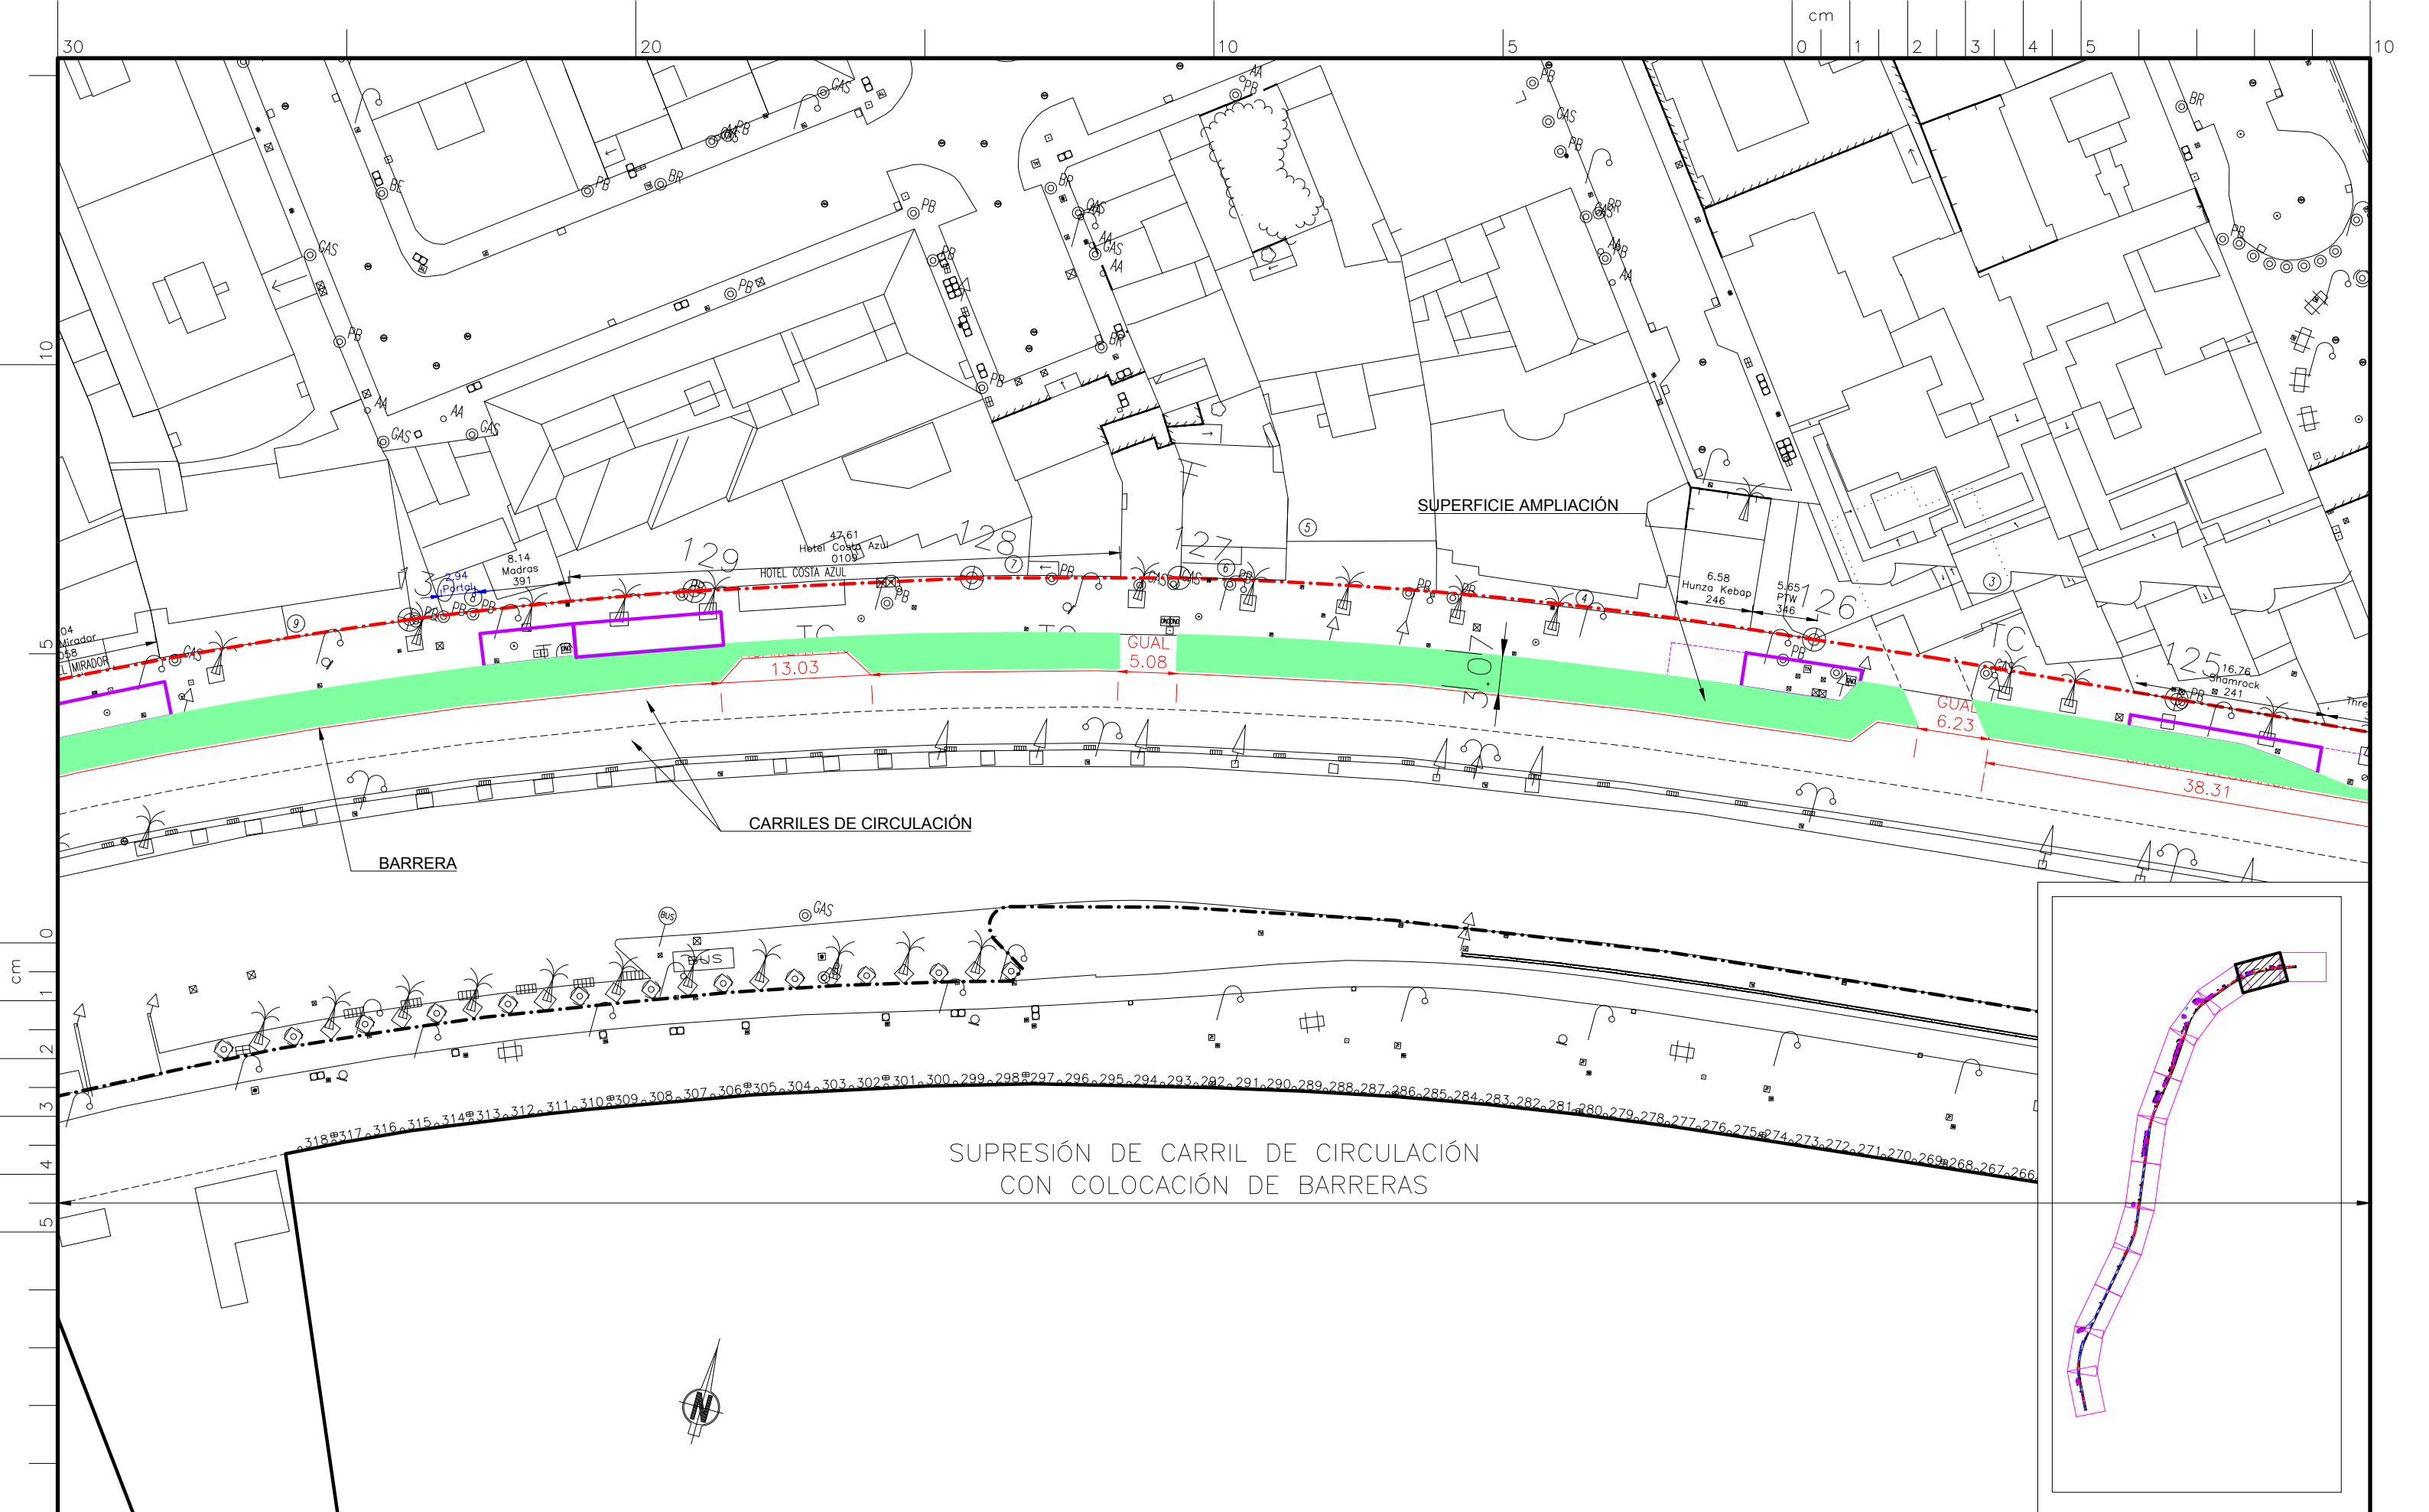


**DEPARTAMENTO
DE
INFRAESTRUCTURAS**

Legenda:

Escala: 1:500
A3
Fecha:
Dibujado:

Título del plano:
ADECUACIÓN PASEO MARITIMO

Número de plano:
12/13

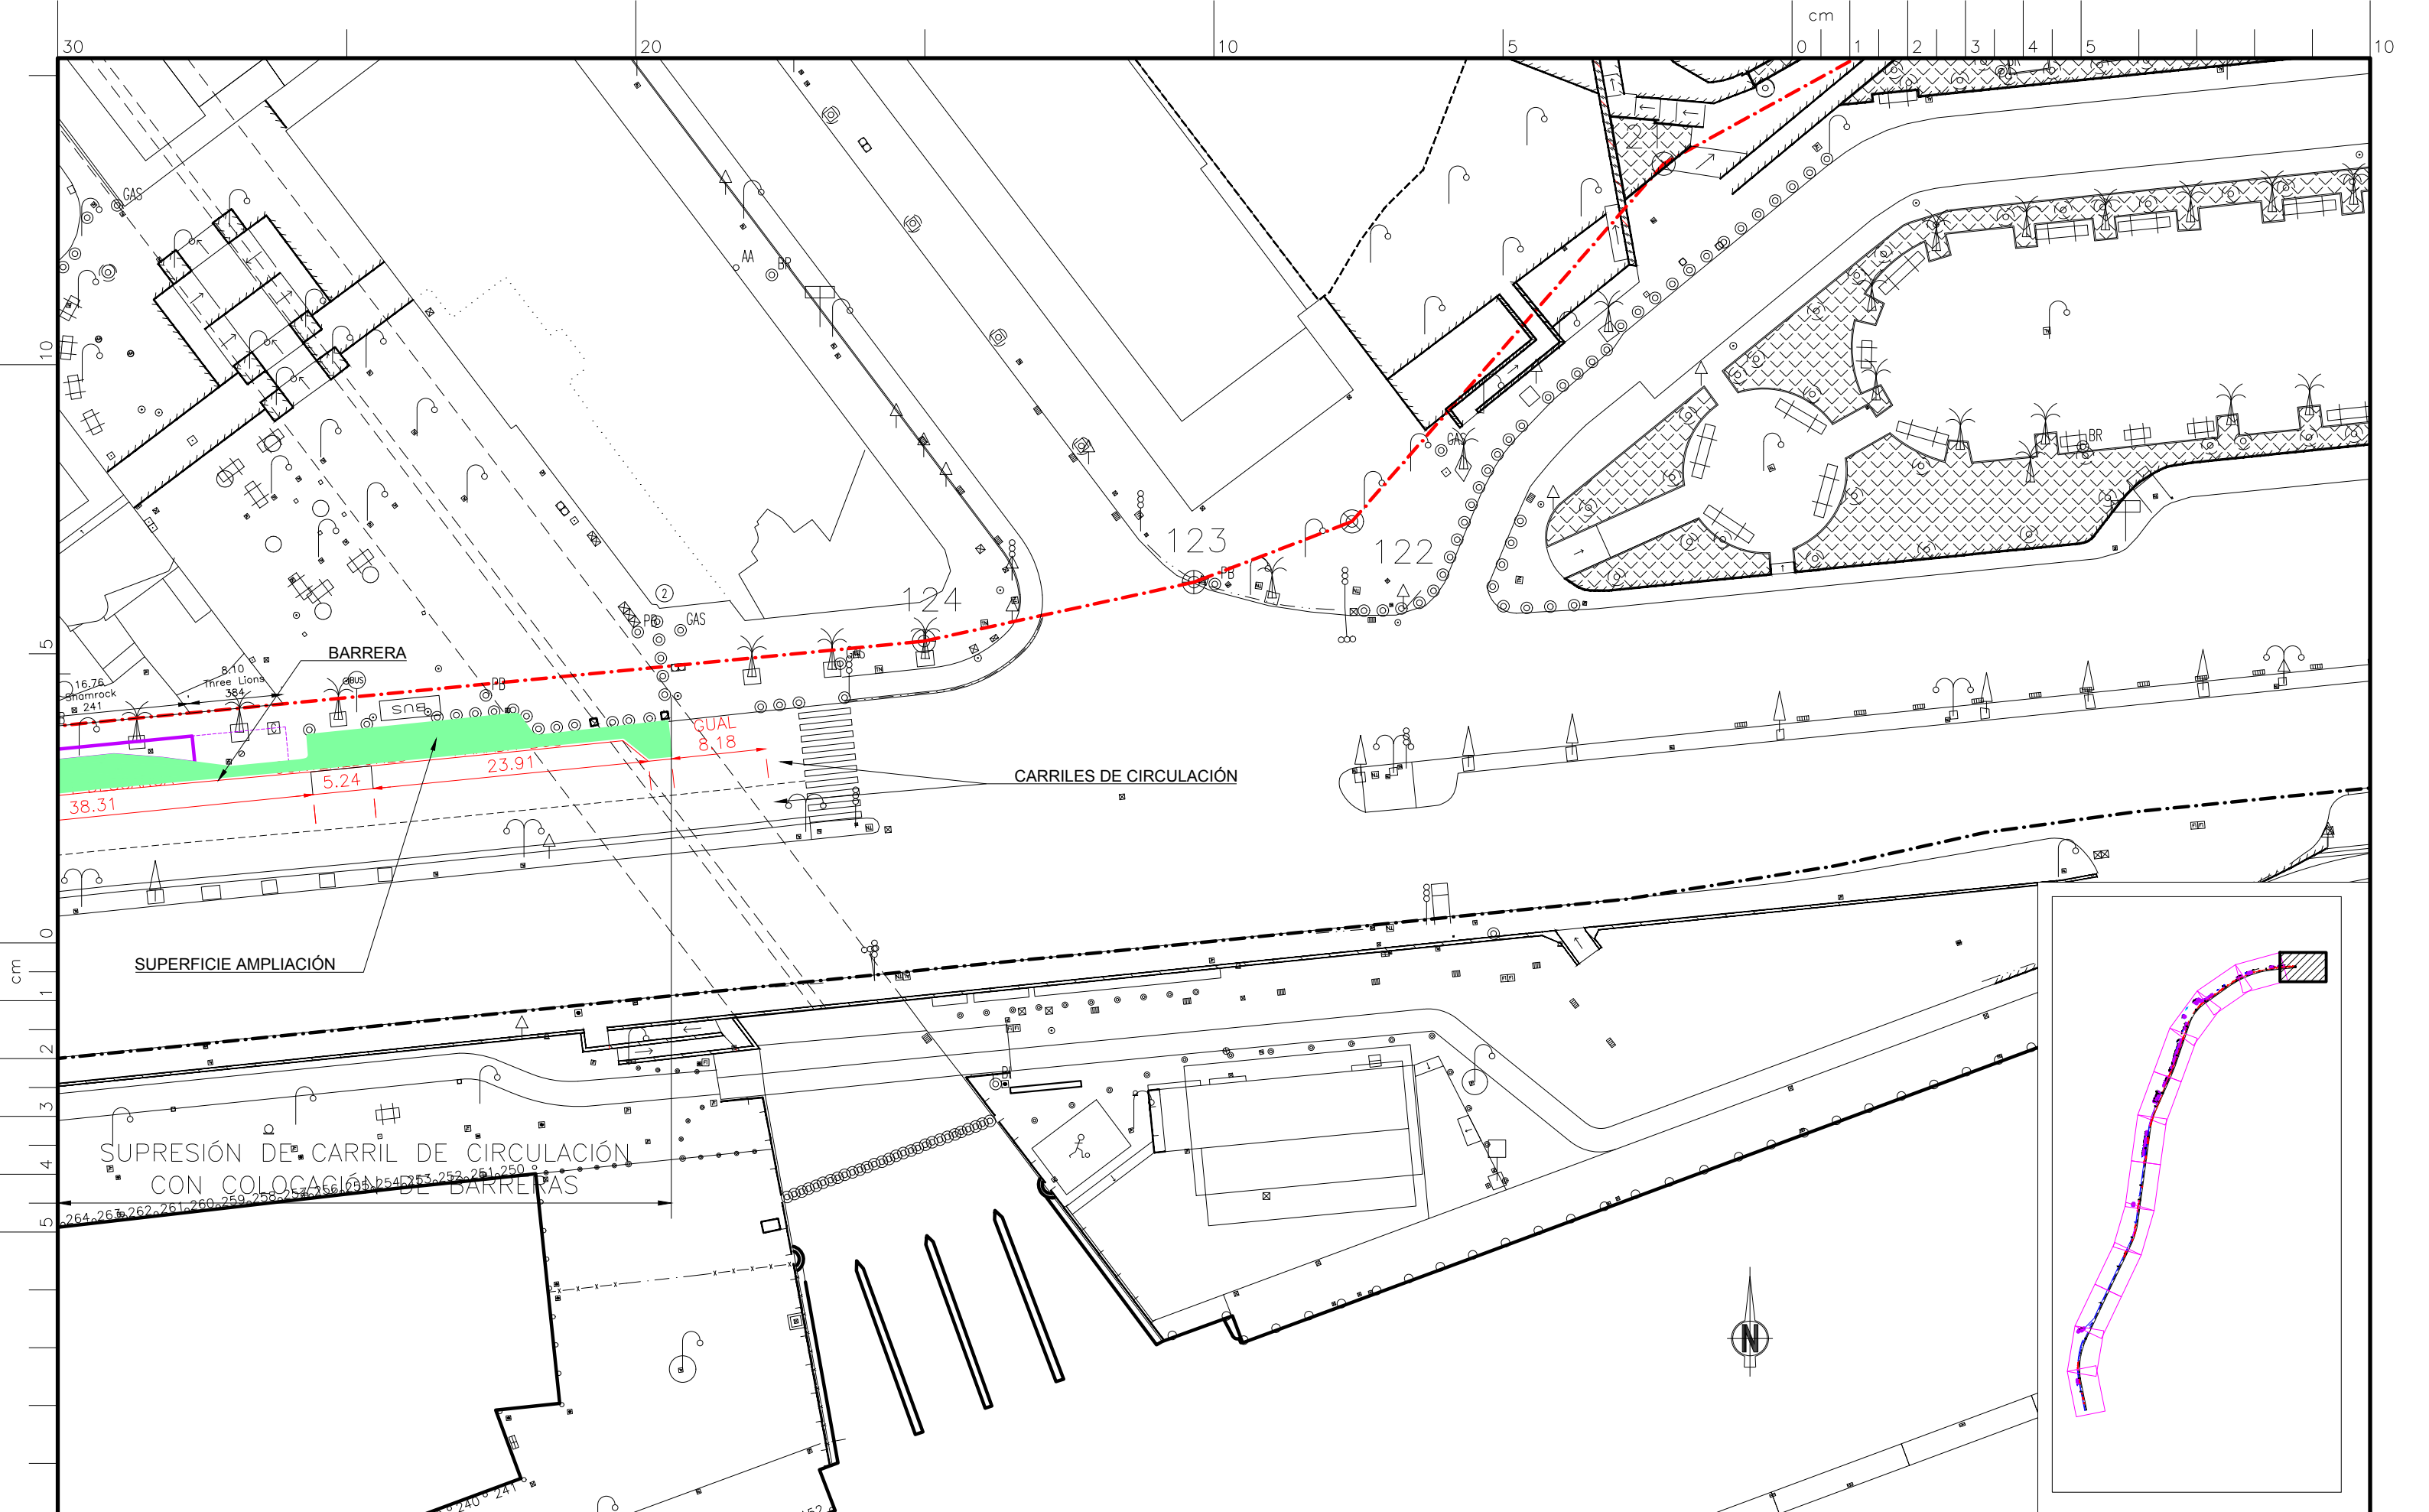

DEPARTAMENTO DE INFRAESTRUCTURAS

Leyenda:

Escala: 1:500
 Fecha:
 Dibujado:

A3
 Titulo del plano:

ADECUACIÓN PASEO MARITIMO

Número de plano:
13/13