


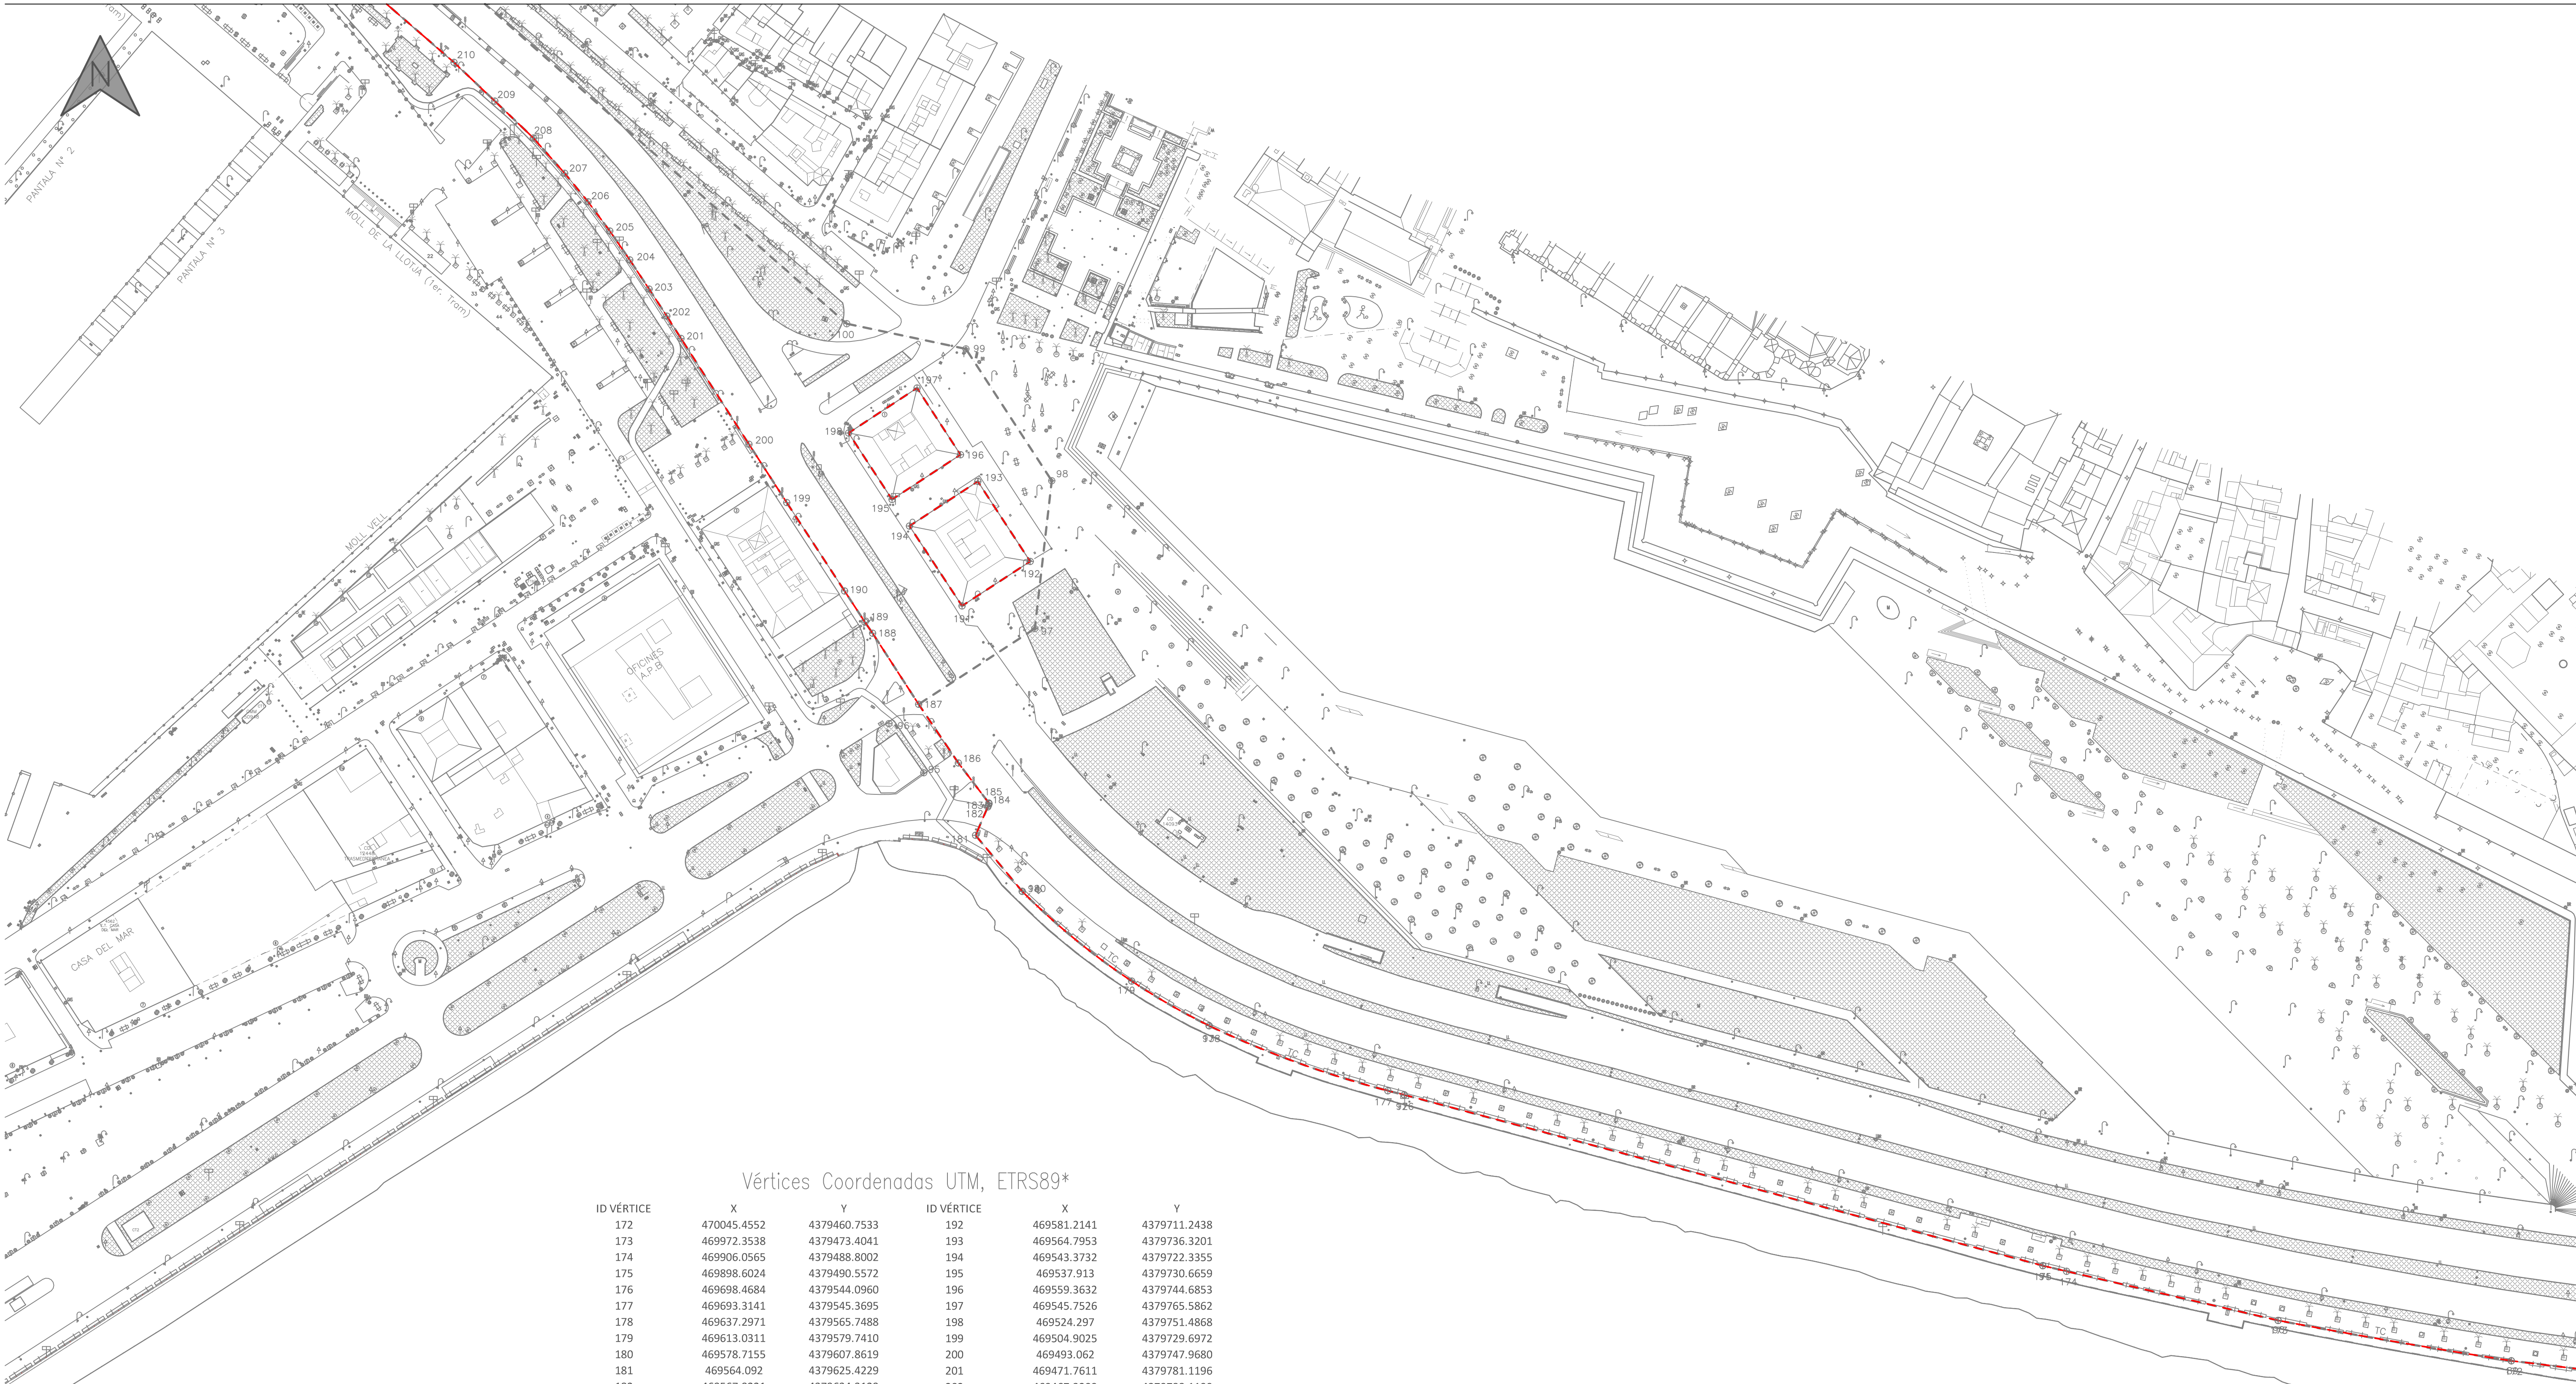

Vértices Coordenadas UTM, ETRS89*

ID VÉRTICE	X	Y	ID VÉRTICE	X	Y
172	470045.4552	4379460.7533	192	469581.2141	4379711.2438
173	469972.3538	4379473.4041	193	469564.7953	4379736.3201
174	469906.0565	4379488.8002	194	469543.3732	4379722.3355
175	469898.6024	4379490.5572	195	469537.913	4379730.6659
176	469698.4684	4379544.0960	196	469559.3632	4379744.6853
177	469693.3141	4379545.3695	197	469545.7526	4379765.5862
178	469637.2971	4379565.7488	198	469524.297	4379751.4868
179	469613.0311	4379579.7410	199	469504.9025	4379729.6972
180	469578.7155	4379607.8619	200	469493.062	4379747.9680
181	469564.092	4379625.4229	201	469471.7611	4379781.1196
182	469567.9221	4379634.3129	202	469467.3209	4379788.1199
183	469568.1349	4379634.7828	203	469461.7607	4379796.5903
184	469568.3207	4379635.3091	204	469455.7005	4379805.7307
185	469568.2649	4379635.5428	205	469449.4402	4379814.7812
186	469558.7046	4379648.0835	206	469442.63	4379823.9416
187	469546.2555	4379666.4859	207	469435.2997	4379832.8821
188	469531.8235	4379688.7453	208	469425.4894	4379843.9227
189	469529.4234	4379692.2155	209	469413.4138	4379855.4970
190	469523.0332	4379701.9859	210	469400.6101	4379867.6288
191	469559.8539	4379697.3044			

*NOTA: Coordenadas medidas sobre el plano.

----- LIMITE DE LA ZONA DE SERVICIO DEL PUERTO PROPUESTA

NOTA: Toponimia únicamente indicativa, susceptible de ser revisada, actualizada y modificada.

 Ministerio de Transportes, Movilidad y Agenda Urbana		 Autoritat Portuària de Balears			
DELIMITACIÓN DE ESPACIOS Y USOS PORTUARIOS DEL PUERTO DE PALMA				Escala: 1:1.000 ORIGINAL UNE A1	
DELIMITACIÓN DE LA ZONA DE SERVICIO TERRESTRE PROPUESTA (VÉRTICES COORDENADAS UTM, ETRS89)				Fecha: JUNIO 2026	
				Plano N°: 06BIS Hoja N°: 06	
EL DIRECTOR:	EL JEFE DE DEPARTAMENTO DE PLANIFICACIÓN Y ESTRATEGIA:	EL JEFE DE DIVISION DE PLANIFICACIÓN FÍSICA:	LA SECRETARIA:		
ANTONIO GINARD LÓPEZ INGENIERO DE OBRAS, CANALES Y PUERTOS	JORDI NASARRE LÓPEZ INGENIERO DE OBRAS, CANALES Y PUERTOS	JOAN GILI MULET INGENIERO DE OBRAS, CANALES Y PUERTOS	Mª ANTONIA GINARD MOLL. LICENCIADA EN DERECHO.		