



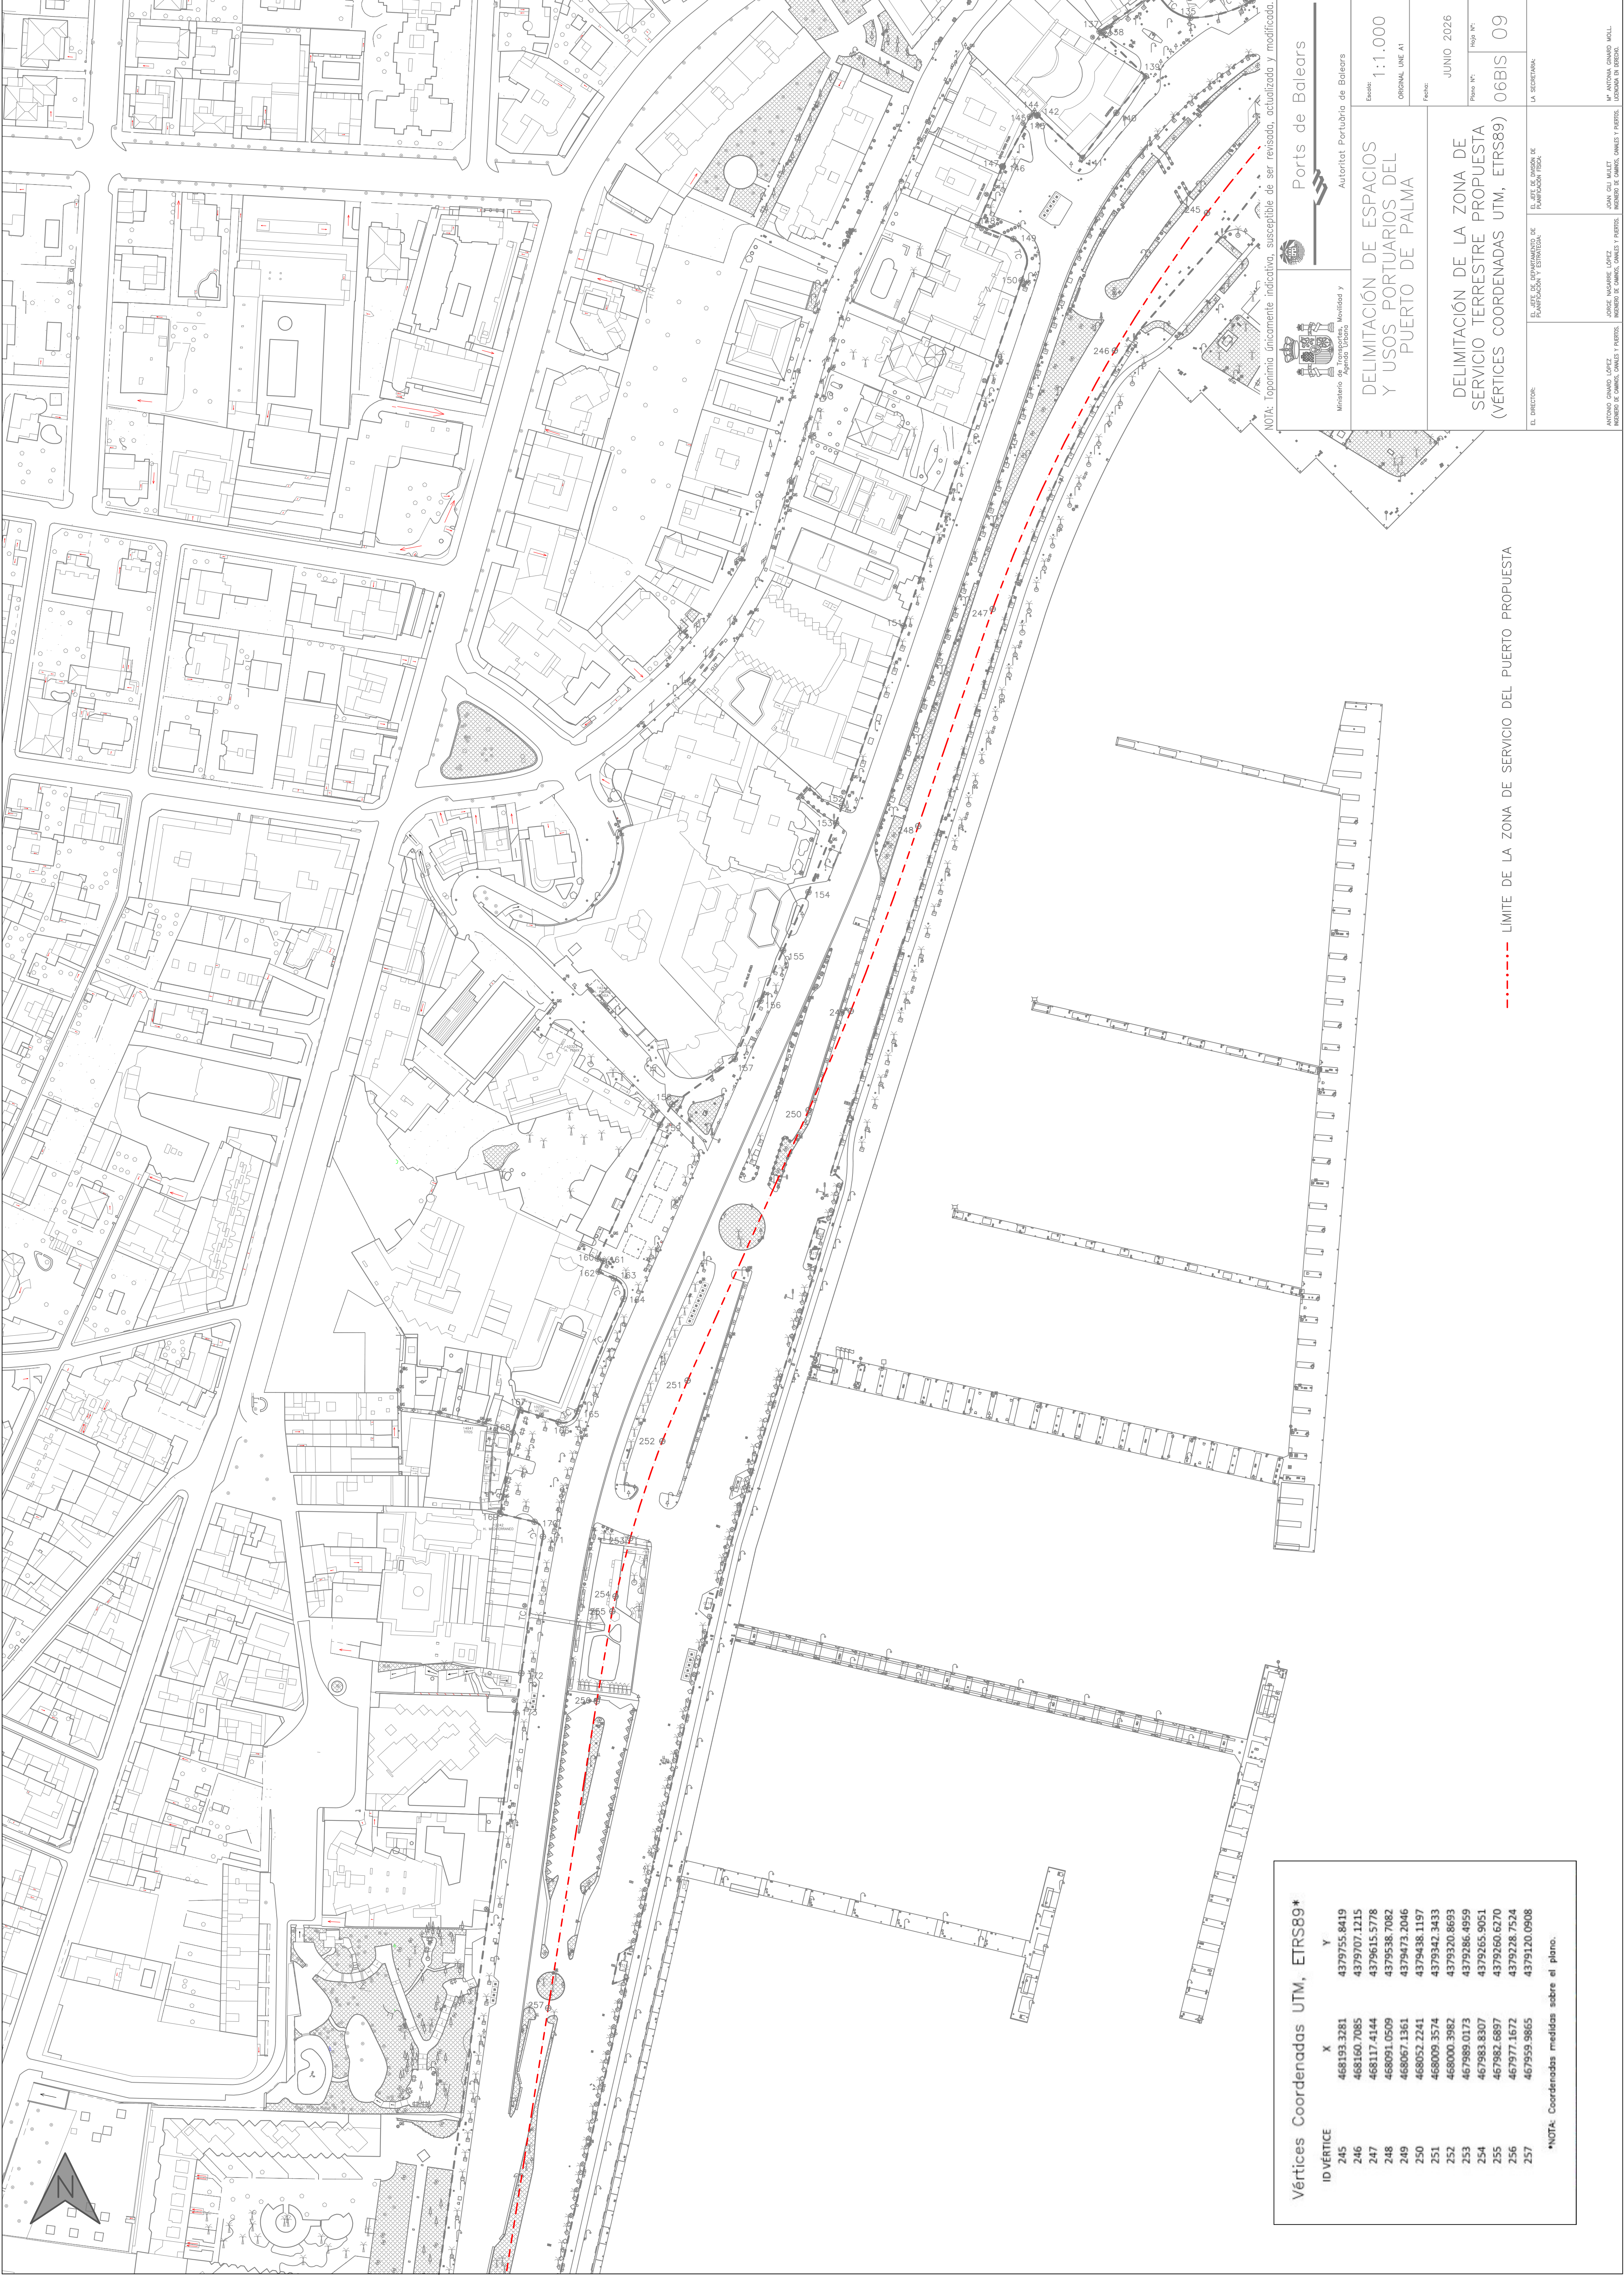

Vértices Coordenadas UTM, ETRS89*		
ID VÉRTICE	X	Y
245	468193.3281	4379755.8419
246	468160.7085	4379707.1215
247	468117.4144	4379615.5778
248	468091.0509	4379538.7082
249	468067.1361	4379473.2046
250	468052.2241	4379438.1197
251	468009.3574	4379342.3433
252	468000.3982	4379320.8693
253	467989.0173	4379286.4959
254	467983.8307	4379265.9051
255	467982.6897	4379260.6270
256	467977.1672	4379228.7524
257	467959.9865	4379120.0908

*NOTA: Coordenadas medidas sobre el plano.

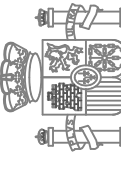

Ministerio de Transportes, Movilidad y Agenda Urbana



Ports de Balears

Autoritat Portuària de Balears

DELIMITACIÓN DE ESPACIOS
Y USOS PORTUARIOS DEL
PUERTO DE PALMA

DELIMITACIÓN DE LA ZONA DE
SERVICIO TERRESTRE PROPUESTA
(VÉRTICES COORDENADAS UTM, ETRS89)

Escala:
1:1.000

ORIGINAL LINE A1

Fecha:
JUNIO 2026

Folio N.º:
06BIS 09

Hoja N.º:
09

EL DIRECTOR:
EL JEFE DE DEPARTAMENTO DE
PLANIFICACIÓN Y ESTRATEGIA:

EL SECRETARIO:

ANTONIO GIMENO LÓPEZ
INGENIERO DE OBRAS, CANALES Y PUERTOS

JOSÉ NÚÑEZ LÓPEZ
INGENIERO DE OBRAS, CANALES Y PUERTOS

JOAN GIL MULET
INGENIERO DE OBRAS, CANALES Y PUERTOS

M.ª ANTONIA GIMENO MOLL
LICENCIADA EN DERECHO