


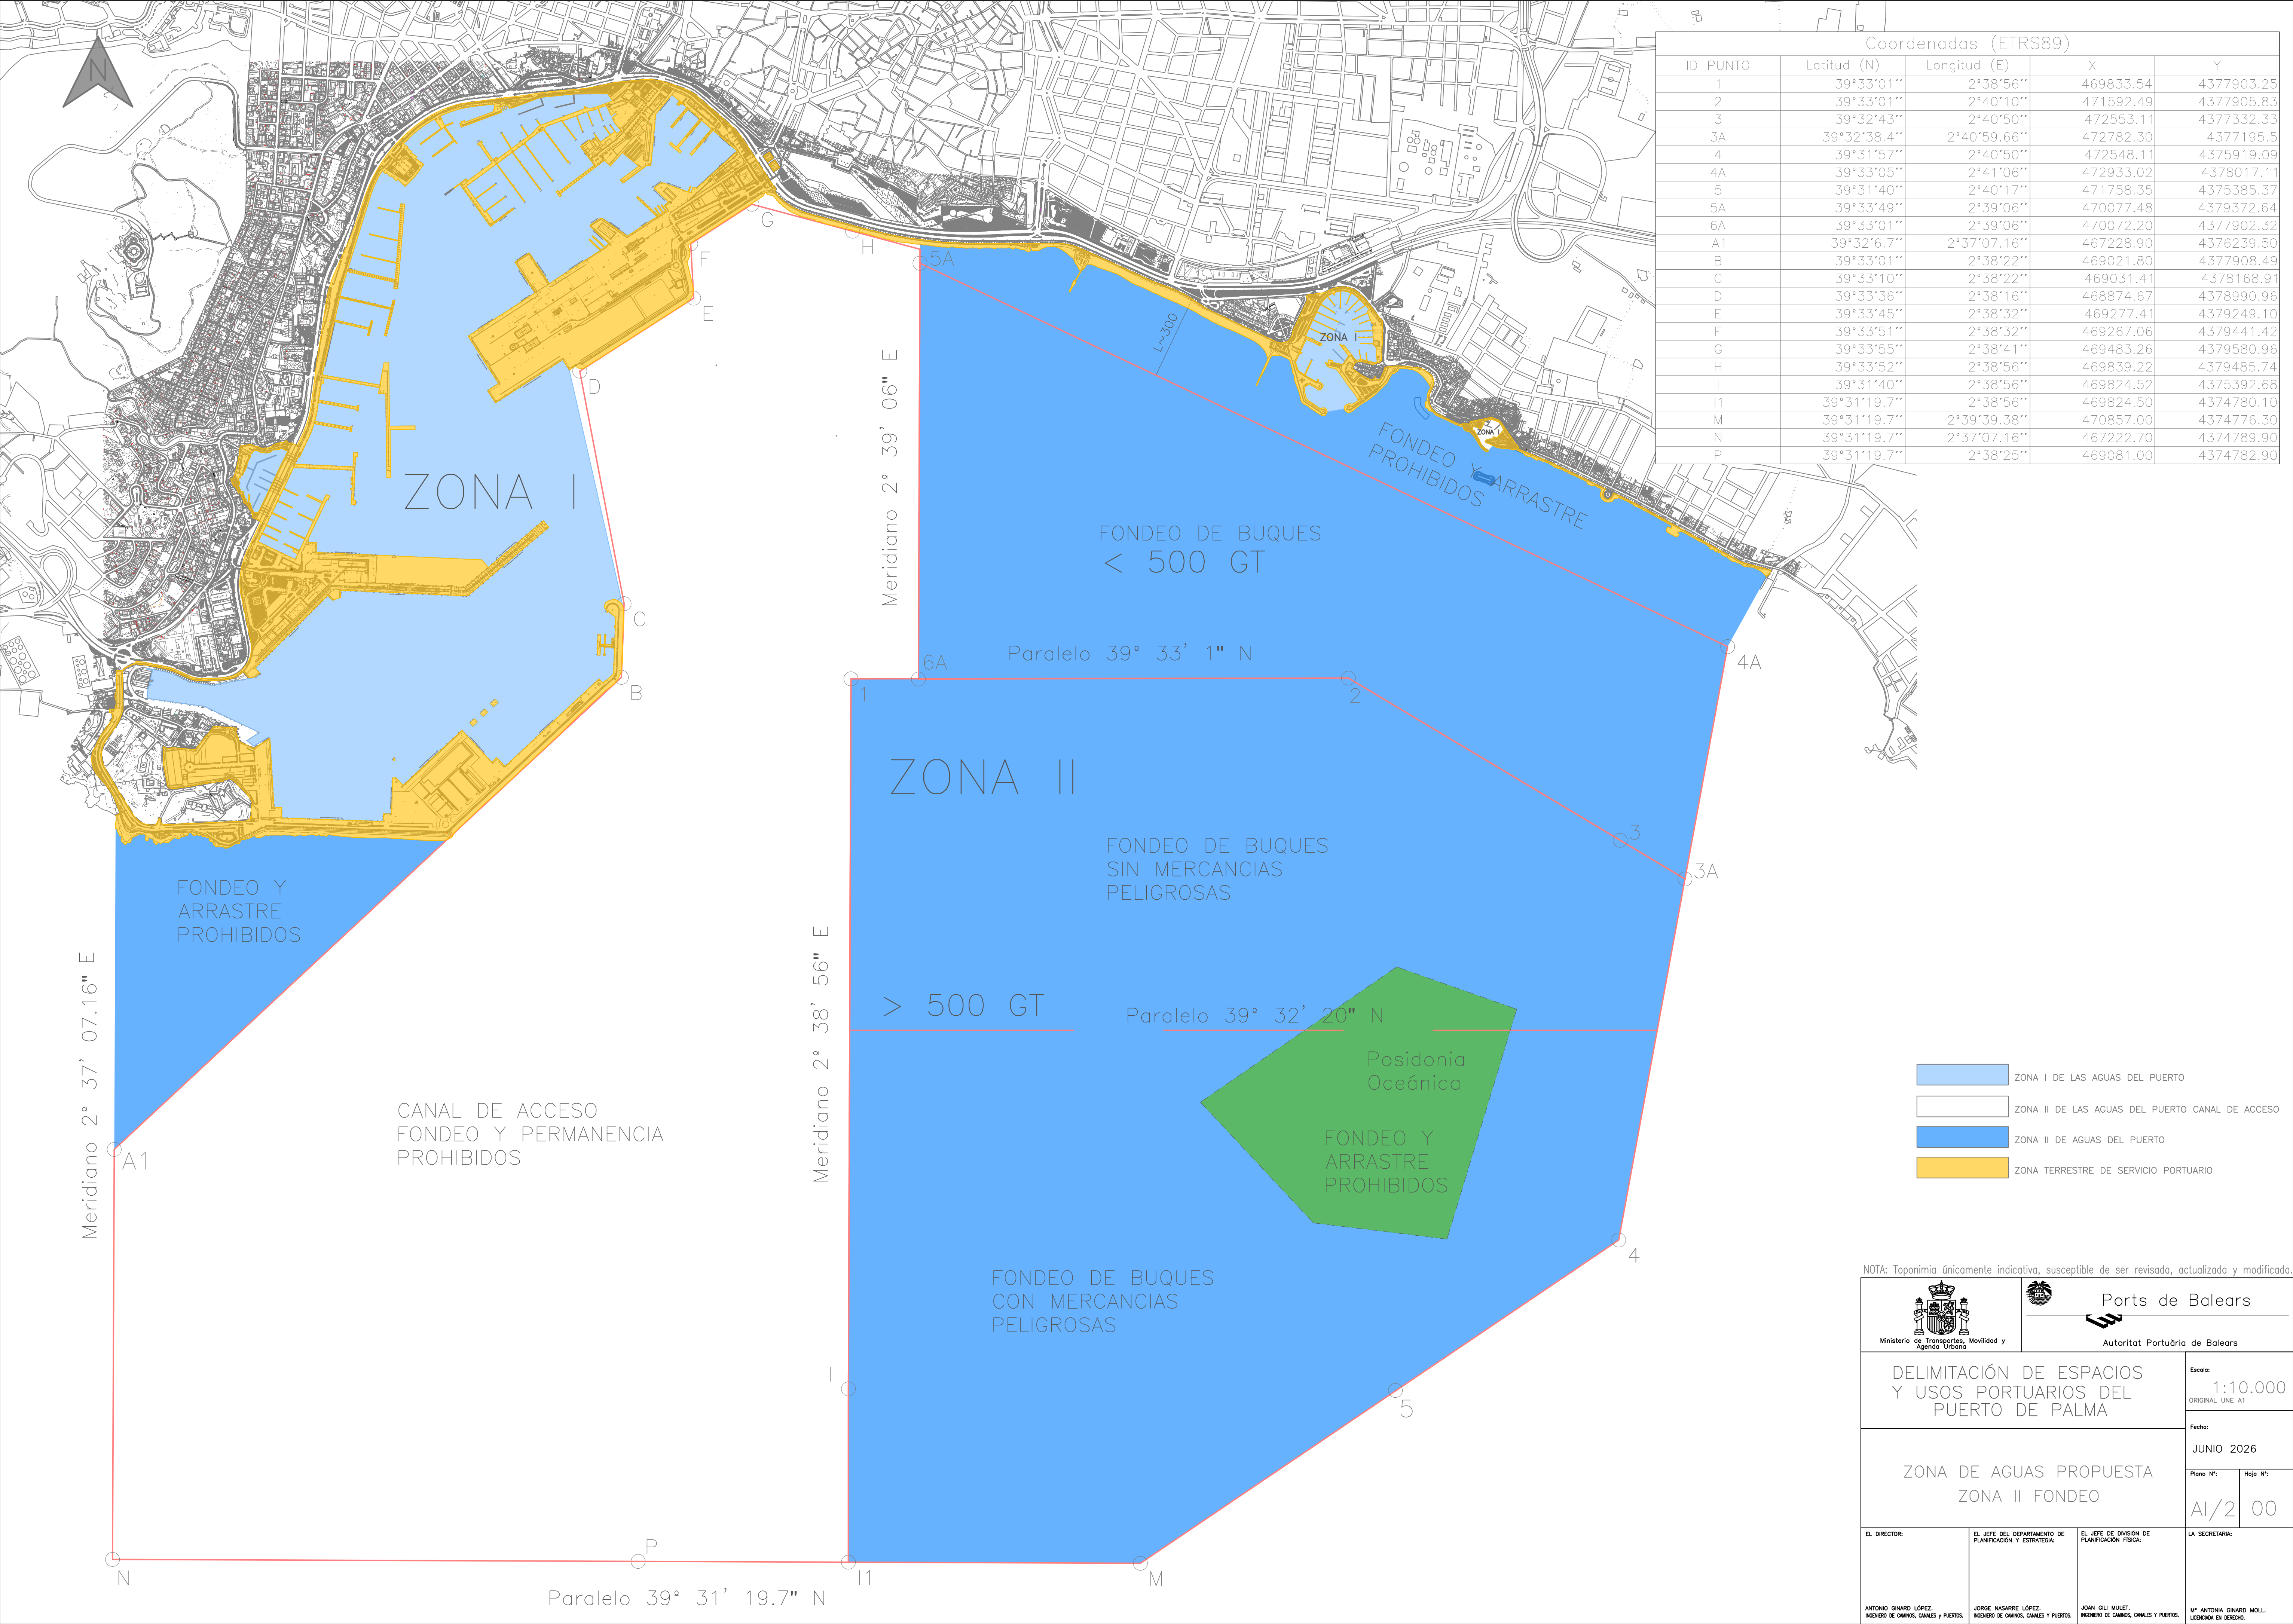

NOTA: Toponimia únicamente indicativa, susceptible de ser revisada, actualizada y modificada.



Ministerio de Transportes, Movilidad y Agenda Urbana



Ports de Balears

Autoritat Portuària de Balears

DELIMITACIÓN DE ESPACIOS Y USOS PORTUARIOS DEL PUERTO DE PALMA			Escala: 1:10.000 ORIGINAL UNE A1	
ZONA DE AGUAS PROPUESTA ZONA II FONDEO			Fecha: JUNIO 2026	
			Plano N°: AI/2	Hoja N°: 00
EL DIRECTOR:	EL JEFE DEL DEPARTAMENTO DE PLANIFICACIÓN Y ESTRATEGIA:	EL JEFE DE DIVISIÓN DE PLANIFICACIÓN FÍSICA:	LA SECRETARIA:	
ANTONIO GINARD LÓPEZ, INGENIERO DE OBRAS, CANALES Y PUERTOS.	JORGE NASARRE LÓPEZ, INGENIERO DE OBRAS, CANALES Y PUERTOS.	JOAN GILI MULET, INGENIERO DE OBRAS, CANALES Y PUERTOS.	Mª ANTONIA GINARD MOLL, LICENCIADA EN DERECHO.	