



PUERTO DE ALCÚDIA

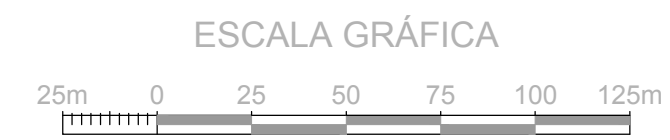

 NUEVO LÍMITE DE LA ZONA DE  
SERVICIO TERRESTRE PROPUESTA.

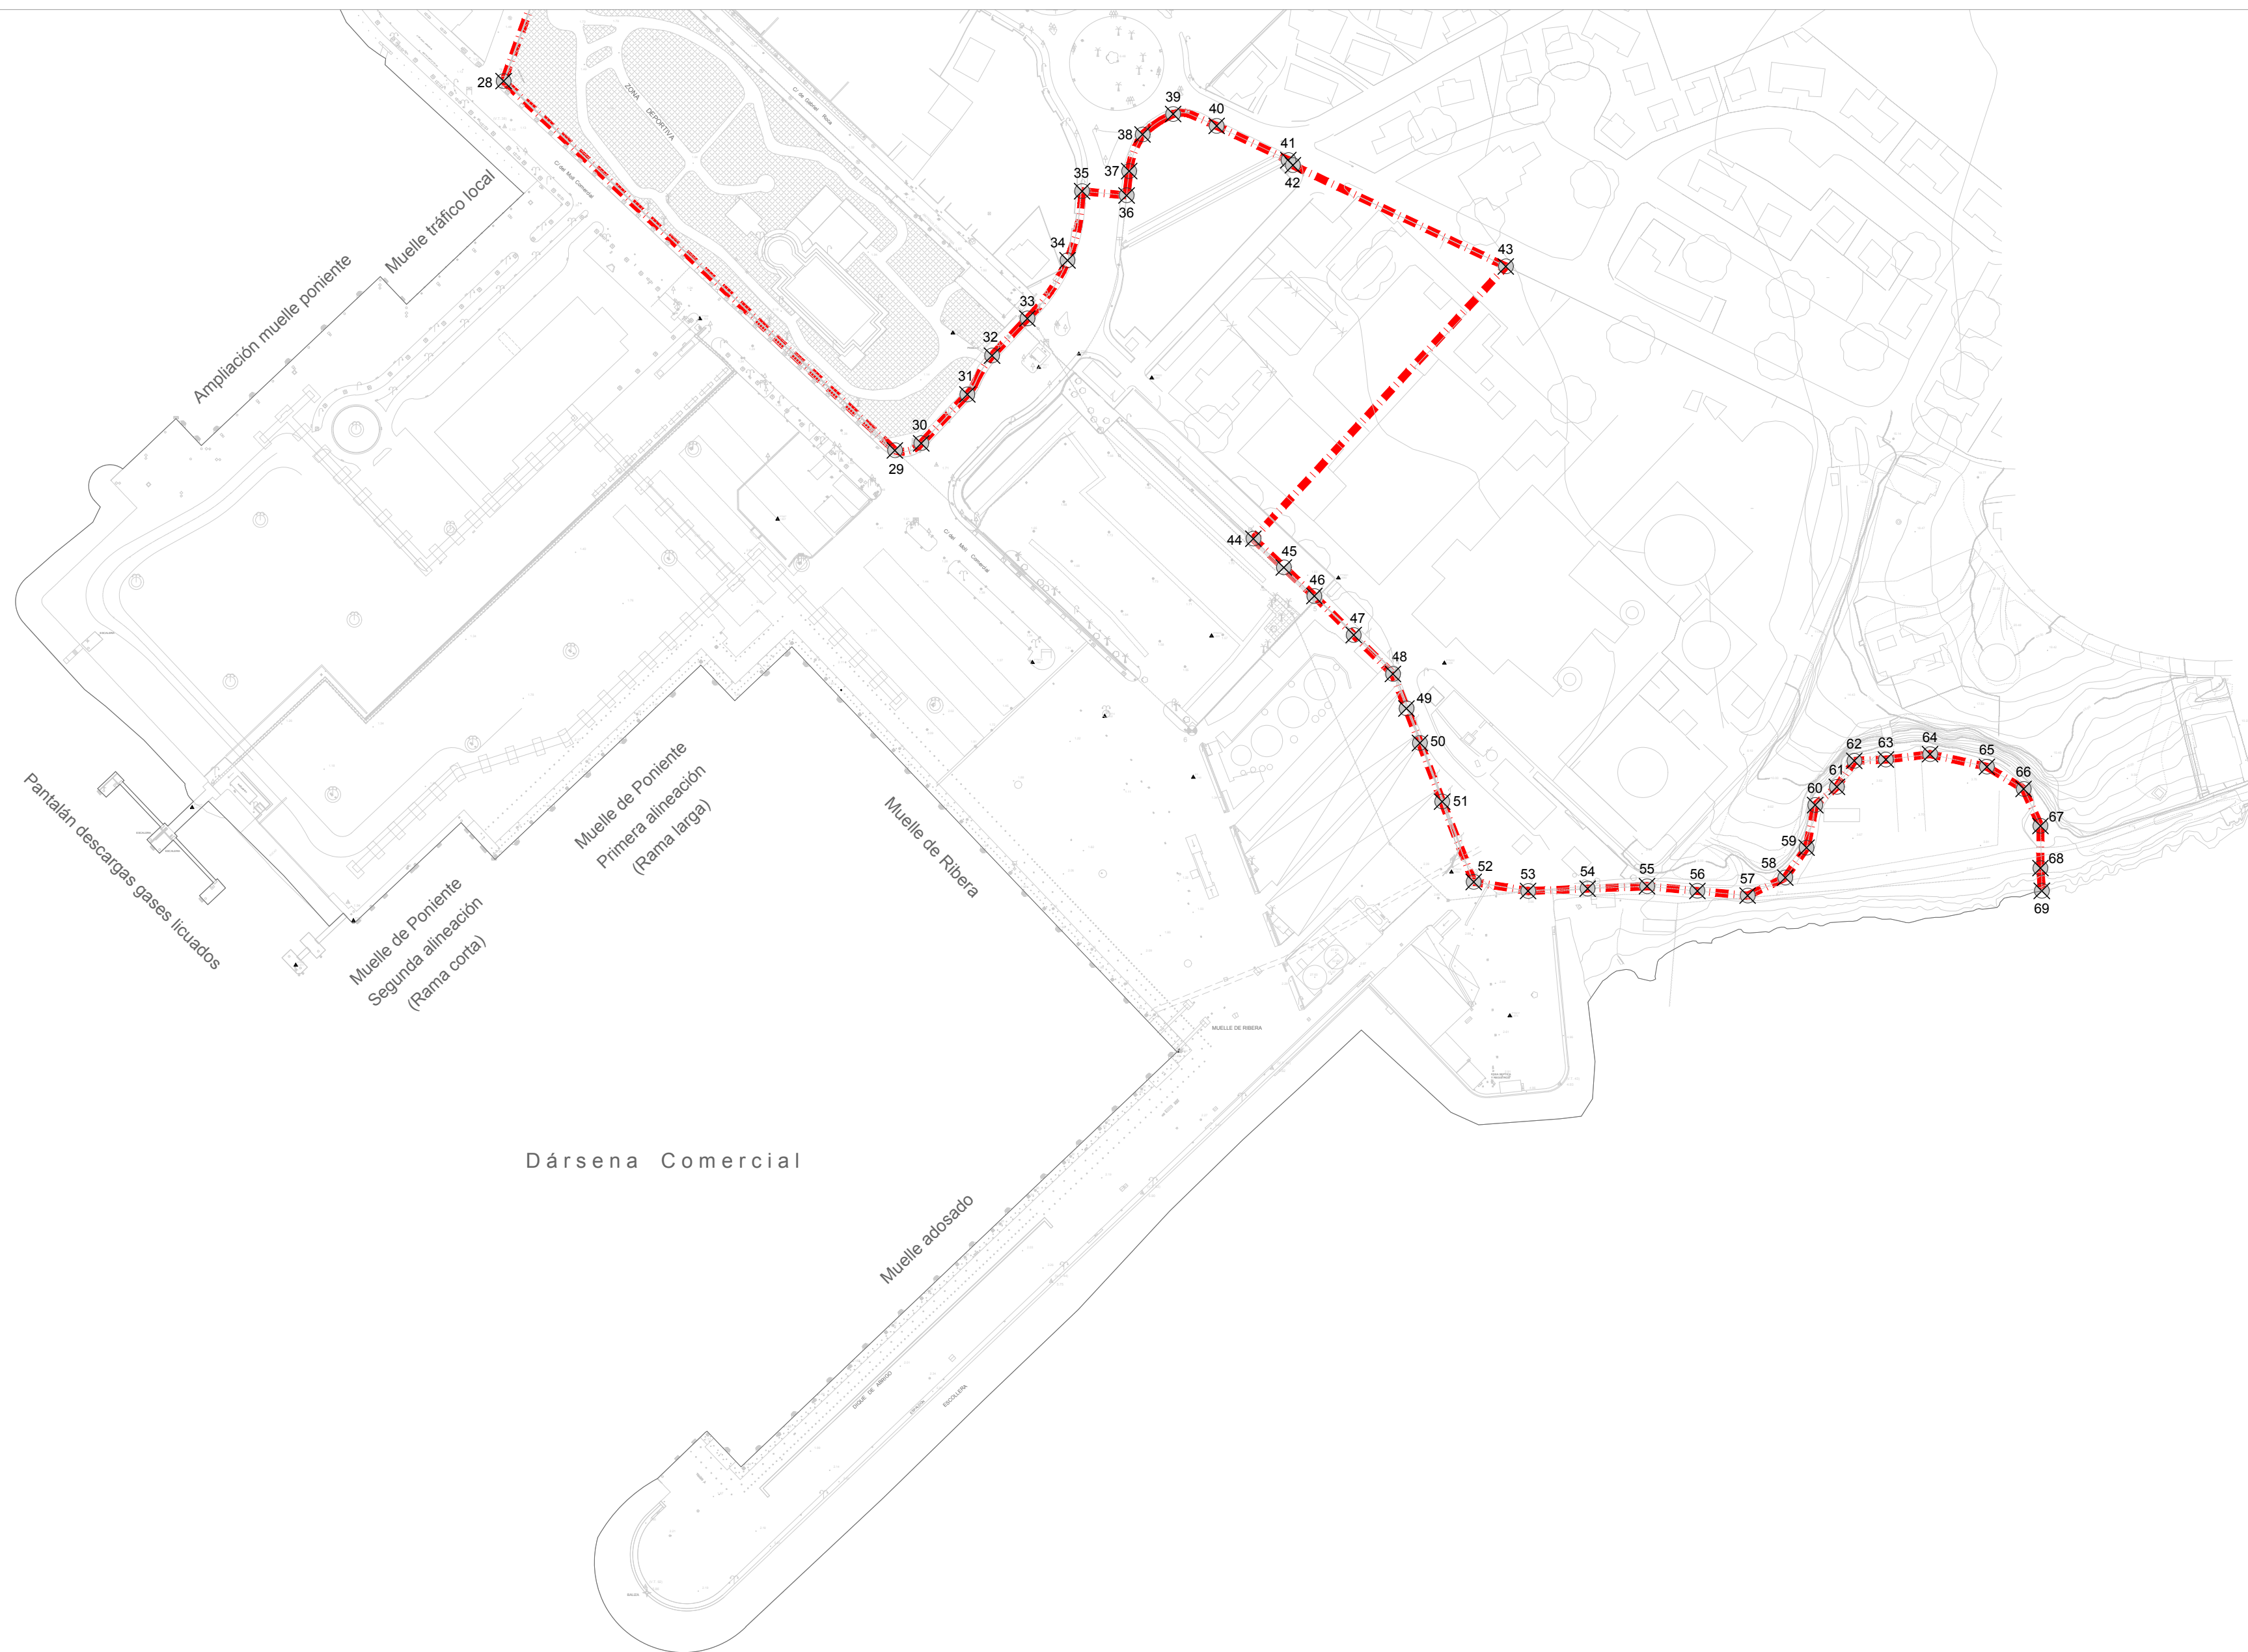

Vertices coordenados UTM, ETRS89*			
Hoja Nº 3			
Vertice	Eje X	Eje Y	
28	511974,7011	4409572,7601	
29	512133,7910	4409602,6654	
30	512144,4719	4409605,5526	
31	512163,1937	4409625,4211	
32	512173,2514	4409641,2072	
33	512187,6068	4409656,2486	
34	512203,9253	4409679,9015	
35	512209,8500	4409708,0200	
36	512227,9466	4409706,3006	
37	512229,0025	4409716,1600	
38	512234,4464	4409731,0647	
39	512246,8596	4409739,3637	
40	512264,5626	4409734,5332	
41	512293,7021	4409720,6276	
42	512295,5227	4409718,5782	
43	512382,1165	4409677,4378	
44	512279,4978	4409566,7572	
45	512291,8789	4409555,0982	
46	512304,2600	4409543,4442	
47	512320,2452	4409527,6123	
48	512336,2305	4409511,7803	
49	512341,7038	4409497,7537	
50	512347,1771	4409483,7271	
51	512356,2271	4409459,9271	
52	512369,0464	4409427,2530	
53	512391,1771	4409423,5441	
54	512415,3436	4409424,5189	
55	512439,5102	4409425,4936	
56	512459,9588	4409423,5852	
57	512480,4074	4409421,6767	
58	512495,6853	4409429,0072	
59	512504,3470	4409441,1609	
60	512507,8685	4409458,4972	
61	512516,6694	4409465,8883	
62	512523,7564	4409476,4657	
63	512536,5981	4409476,9785	
64	512554,5729	4409479,1769	
65	512577,6577	4409474,0604	
66	512592,6060	4409465,0569	
67	512599,4121	4409450,0519	
68	512599,4000	4409432,8700	
69	512599,9845	4409423,6121	

NOTA: Toponimia únicamente indicativa, susceptible de ser revisada, actualizada y modificada.

 Ministerio de Fomento		<b>Ports de Balears</b>	
		<b>Autoritat Portuària de Balears</b>	
<b>PROPUESTA DE DELIMITACIÓN DE ESPACIOS Y USOS PORTUARIOS DEL PUERTO DE ALCÚDIA</b>		Nº DE EXPEDIENTE: <b>EM-288/2</b>	
<b>DELIMITACIÓN PROPUESTA DE LA ZONA DE SERVICIO TERRESTRE (VERTICES COORDENADAS UTM, ETRS89 - HUSO 31)</b>		ESCALA EN DIN A1: <b>1/2.000</b>	
EL DIRECTOR:  JUAN CARLOS PLAZA PLAZA. INGENIERO DE CAMINOS, CANALES Y PUERTOS.	EL JEFE DE DEPARTAMENTO DE PLANIFICACIÓN Y SOSTENIBILIDAD:  JORGE NASARRIE LÓPEZ. INGENIERO DE CAMINOS, CANALES Y PUERTOS.	FECHA <b>ABRIL 2019</b>	
		PLANO Nº: <b>4-BIS</b>	
		HOJA Nº: <b>3</b>	
		Aceptado en sesión de Consejo de Administración de la Autoridad Portuaria de Baleares.  LA SECRETARIA:  Mª ANTONIA GINARD MOLL. LICENCIADA EN DERECHO.	
		EL JEFE DE DIVISIÓN DE PLANIFICACIÓN FÍSICA:  JOSÉ I. ARROYO CABEZA. INGENIERO DE EDIFICACIÓN Y ARO. TÉCNICO.	