


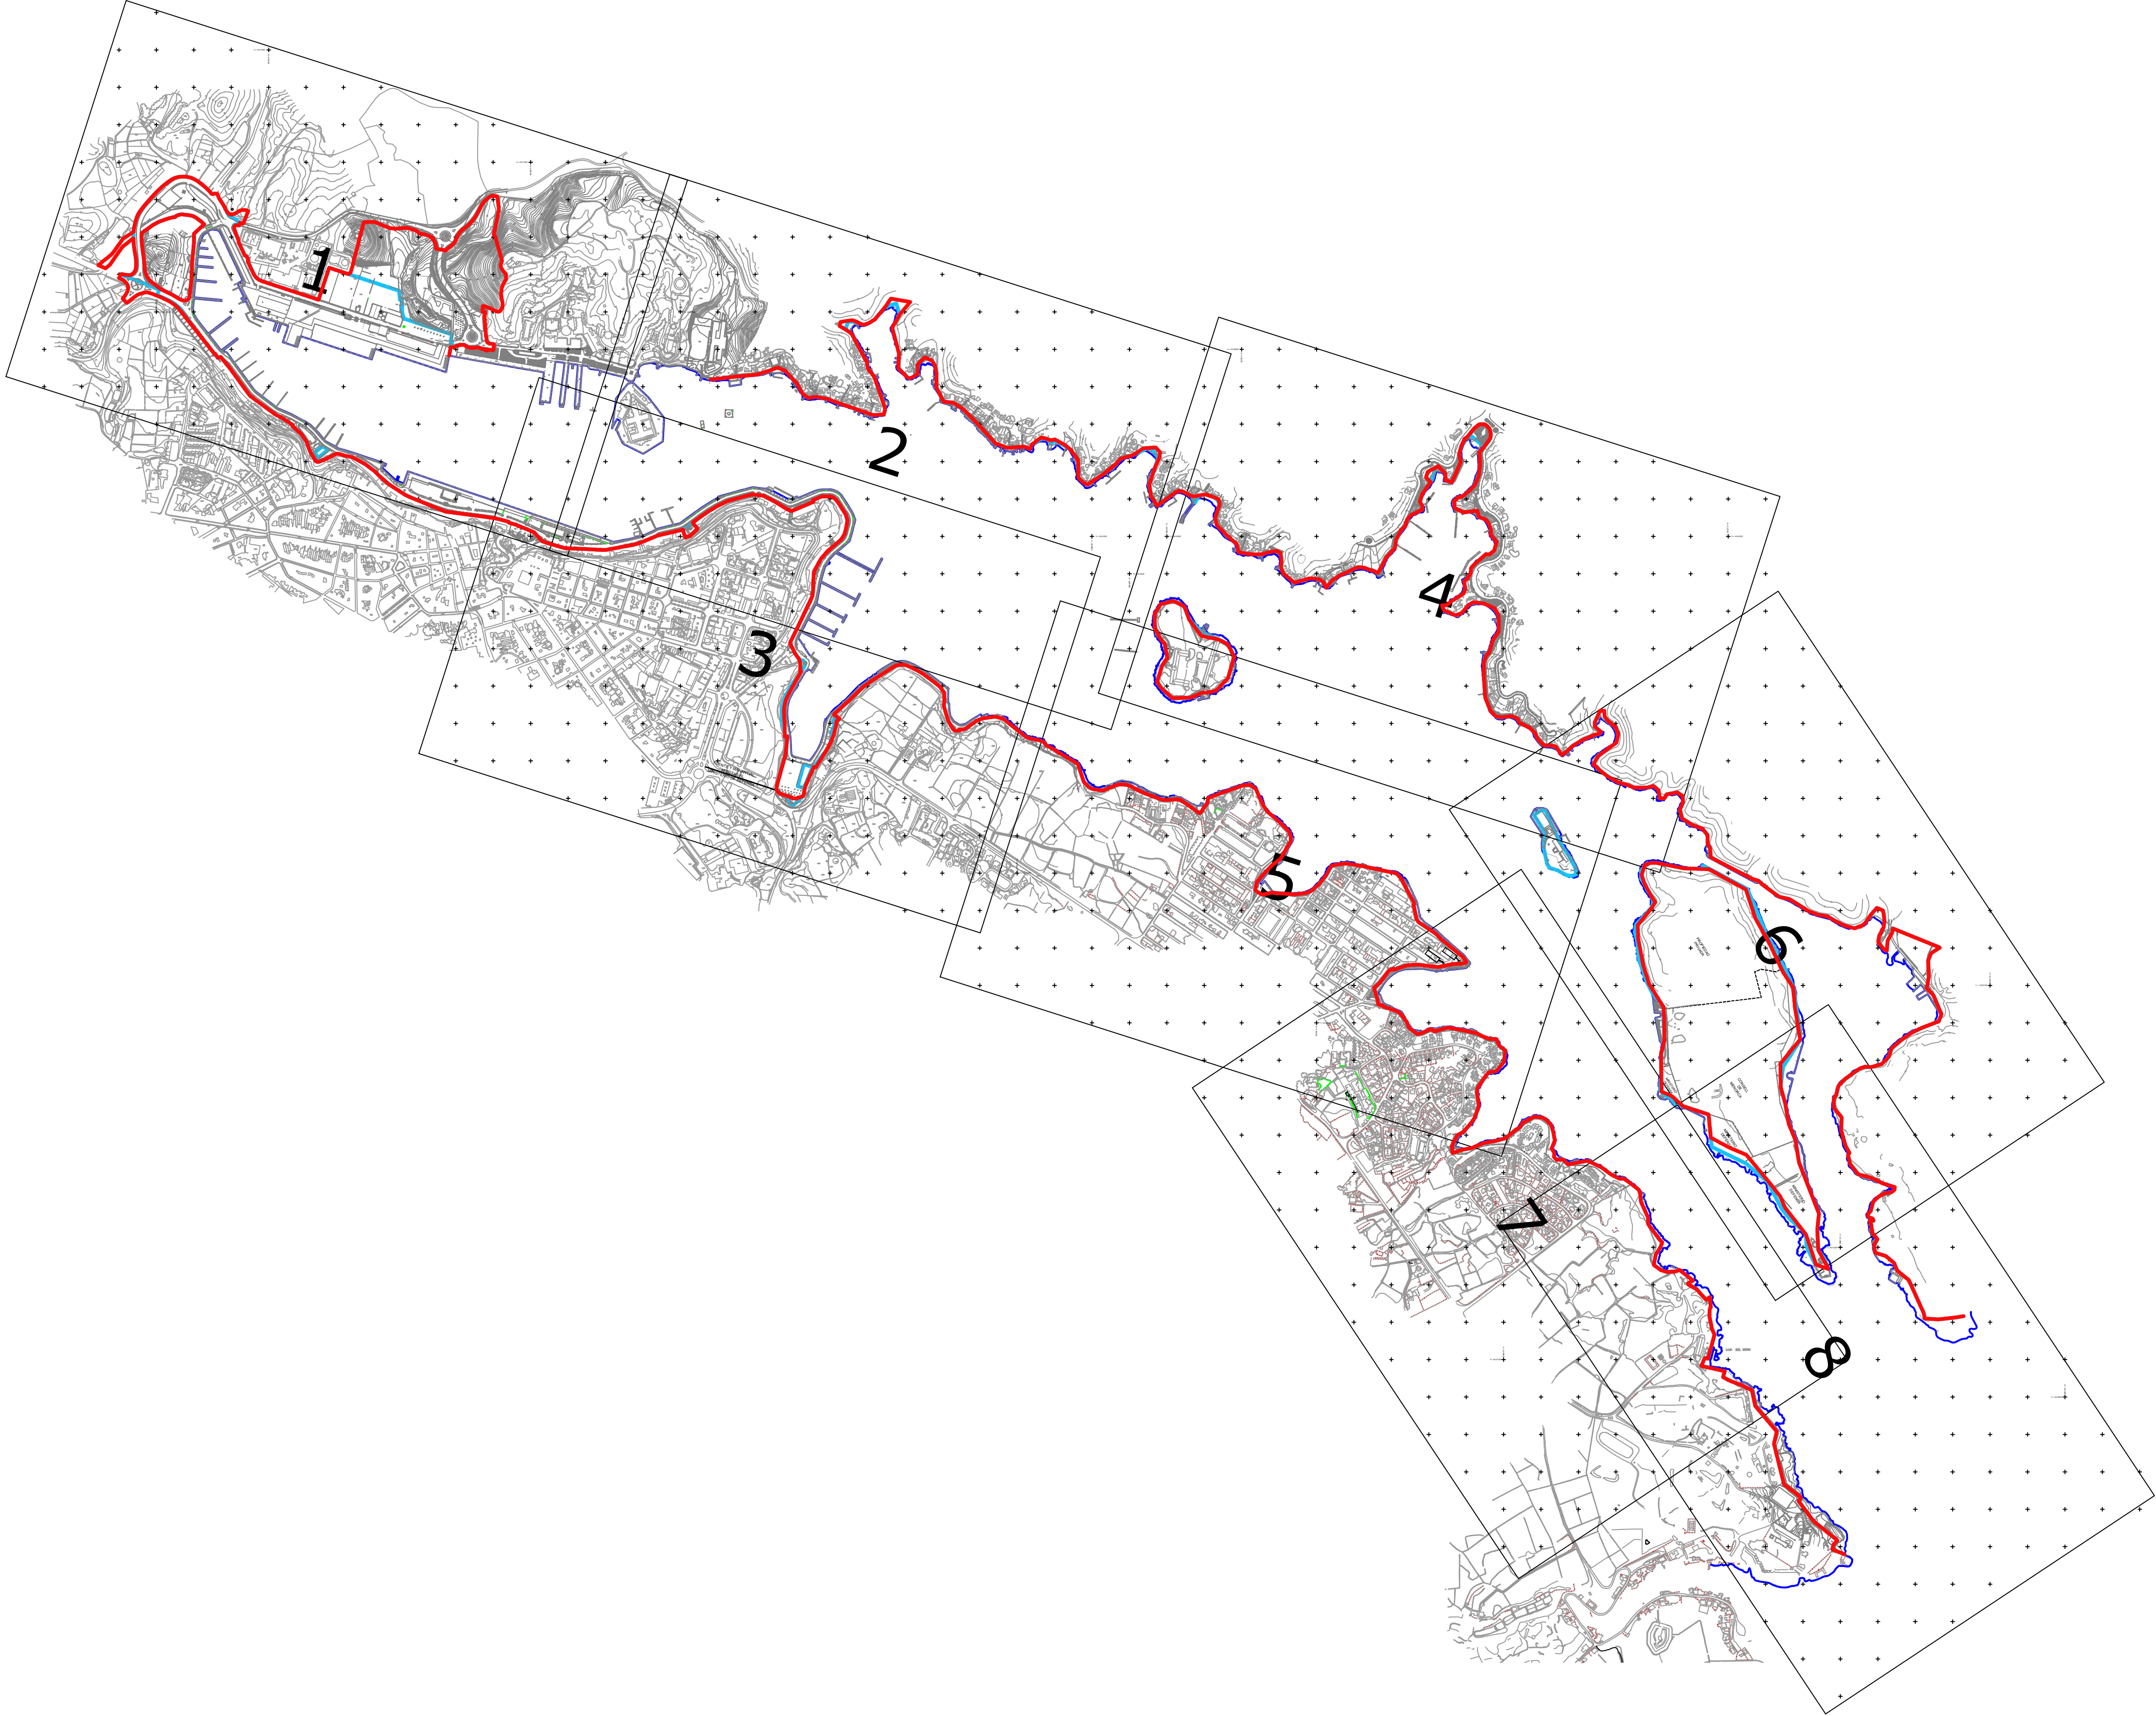


LEYENDA

--- PROPUESTA DE ZONA DE SERVICIO TERRESTRE DEL PUERTO


|   |  |   |  |   |                          |
|---|--|---|--|---|--------------------------|
| <br>Ministerio de Transportes,<br>Movilidad y Agenda Urbana |  | <br>Autoridad Portuaria de Maó                     |  | <small>(Nota): Incluye modificaciones (a la propuesta aceptada inicialmente por el Consejo de Administración el 21-12-16 y revisada posteriormente e informado dicho Consejo en fechas 20-09-17 y 27-06-18) indicadas por Puertos del Estado en fecha 19-06-19 e informadas favorablemente por la Dirección de la APB el 3-07-19, y/o corrección de erratas detectadas en dicha propuesta inicial. De estas últimas modificaciones se ha informado al Consejo de Administración de la APB con fecha 18 de septiembre de 2019. Recoge las observaciones realizadas por el Ministerio para la Transición Ecológica y el Reto Demográfico en su informe del 26/09/2022.</small> |                          |
| <b>PROPUESTA DE DEUP DEL<br/>PUERTO DE MAÓ</b><br>-Documento Refundido (Julio-2023)-                                                             |  |   |  | <b>Nº de Expediente:</b><br><b>E.08-0078</b>   |                          |
|   |  |   |  | <b>Escala:</b> 1:10.000   |                          |
|   |  |   |  | <b>Fecha</b><br>Julio 2023   |                          |
|   |  |   |  | <b>Plano Nº:</b><br>04   | <b>Hoja Nº:</b><br>00/08 |
| <b>El Director:</b><br><br>Jorge Nasarre López<br>Ingeniero de C., C. y P.                                                                       |  | <b>Jefe del Área de<br/>Planificación e<br/>Infraestructuras:</b><br><br>Antonio Ginard López<br>Ingeniero de C., C. y P.               |  | <b>Jefe de Departamento de<br/>Planificación y Estrategia:</b><br><br>Ramón M. Montis Sánchez<br>Ingeniero de C., C. y P.   |                          |
|   |  | <b>Jefe de División de<br/>Planificación Física e<br/>Interacción Puerto-Ciudad:</b><br><br>Joan Gili Mulet<br>Ingeniero de C., C. y P. |  | <b>Aceptado en sesión del<br/>14-06-23<br/>Consejo de Administración de<br/>la Autoridad Portuaria de<br/>Baleares.<br/>LA SECRETARIA:</b><br><br>Mª Antonia Ginard Moll<br>Licenciada en Derecho   |                          |



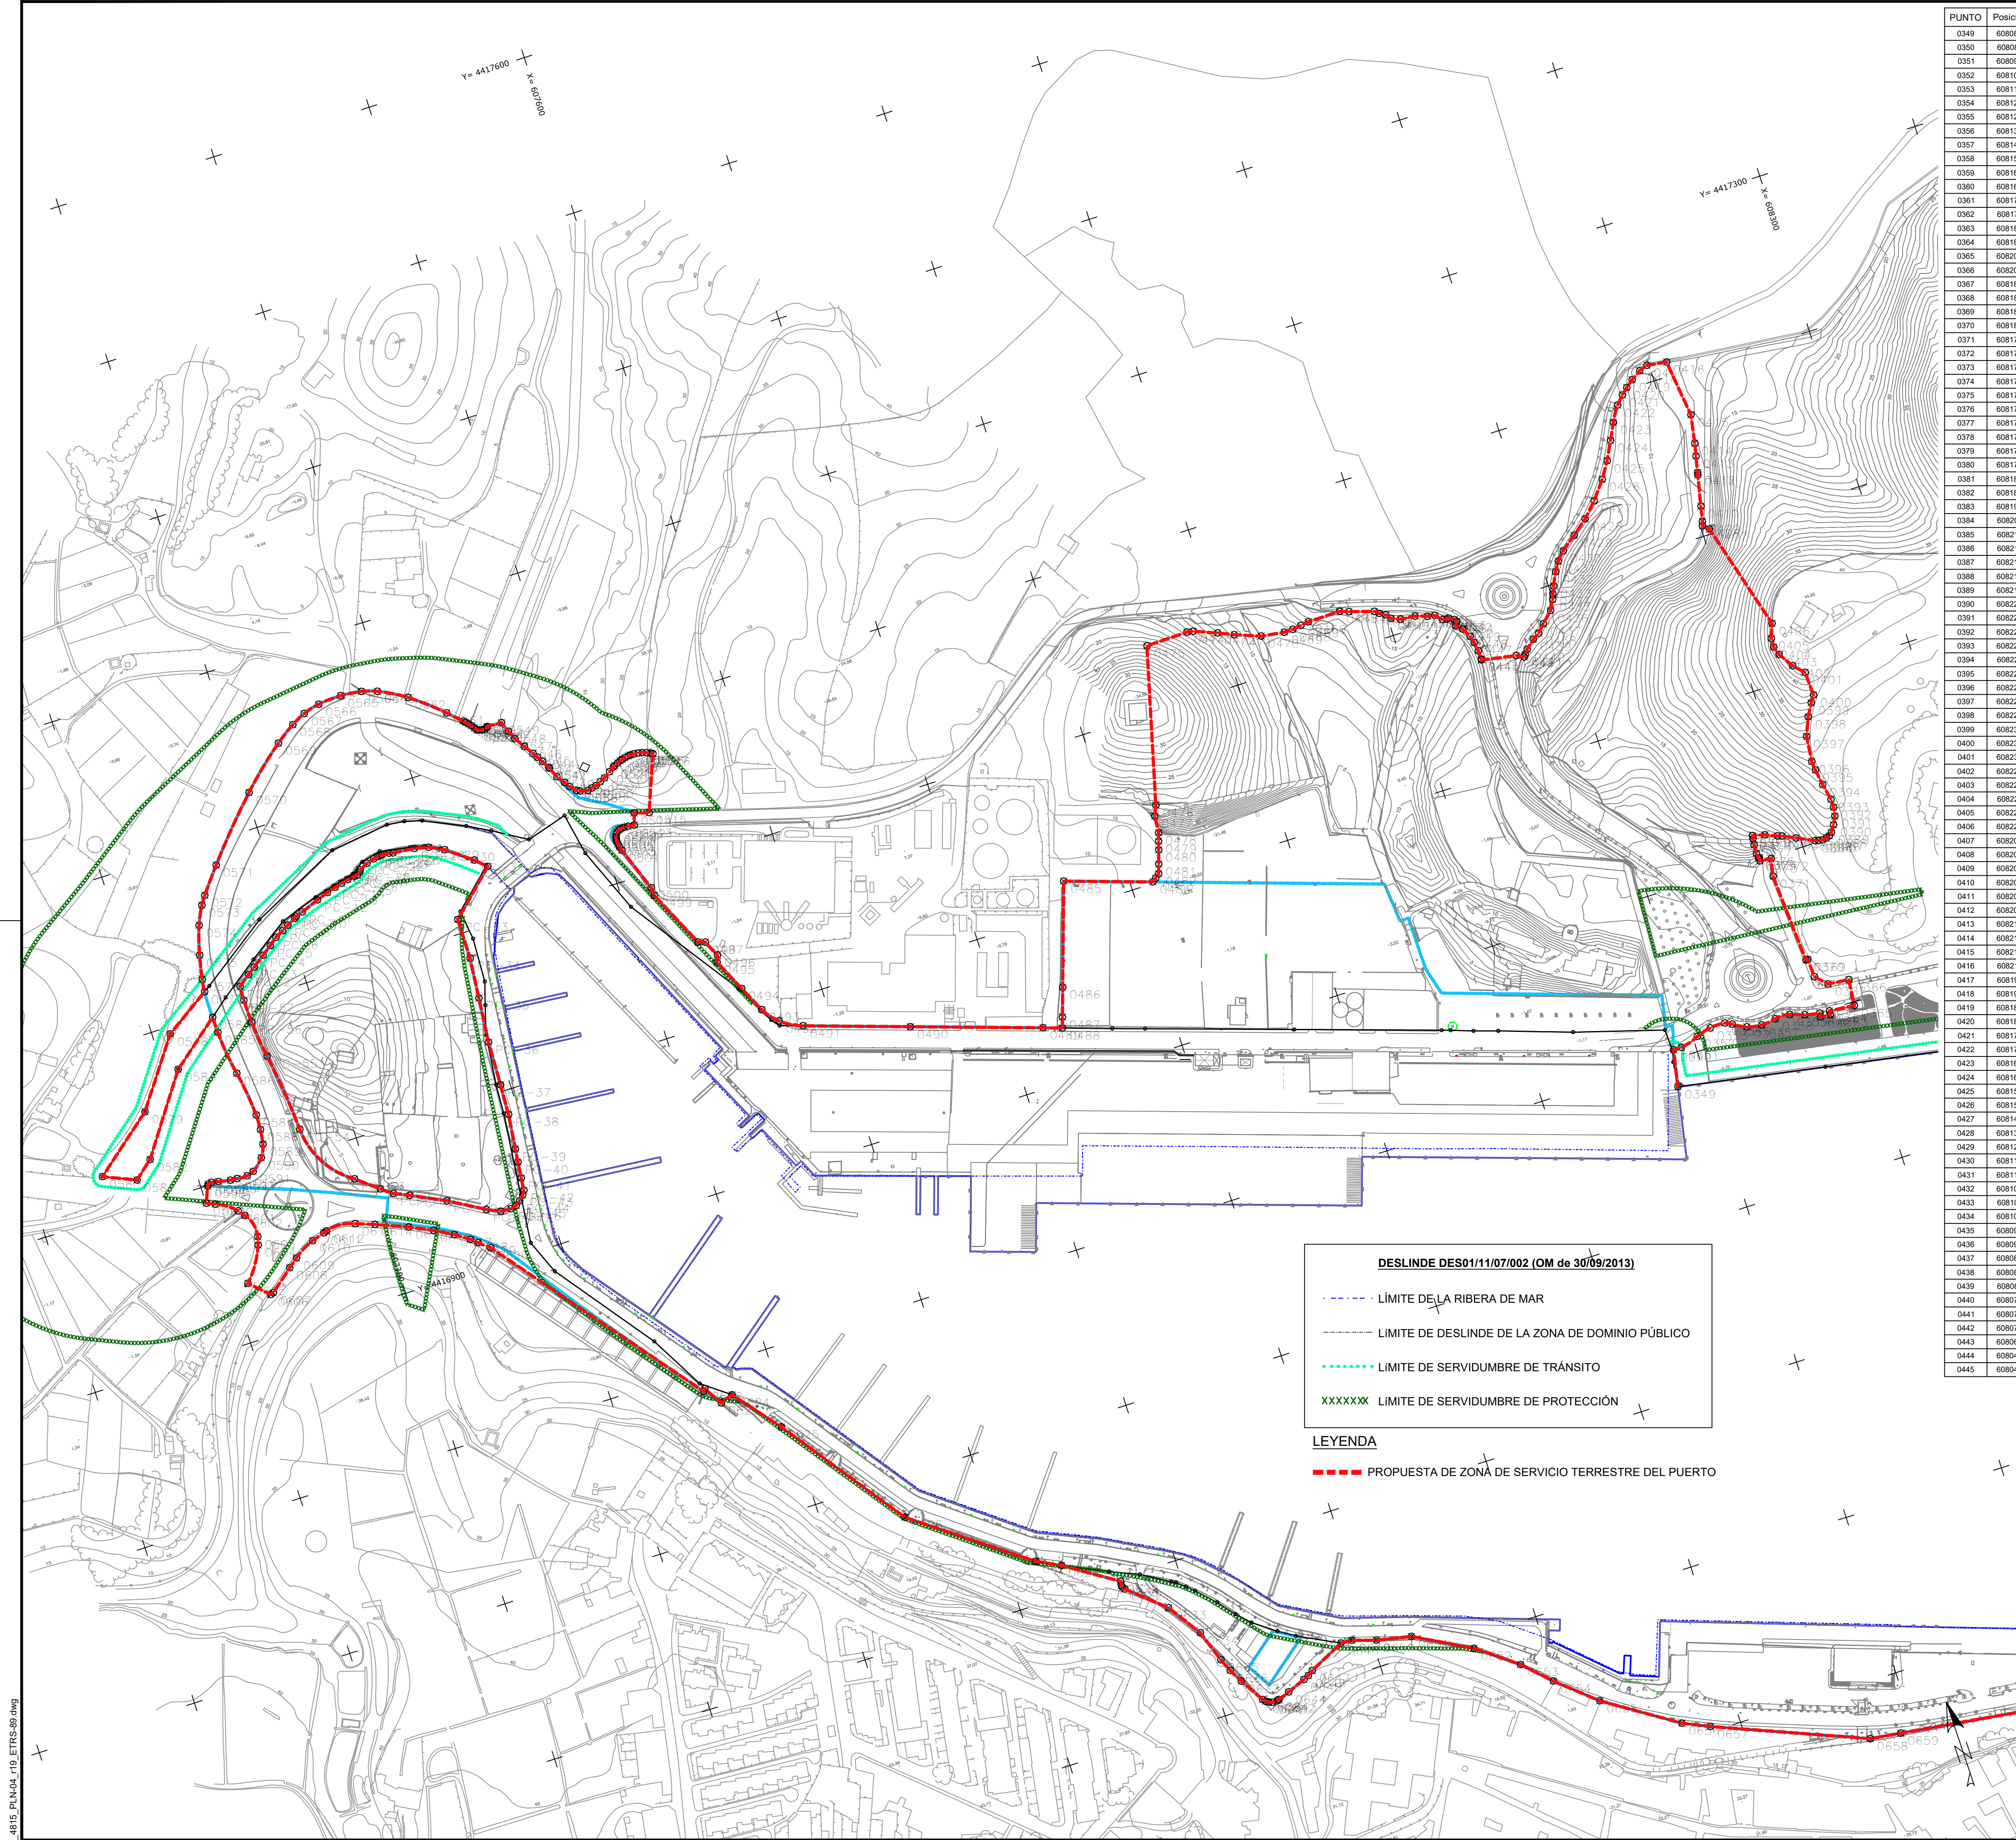

| PUNTO | Posición X | Posición Y | PUNTO | Posición X | Posición Y | PUNTO | Posición X | Posición Y | PUNTO | Posición X | Posición Y |
|-------|------------|------------|-------|------------|------------|-------|------------|------------|-------|------------|------------|
| 0349  | 608082.07  | 4416783.14 | 0446  | 608046.81  | 4417075.25 | 0540  | 607484.76  | 4417173.70 | 0634  | 607700.99  | 4416553.19 |
| 0350  | 608086.41  | 4416805.53 | 0447  | 608045.96  | 4417080.76 | 0541  | 607482.02  | 4417179.96 | 0635  | 607707.88  | 4416533.64 |
| 0351  | 608091.49  | 4416805.54 | 0448  | 608044.73  | 4417085.05 | 0542  | 607481.70  | 4417180.64 | 0636  | 607711.40  | 4416525.69 |
| 0352  | 608102.79  | 4416808.88 | 0449  | 608041.72  | 4417090.79 | 0543  | 607479.25  | 4417185.19 | 0637  | 607715.84  | 4416517.32 |
| 0353  | 608111.92  | 4416811.44 | 0450  | 608038.27  | 4417093.96 | 0544  | 607477.12  | 4417188.69 | 0638  | 607724.95  | 4416502.55 |
| 0354  | 608121.39  | 4416811.60 | 0451  | 608039.75  | 4417096.45 | 0545  | 607475.13  | 4417191.72 | 0639  | 607726.36  | 4416500.93 |
| 0355  | 608125.47  | 4416809.55 | 0452  | 608038.58  | 4417097.91 | 0546  | 607471.40  | 4417197.37 | 0640  | 607728.17  | 4416499.82 |
| 0356  | 608133.54  | 4416805.26 | 0453  | 608035.40  | 4417099.86 | 0547  | 607467.28  | 4417203.79 | 0641  | 607730.06  | 4416499.19 |
| 0357  | 608142.55  | 4416803.56 | 0454  | 608034.32  | 4417099.46 | 0548  | 607464.87  | 4417209.26 | 0642  | 607732.26  | 4416499.24 |
| 0358  | 608151.64  | 4416804.69 | 0455  | 608031.76  | 4417100.01 | 0549  | 607462.54  | 4417215.64 | 0643  | 607734.50  | 4416499.48 |
| 0359  | 608160.95  | 4416804.50 | 0456  | 608027.90  | 4417103.99 | 0550  | 607453.51  | 4417216.02 | 0644  | 607741.54  | 4416502.15 |
| 0360  | 608169.69  | 4416801.48 | 0457  | 608023.49  | 4417104.88 | 0551  | 607453.02  | 4417215.45 | 0645  | 607752.73  | 4416506.54 |
| 0361  | 608178.73  | 4416799.69 | 0458  | 608016.40  | 4417107.30 | 0552  | 607451.69  | 4417214.88 | 0646  | 607756.09  | 4416507.96 |
| 0362  | 608178.51  | 4416797.30 | 0459  | 608007.14  | 4417108.21 | 0553  | 607449.58  | 4417215.02 | 0647  | 607759.35  | 4416510.22 |
| 0363  | 608184.58  | 4416796.74 | 0460  | 608001.85  | 4417110.39 | 0554  | 607447.57  | 4417215.02 | 0648  | 607761.26  | 4416520.91 |
| 0364  | 608184.80  | 4416799.13 | 0461  | 607999.43  | 4417113.50 | 0555  | 607446.77  | 4417216.14 | 0649  | 607768.24  | 4416520.46 |
| 0365  | 608200.40  | 4416797.62 | 0462  | 607995.99  | 4417115.43 | 0556  | 607445.63  | 4417217.68 | 0650  | 607802.54  | 4416515.95 |
| 0366  | 608201.97  | 4416813.85 | 0463  | 607993.49  | 4417117.62 | 0557  | 607444.33  | 4417219.51 | 0651  | 607823.68  | 4416511.62 |
| 0367  | 608189.03  | 4416815.11 | 0464  | 607978.58  | 4417122.19 | 0558  | 607442.99  | 4417220.96 | 0652  | 607857.98  | 4416495.05 |
| 0368  | 608182.48  | 4416821.81 | 0465  | 607973.11  | 4417124.15 | 0559  | 607441.53  | 4417222.50 | 0653  | 607862.26  | 4416474.77 |
| 0369  | 608181.72  | 4416833.29 | 0466  | 607962.87  | 4417125.81 | 0560  | 607440.42  | 4417223.62 | 0654  | 607869.32  | 4416459.06 |
| 0370  | 608180.63  | 4416833.29 | 0467  | 607942.42  | 4417123.22 | 0561  | 607438.23  | 4417231.67 | 0655  | 607921.69  | 4416438.88 |
| 0371  | 608177.00  | 4416888.31 | 0468  | 607942.83  | 4417123.11 | 0562  | 607412.59  | 4417241.77 | 0656  | 607965.54  | 4416410.44 |
| 0372  | 608179.15  | 4416899.06 | 0469  | 607936.89  | 4417122.25 | 0563  | 607395.80  | 4417257.14 | 0657  | 607981.60  | 4416403.15 |
| 0373  | 608172.14  | 4416899.81 | 0470  | 607922.67  | 4417124.30 | 0564  | 607386.36  | 4417260.03 | 0658  | 608072.74  | 4416396.22 |
| 0374  | 608172.34  | 4416901.82 | 0471  | 607907.20  | 4417130.16 | 0565  | 607373.47  | 4417261.41 | 0659  | 608091.56  | 4416383.76 |
| 0375  | 608171.80  | 4416901.76 | 0472  | 607897.75  | 4417134.26 | 0566  | 607359.09  | 4417260.53 | 0660  | 608189.07  | 4416350.75 |
| 0376  | 608171.46  | 4416904.65 | 0473  | 607883.93  | 4417136.81 | 0567  | 607348.91  | 4417257.79 | 0661  | 608209.94  | 4416347.34 |
| 0377  | 608171.80  | 4416904.65 | 0474  | 607879.99  | 4417140.52 | 0568  | 607340.16  | 4417253.43 | 0662  | 608241.32  | 4416339.18 |
| 0378  | 608172.29  | 4416914.01 | 0475  | 607854.10  | 4417139.95 | 0569  | 607328.32  | 4417245.31 | 0663  | 608240.57  | 4416337.03 |
| 0379  | 608172.55  | 4416915.98 | 0476  | 607829.51  | 4417045.20 | 0570  | 607301.90  | 4417221.98 | 0664  | 608244.40  | 4416335.93 |
| 0380  | 608179.94  | 4416914.07 | 0477  | 607826.86  | 4417039.07 | 0571  | 607289.09  | 4417185.61 | 0665  | 608261.78  | 4416330.84 |
| 0381  | 608186.98  | 4416911.19 | 0478  | 607826.01  | 4417028.53 | 0572  | 607256.79  | 4417170.05 | 0666  | 608309.52  | 4416310.77 |
| 0382  | 608189.76  | 4416910.19 | 0479  | 607824.42  | 4417023.56 | 0573  | 607253.27  | 4417164.86 | 0667  | 608330.12  | 4416287.47 |
| 0383  | 608197.67  | 4416906.44 | 0480  | 607822.82  | 4417018.51 | 0574  | 607247.91  | 4417153.67 | 0668  | 608346.53  | 4416281.56 |
| 0384  | 608208.11  | 4416901.34 | 0481  | 607820.23  | 4417010.19 | 0575  | 607242.62  | 4417136.12 | 0669  | 608390.58  | 4416268.88 |
| 0385  | 608210.21  | 4416900.82 | 0482  | 607818.35  | 4417004.60 | 0576  | 607239.65  | 4417121.55 | PC-1  | 607260.39  | 4417110.26 |
| 0386  | 608215.23  | 4416900.69 | 0483  | 607815.77  | 4417002.54 | 0577  | 607238.70  | 4417113.81 | PC-10 | 607306.34  | 4417140.72 |
| 0387  | 608215.23  | 4416900.69 | 0484  | 607813.49  | 4417000.86 | 0578  | 607210.74  | 4417095.58 | PC-11 | 607310.66  | 4417142.16 |
| 0388  | 608217.43  | 4416901.41 | 0485  | 607781.47  | 4416956.11 | 0579  | 607181.45  | 4417054.80 | PC-12 | 607321.82  | 4417146.35 |
| 0389  | 608219.27  | 4416903.17 | 0486  | 607741.07  | 4416956.11 | 0580  | 607144.53  | 4417024.80 | PC-13 | 607328.99  | 4417148.88 |
| 0390  | 608222.00  | 4416907.13 | 0487  | 607735.35  | 4416938.73 | 0581  | 607164.04  | 4417016.40 | PC-14 | 607334.56  | 4417150.52 |
| 0391  | 608224.30  | 4416912.03 | 0488  | 607733.26  | 4416932.41 | 0582  | 607175.52  | 4417025.94 | PC-15 | 607339.09  | 4417151.59 |
| 0392  | 608225.27  | 4416917.35 | 0489  | 607722.01  | 4416936.16 | 0583  | 607208.75  | 4417073.33 | PC-16 | 607343.33  | 4417152.62 |
| 0393  | 608225.23  | 4416922.53 | 0490  | 607644.64  | 4416961.57 | 0584  | 607238.56  | 4417097.30 | PC-17 | 607347.75  | 4417153.30 |
| 0394  | 608223.11  | 4416932.63 | 0491  | 607582.18  | 4416982.09 | 0585  | 607238.56  | 4417087.67 | PC-18 | 607349.88  | 4417153.41 |
| 0395  | 608221.63  | 4416942.45 | 0492  | 607568.99  | 4416989.49 | 0586  | 607242.31  | 4417060.11 | PC-19 | 607351.57  | 4417154.76 |
| 0396  | 608221.06  | 4416948.19 | 0493  | 607561.03  | 4416999.25 | 0587  | 607245.82  | 4417032.16 | PC-2  | 607267.50  | 4417115.64 |
| 0397  | 608222.87  | 4416983.81 | 0494  | 607553.16  | 4417015.41 | 0588  | 607245.65  | 4417022.80 | PC-20 | 607352.43  | 4417155.98 |
| 0398  | 608227.29  | 4416974.96 | 0495  | 607543.77  | 4417035.33 | 0589  | 607244.33  | 4417013.78 | PC-21 | 607357.64  | 4417158.51 |
| 0399  | 608231.74  | 4416982.62 | 0496  | 607545.33  | 4417039.39 | 0590  | 607240.85  | 4417006.23 | PC-22 | 607362.24  | 4417159.83 |
| 0400  | 608234.56  | 4416986.79 | 0497  | 607540.60  | 4417049.30 | 0591  | 607233.52  | 4416999.74 | PC-23 | 607365.05  | 4417160.36 |
| 0401  | 608233.82  | 4417001.48 | 0498  | 607536.40  | 4417050.65 | 0592  | 607229.24  | 4416998.32 | PC-24 | 607366.66  | 4417160.58 |
| 0402  | 608227.70  | 4417007.77 | 0499  | 607519.51  | 4417086.17 | 0593  | 607222.85  | 4416998.57 | PC-25 | 607367.94  | 4417160.72 |
| 0403  | 608221.98  | 4417016.89 | 0500  | 607519.15  | 4417091.20 | 0594  | 607218.58  | 4416998.83 | PC-26 | 607372.40  | 4417160.33 |
| 0404  | 608220.11  | 4417022.15 | 0501  | 607509.01  | 4417118.53 | 0595  | 607211.41  | 4417000.22 | PC-27 | 607374.83  | 4417159.76 |
| 0405  | 608220.40  | 4417027.64 | 0502  | 607508.15  | 4417120.97 | 0596  | 607207.25  | 4417001.14 | PC-28 | 607386.10  | 4417158.40 |
| 0406  | 608223.64  | 4417036.35 | 0503  | 607507.79  | 4417122.93 | 0597  | 607204.94  | 4417000.68 | PC-29 | 607396.69  | 4417156.37 |
| 0407  | 608204.66  | 4417103.17 | 0504  | 607507.68  | 4417124.90 | 0598  | 607204.21  | 4416999.64 | PC-30 | 607272.38  | 4417118.97 |
| 0408  | 608201.12  | 4417106.30 | 0505  | 607507.83  | 4417126.35 | 0599  | 607200.21  | 4416999.84 | PC-31 | 607405.54  | 4417151.97 |
| 0409  | 608201.99  | 4417108.98 | 0506  | 607508.05  | 4417127.42 | 0600  | 607205.30  | 4416987.62 | PC-32 | 607420.84  | 4417140.41 |
| 0410  | 608203.93  | 4417118.04 | 0507  | 607508.62  | 4417128.78 | 0601  | 607217.36  | 4416979.45 | PC-33 | 607427.61  | 4417134.15 |
| 0411  | 608207.99  | 4417136.98 | 0508  | 607509.55  | 4417129.93 | 0602  | 607220.49  | 4416975.51 | PC-34 | 607400.17  | 4417108.69 |
| 0412  | 608208.28  | 4417138.35 | 0509  | 607511.23  | 4417130.99 | 0603  | 607224.03  | 4416960.74 | PC-35 | 607400.14  | 4417083.83 |
| 0413  | 608210.42  | 4417148.31 | 0510  | 607512.41  | 4417131.34 | 0604  | 607222.67  | 4416955.73 | PC-36 | 607397.85  | 4417058.87 |
| 0414  | 608212.07  | 4417156.05 | 0511  | 607514.60  | 4417131.54 | 0605  | 607209.60  | 4416955.27 | PC-37 | 607395.26  | 4417031.24 |
| 0415  | 608215.14  | 4417173.47 | 0512  | 607517.13  | 4417131.40 | 0606  | 607220.88  | 4416954.47 | PC-38 | 607394.32  | 4417004.13 |
| 0416  | 608219.81  | 4417208.40 | 0513  | 607520.96  | 4417130.88 | 0607  | 607222.69  | 4416952.08 | PC-39 | 607393.44  | 4416985.36 |
| 0417  | 608198.77  | 4417208.40 | 0514  | 607523.09  | 4417136.61 | 0608  | 607236.93  | 4416938.58 | PC-40 | 607390.98  | 4416963.83 |
| 0418  | 608193.47  | 4417208.40 | 0515  | 607523.97  | 4417135.46 | 0609  | 607242.71  | 4416940.99 | PC-41 | 607279.70  | 4417124.17 |
| 0419  | 608187.36  | 4417204.92 | 0516  | 607545.14  | 4417169.12 | 0610  | 607255.37  | 4416940.13 | PC-42 | 607390.03  | 4416955.67 |
| 0420  | 608182.72  | 4417201.33 | 0517  | 607543.97  | 4417169.83 | 0611  | 607263.38  | 4416950.66 | PC-43 | 607388.23  | 4416945.81 |
| 0421  | 608178.77  | 4417197.76 | 0518  | 607541.56  | 4417170.95 | 0612  | 607265.25  | 4416951.23 | PC-44 | 607383.23  | 4416932.81 |
| 0422  | 608174.16  | 4417192.70 | 0519  | 607538.95  | 4417171.81 | 0613  | 607283.43  | 4416950.13 | PC-45 | 607380.83  | 4416935.56 |
| 0423  | 608168.43  | 4417183.49 | 0520  | 607536.86  | 4417172.28 | 0614  | 607294.94  | 4416948.05 | PC-46 | 607377.27  | 4416929.78 |
| 0424  | 608163.46  | 4417173.45 | 0521  | 607534.03  | 4417172.59 | 0615  | 607314.05  | 4416938.17 | PC-47 | 607370.86  | 4416930.16 |
| 0425  | 608157.60  | 4417162.17 | 0522  | 607531.74  | 4417172.59 | 0616  | 607327.92  | 4416931.56 | PC-48 | 607362.70  | 4416923.95 |
| 0426  | 608151.32  | 4417152.26 | 0523  | 607530.28  | 4417172.46 | 0617  | 607339.22  | 4416925.28 | PC-   |            |            |



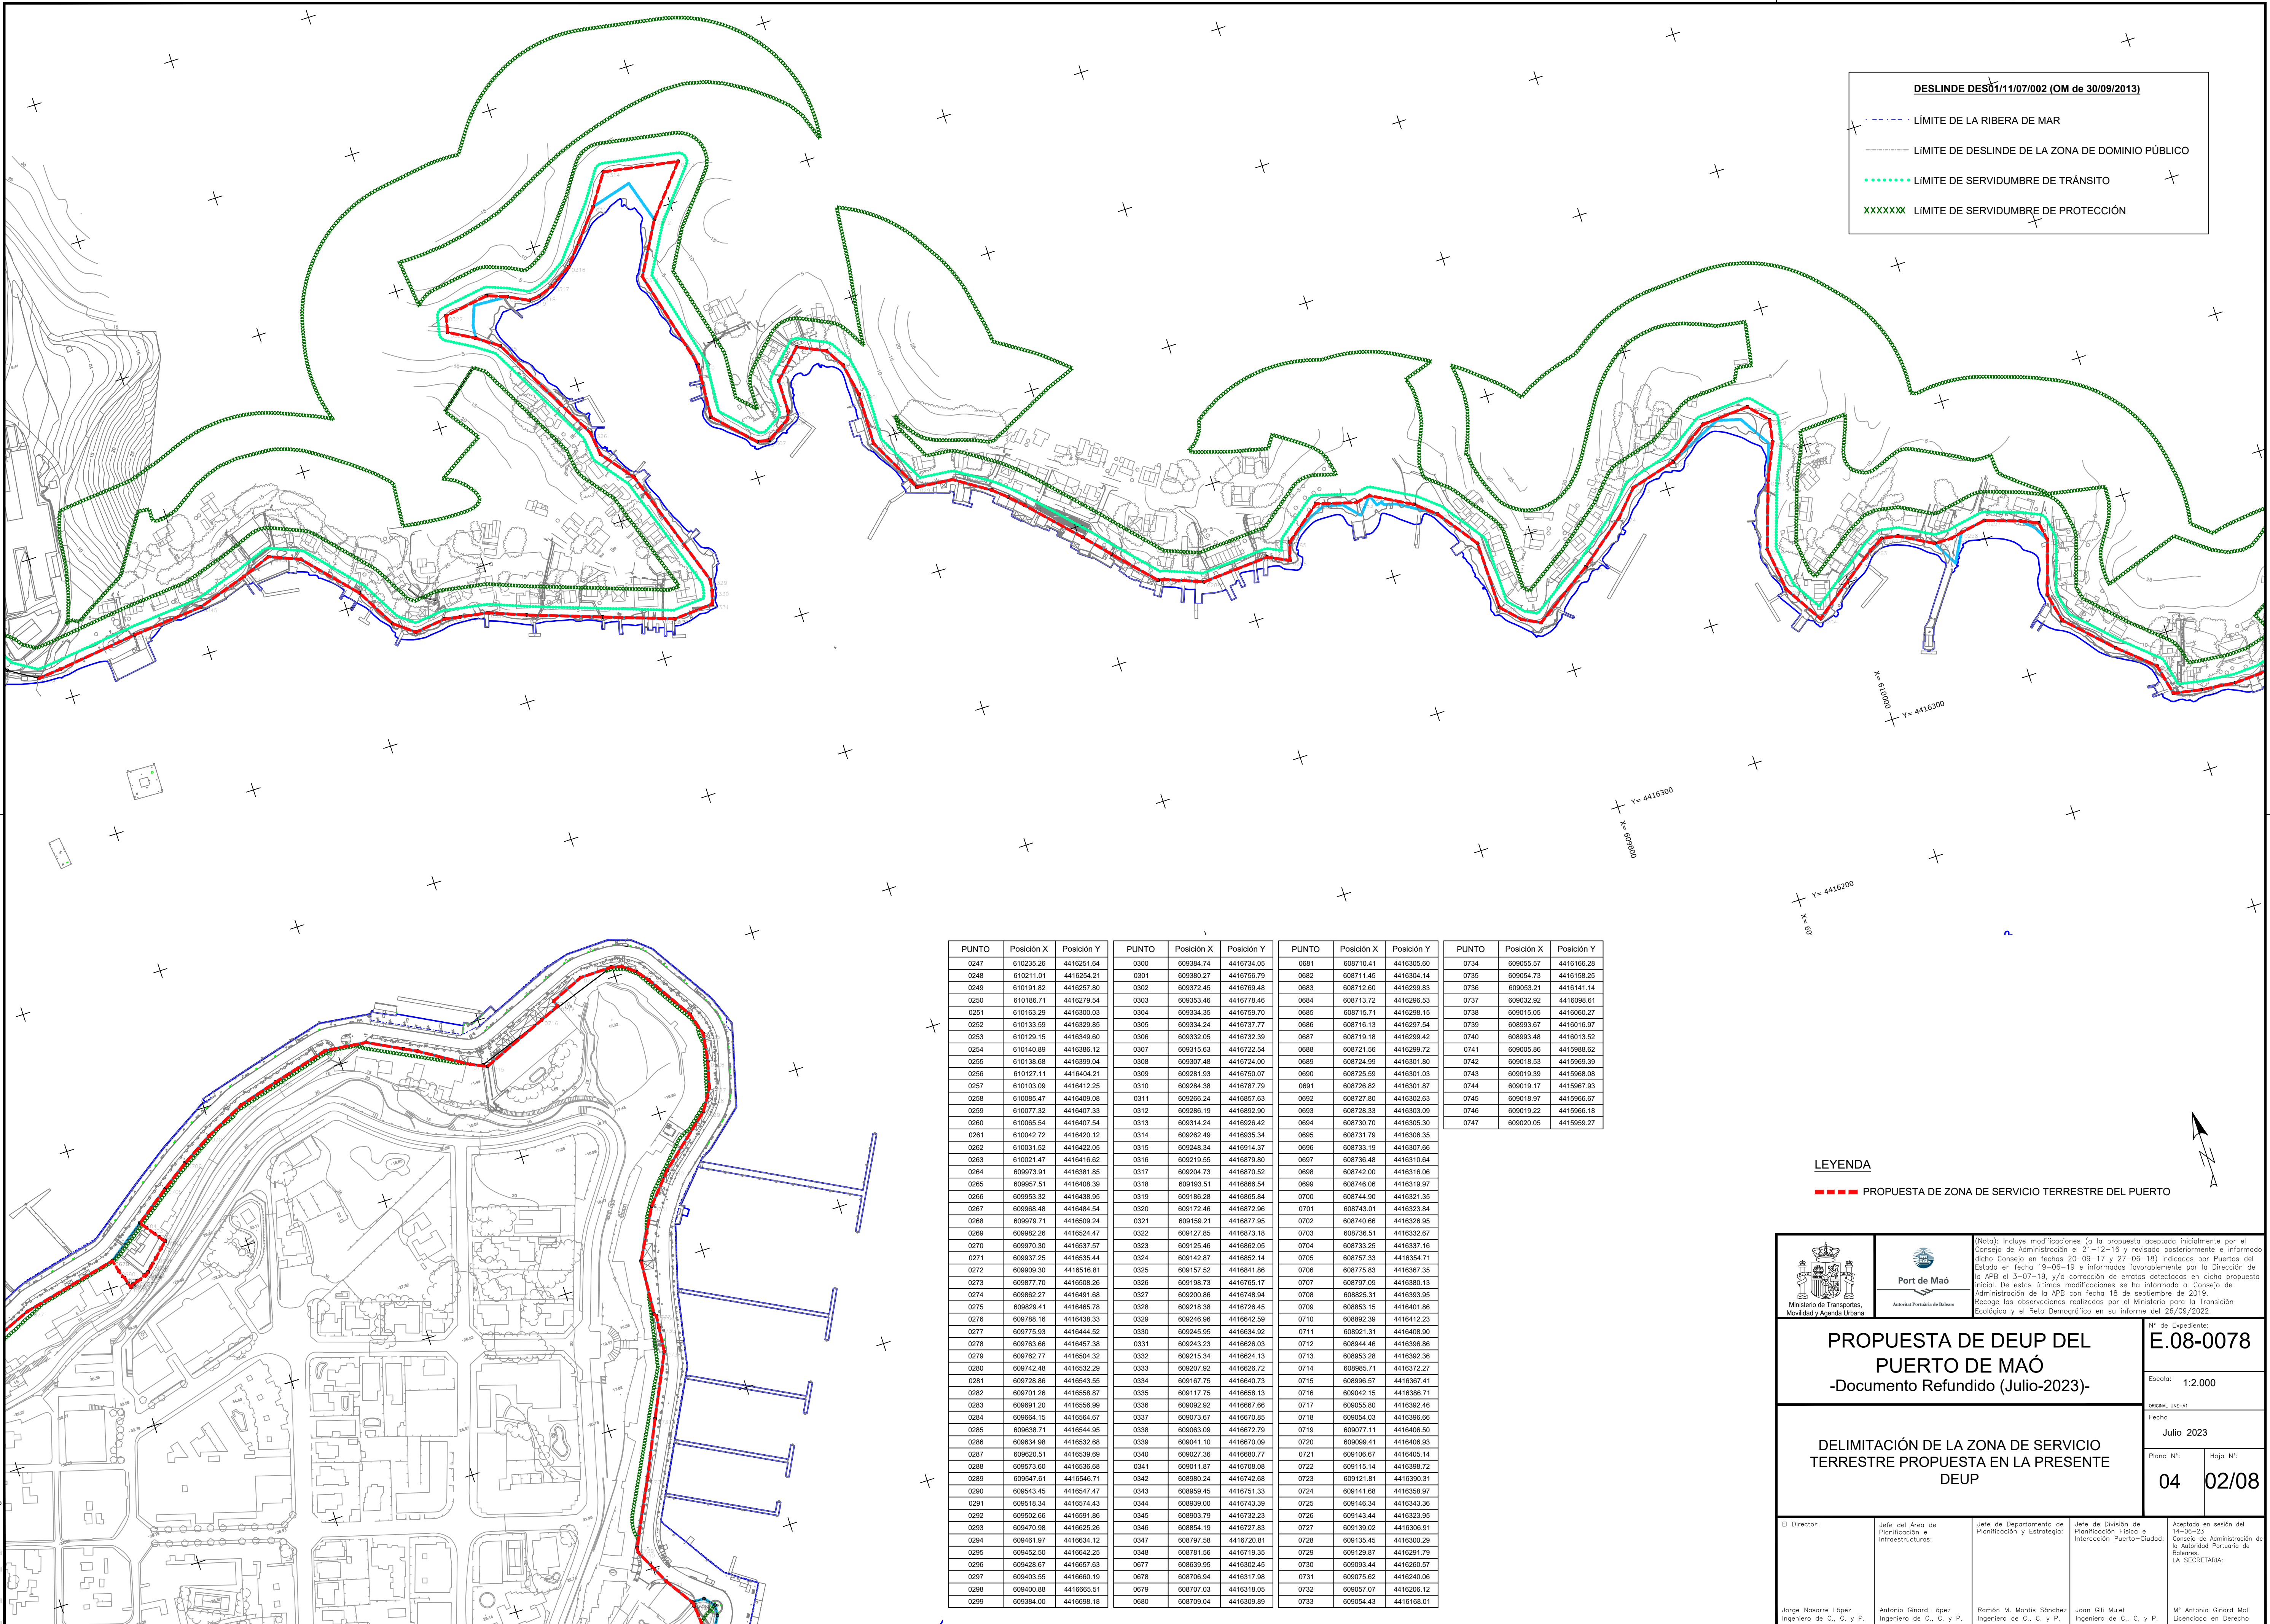

| PUNTO | Posición X | Posición Y | PUNTO | Posición X | Posición Y | PUNTO | Posición X | Posición Y | PUNTO | Posición X | Posición Y |
|-------|------------|------------|-------|------------|------------|-------|------------|------------|-------|------------|------------|
| 0247  | 610235.26  | 4416251.64 | 0300  | 609384.74  | 4416734.05 | 0681  | 608710.41  | 4416305.60 | 0734  | 609055.57  | 4416166.28 |
| 0248  | 610211.01  | 4416254.21 | 0301  | 609380.27  | 4416756.79 | 0682  | 608711.45  | 4416304.14 | 0735  | 609054.73  | 4416158.25 |
| 0249  | 610191.82  | 4416257.80 | 0302  | 609372.45  | 4416769.48 | 0683  | 608712.60  | 4416299.83 | 0736  | 609053.21  | 4416141.14 |
| 0250  | 610186.71  | 4416279.54 | 0303  | 609353.46  | 4416778.46 | 0684  | 608713.72  | 4416296.53 | 0737  | 609032.92  | 4416098.61 |
| 0251  | 610163.29  | 4416300.03 | 0304  | 609334.35  | 4416759.70 | 0685  | 608715.71  | 4416298.15 | 0738  | 609015.05  | 4416060.27 |
| 0252  | 610133.59  | 4416329.85 | 0305  | 609334.24  | 4416737.77 | 0686  | 608716.13  | 4416297.54 | 0739  | 608993.67  | 4416016.97 |
| 0253  | 610129.15  | 4416349.60 | 0306  | 609332.05  | 4416732.39 | 0687  | 608719.18  | 4416299.42 | 0740  | 608993.48  | 4416013.52 |
| 0254  | 610140.89  | 4416386.12 | 0307  | 609315.63  | 4416722.54 | 0688  | 608721.56  | 4416299.72 | 0741  | 609005.86  | 4415988.62 |
| 0255  | 610138.68  | 4416389.04 | 0308  | 609307.48  | 4416724.00 | 0689  | 608724.99  | 4416301.80 | 0742  | 609016.53  | 4415969.39 |
| 0256  | 610127.11  | 4416404.21 | 0309  | 609281.93  | 4416750.07 | 0690  | 608725.59  | 4416301.03 | 0743  | 609019.39  | 4415968.08 |
| 0257  | 610103.09  | 4416412.25 | 0310  | 609284.36  | 4416787.79 | 0691  | 608726.82  | 4416301.67 | 0744  | 609019.17  | 4415967.93 |
| 0258  | 610085.47  | 4416409.08 | 0311  | 609286.24  | 4416857.63 | 0692  | 608727.80  | 4416302.63 | 0745  | 609018.97  | 4415966.67 |
| 0259  | 610077.32  | 4416407.33 | 0312  | 609286.19  | 4416892.90 | 0693  | 608728.33  | 4416303.09 | 0746  | 609019.22  | 4415966.18 |
| 0260  | 610065.54  | 4416407.54 | 0313  | 609314.24  | 4416926.42 | 0694  | 608730.70  | 4416305.30 | 0747  | 609020.05  | 4415969.27 |
| 0261  | 610042.72  | 4416420.12 | 0314  | 609282.49  | 4416935.34 | 0695  | 608731.79  | 4416306.35 |       |            |            |
| 0262  | 610031.52  | 4416422.05 | 0315  | 609248.34  | 4416914.37 | 0696  | 608733.19  | 4416307.66 |       |            |            |
| 0263  | 610021.47  | 4416416.62 | 0316  | 609219.55  | 4416879.80 | 0697  | 608736.48  | 4416310.64 |       |            |            |
| 0264  | 609973.91  | 4416381.85 | 0317  | 609204.73  | 4416870.52 | 0698  | 608742.00  | 4416316.06 |       |            |            |
| 0265  | 609957.51  | 4416408.39 | 0318  | 609193.51  | 4416866.54 | 0699  | 608746.06  | 4416319.97 |       |            |            |
| 0266  | 609953.32  | 4416438.95 | 0319  | 609186.28  | 4416865.84 | 0700  | 608744.90  | 4416321.35 |       |            |            |
| 0267  | 609968.48  | 4416484.54 | 0320  | 609172.46  | 4416872.96 | 0701  | 608743.01  | 4416323.84 |       |            |            |
| 0268  | 609979.71  | 4416509.24 | 0321  | 609159.21  | 4416877.95 | 0702  | 608740.66  | 4416326.95 |       |            |            |
| 0269  | 609982.26  | 4416524.47 | 0322  | 609127.85  | 4416873.18 | 0703  | 608736.51  | 4416332.67 |       |            |            |
| 0270  | 609970.30  | 4416537.57 | 0323  | 609125.46  | 4416862.05 | 0704  | 608733.25  | 4416337.16 |       |            |            |
| 0271  | 609937.25  | 4416535.44 | 0324  | 609142.87  | 4416852.14 | 0705  | 608757.33  | 4416354.71 |       |            |            |
| 0272  | 609909.30  | 4416516.81 | 0325  | 609157.52  | 4416841.86 | 0706  | 608775.63  | 4416367.35 |       |            |            |
| 0273  | 609877.70  | 4416508.28 | 0326  | 609188.73  | 4416765.17 | 0707  | 608787.09  | 4416380.13 |       |            |            |
| 0274  | 609862.27  | 4416491.68 | 0327  | 609200.86  | 4416748.94 | 0708  | 608825.31  | 4416393.95 |       |            |            |
| 0275  | 609829.41  | 4416465.76 | 0328  | 609216.38  | 4416726.45 | 0709  | 608863.15  | 4416409.86 |       |            |            |
| 0276  | 609788.16  | 4416438.33 | 0329  | 609248.96  | 4416642.59 | 0710  | 608892.39  | 4416412.23 |       |            |            |
| 0277  | 609775.93  | 4416444.52 | 0330  | 609245.95  | 4416634.92 | 0711  | 608921.31  | 4416408.90 |       |            |            |
| 0278  | 609763.66  | 4416457.38 | 0331  | 609243.23  | 4416626.03 | 0712  | 608944.46  | 4416396.86 |       |            |            |
| 0279  | 609752.77  | 4416504.32 | 0332  | 609215.34  | 4416624.13 | 0713  | 608953.28  | 4416392.96 |       |            |            |
| 0280  | 609742.48  | 4416532.29 | 0333  | 609207.92  | 4416626.72 | 0714  | 608985.71  | 4416372.27 |       |            |            |
| 0281  | 609728.86  | 4416543.55 | 0334  | 609167.75  | 4416640.73 | 0715  | 608996.57  | 4416367.41 |       |            |            |
| 0282  | 609701.26  | 4416558.87 | 0335  | 609117.75  | 4416658.13 | 0716  | 609042.15  | 4416386.71 |       |            |            |
| 0283  | 609691.20  | 4416556.99 | 0336  | 609092.92  | 4416667.66 | 0717  | 609055.80  | 4416392.46 |       |            |            |
| 0284  | 609664.15  | 4416564.67 | 0337  | 609073.67  | 4416670.85 | 0718  | 609054.03  | 4416396.66 |       |            |            |
| 0285  | 609638.71  | 4416544.95 | 0338  | 609063.09  | 4416672.79 | 0719  | 609077.11  | 4416406.50 |       |            |            |
| 0286  | 609634.98  | 4416532.68 | 0339  | 609041.10  | 4416670.09 | 0720  | 609099.41  | 4416406.93 |       |            |            |
| 0287  | 609620.51  | 4416539.69 | 0340  | 609027.36  | 4416680.77 | 0721  | 609106.67  | 4416405.14 |       |            |            |
| 0288  | 609573.60  | 4416536.68 | 0341  | 609011.87  | 4416708.08 | 0722  | 609115.14  | 4416398.72 |       |            |            |
| 0289  | 609547.61  | 4416546.71 | 0342  | 608980.24  | 4416742.68 | 0723  | 609121.81  | 4416390.31 |       |            |            |
| 0290  | 609543.45  | 4416547.47 | 0343  | 608959.45  | 4416751.33 | 0724  | 609141.68  | 4416358.97 |       |            |            |
| 0291  | 609518.34  | 4416574.43 | 0344  | 608939.00  | 4416743.39 | 0725  | 609146.34  | 4416343.36 |       |            |            |
| 0292  | 609502.66  | 4416591.86 | 0345  | 608903.79  | 4416732.23 | 0726  | 609143.44  | 4416323.85 |       |            |            |
| 0293  | 609470.98  | 4416625.26 | 0346  | 608854.19  | 4416727.83 | 0727  | 609139.02  | 4416306.91 |       |            |            |
| 0294  | 609461.97  | 4416634.12 | 0347  | 608797.58  | 4416720.81 | 0728  | 609135.45  | 4416300.29 |       |            |            |
| 0295  | 609452.50  | 4416642.25 | 0348  | 608781.56  | 4416719.35 | 0729  | 609129.87  | 4416291.79 |       |            |            |
| 0296  | 609428.67  | 4416657.63 | 0349  | 608763.95  | 4416702.45 | 0730  | 609093.44  | 4416280.57 |       |            |            |
| 0297  | 609403.55  | 4416660.19 | 0350  | 608746.94  | 4416713.98 | 0731  | 609075.62  | 4416240.06 |       |            |            |
| 0298  | 609400.88  | 4416665.51 | 0351  | 608727.07  | 4416738.05 | 0732  | 609057.07  | 4416206.12 |       |            |            |
| 0299  | 609384.00  | 4416698.18 | 0352  | 608709.04  | 4416730.89 | 0733  | 609054.43  | 4416168.01 |       |            |            |

LEYENDA

--- PROPUESTA DE ZONA DE SERVICIO TERRESTRE DEL PUERTO



Ministerio de Transportes,  
Movilidad y Agenda Urbana



Port de Maó  
Autoridad Portuaria de Baleares

(Nota): Incluye modificaciones (a la propuesta aceptada inicialmente por el Consejo de Administración el 21-12-16 y revisada posteriormente e informada dicho Consejo en fechas 20-09-17 y 27-06-18) indicadas por Puertos del Estado en fecha 19-06-19 e informadas favorablemente por la Dirección de la APB el 3-07-19, y/o corrección de errores detectados en dicha propuesta inicial. De estas últimas modificaciones se ha informado al Consejo de Administración de la APB con fecha 18 de septiembre de 2019. Recoge las observaciones realizadas por el Ministerio para la Transición Ecológica y el Reto Demográfico en su informe del 26/09/2022.

## PROPUESTA DE DEUP DEL PUERTO DE MAÓ -Documento Refundido (Julio-2023)-

### DELIMITACIÓN DE LA ZONA DE SERVICIO TERRESTRE PROPUESTA EN LA PRESENTE DEUP

Nº de Expediente:

**E.08-0078**

Escala:

**1:2.000**

Fecha:

**Julio 2023**

Plano Nº:

**04**

Hoja Nº:

**02/08**

El Director:

Jorge Nasarre López  
Ingeniero de C., C. y P.

Jefe del Área de  
Planificación e  
Infraestructuras:

Antonio Ginard López  
Ingeniero de C., C. y P.

Jefe de Departamento de  
Planificación y Estrategia:

Ramón M. Montis Sánchez  
Ingeniero de C., C. y P.

Jefe de División de  
Planificación Física e  
Interacción Puerto-Ciudad:


Joan Gili Mulet  
Ingeniero de C., C. y P.

Aprobado en sesión del  
14-06-23  
Consejo de Administración de  
la Autoridad Portuaria de  
Baleares.  
LA SECRETARÍA:

Mª Antonia Ginard Moll  
Licenciada en Derecho

4415\_PLN04\_119\_ERS08.dwg



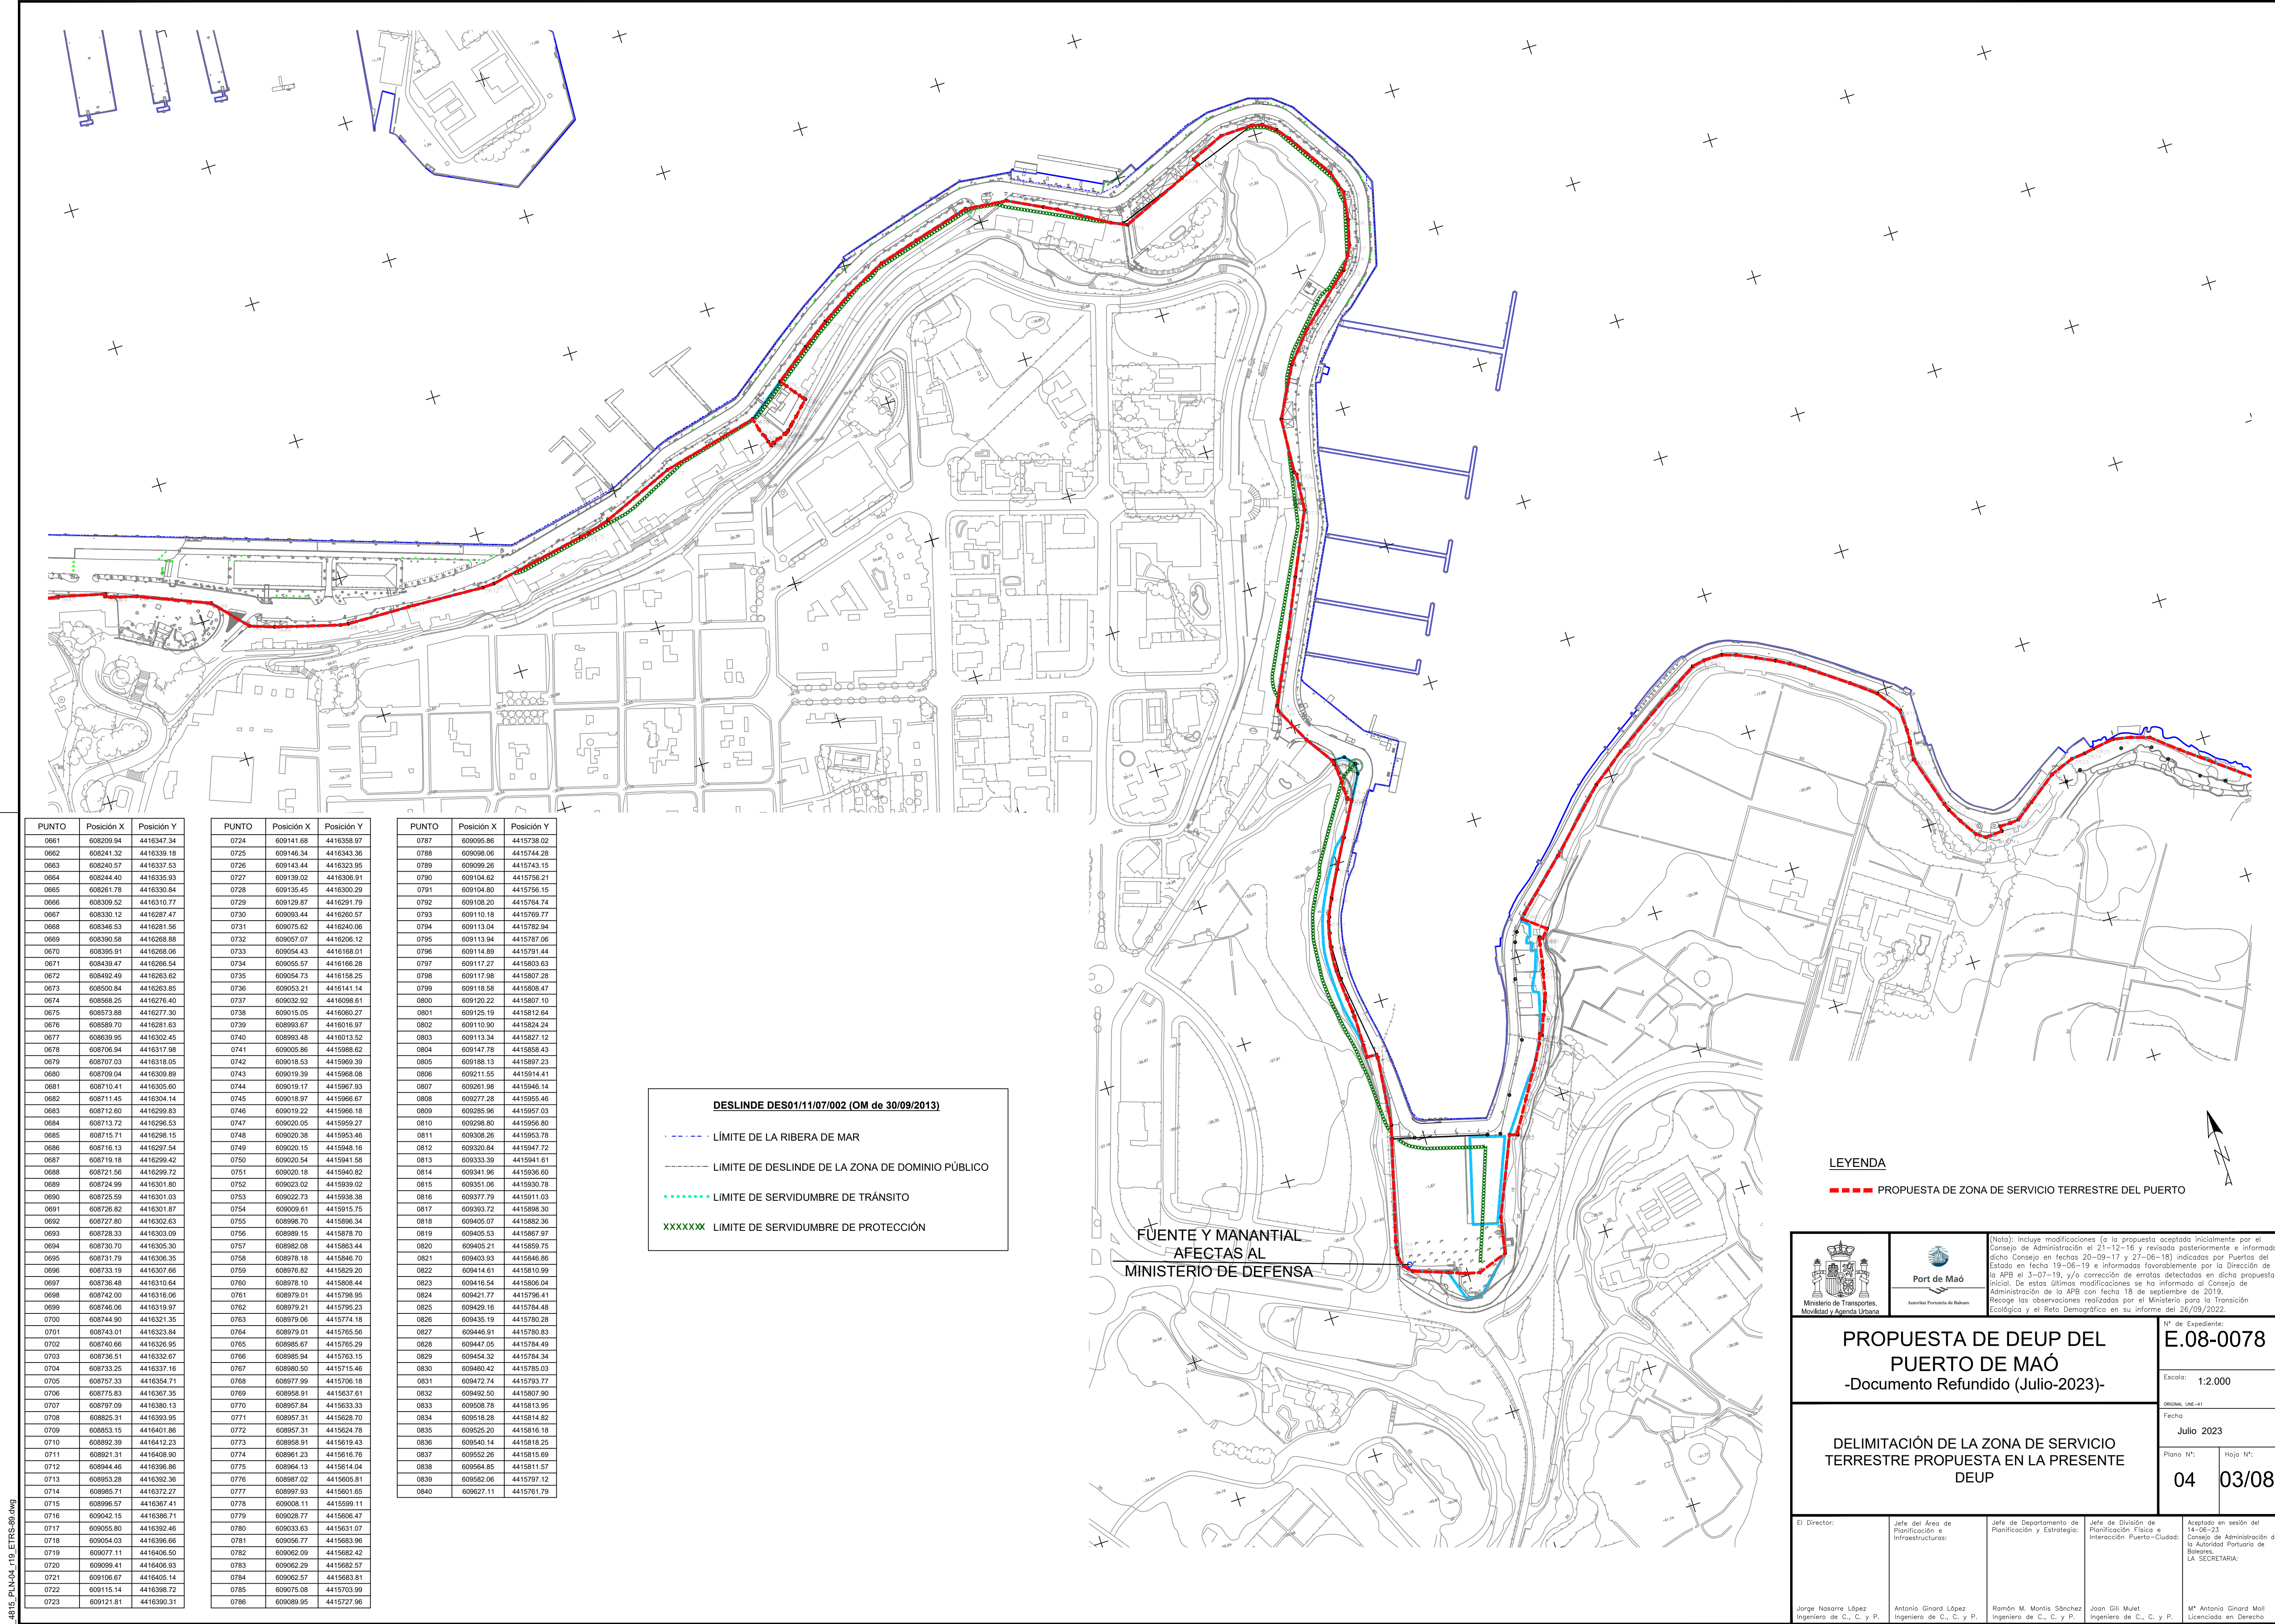

| PUNTO | Posición X | Posición Y |
|-------|------------|------------|
| 0661  | 608209.94  | 4416347.34 |
| 0662  | 608241.32  | 4416339.18 |
| 0663  | 608240.57  | 4416333.53 |
| 0664  | 608244.40  | 4416335.93 |
| 0665  | 608261.78  | 4416330.84 |
| 0666  | 608309.52  | 4416310.77 |
| 0667  | 608330.12  | 4416287.47 |
| 0668  | 608346.53  | 4416281.56 |
| 0669  | 608390.58  | 4416268.88 |
| 0670  | 608395.91  | 4416268.06 |
| 0671  | 608438.47  | 4416266.54 |
| 0672  | 608492.49  | 4416263.62 |
| 0673  | 608500.84  | 4416263.85 |
| 0674  | 608568.25  | 4416276.40 |
| 0675  | 608573.88  | 4416277.30 |
| 0676  | 608589.70  | 4416281.63 |
| 0677  | 608630.95  | 4416302.45 |
| 0678  | 608706.94  | 4416317.98 |
| 0679  | 608707.03  | 4416318.05 |
| 0680  | 608709.04  | 4416309.89 |
| 0681  | 608710.41  | 4416305.60 |
| 0682  | 608711.45  | 4416304.14 |
| 0683  | 608713.72  | 4416298.53 |
| 0684  | 608713.72  | 4416298.53 |
| 0685  | 608715.71  | 4416298.15 |
| 0686  | 608716.13  | 4416297.54 |
| 0687  | 608719.18  | 4416299.42 |
| 0688  | 608721.56  | 4416299.72 |
| 0689  | 608724.99  | 4416301.80 |
| 0690  | 608725.59  | 4416301.03 |
| 0691  | 608726.82  | 4416301.87 |
| 0692  | 608727.80  | 4416302.63 |
| 0693  | 608728.33  | 4416303.09 |
| 0694  | 608730.70  | 4416305.30 |
| 0695  | 608731.79  | 4416306.35 |
| 0696  | 608733.19  | 4416307.66 |
| 0697  | 608736.48  | 4416310.64 |
| 0698  | 608742.00  | 4416316.06 |
| 0699  | 608746.06  | 4416319.97 |
| 0700  | 608744.90  | 4416321.35 |
| 0701  | 608743.01  | 4416323.84 |
| 0702  | 608740.86  | 4416326.14 |
| 0703  | 608736.51  | 4416332.87 |
| 0704  | 608733.25  | 4416337.16 |
| 0705  | 608757.33  | 4416354.71 |
| 0706  | 608775.83  | 4416367.35 |
| 0707  | 608797.09  | 4416380.13 |
| 0708  | 608825.31  | 4416393.95 |
| 0709  | 608853.15  | 4416401.86 |
| 0710  | 608892.39  | 4416412.23 |
| 0711  | 608921.31  | 4416408.90 |
| 0712  | 608944.46  | 4416396.86 |
| 0713  | 608953.28  | 4416392.36 |
| 0714  | 608985.71  | 4416372.27 |
| 0715  | 608996.57  | 4416367.41 |
| 0716  | 609042.15  | 4416386.71 |
| 0717  | 609055.80  | 4416392.46 |
| 0718  | 609054.03  | 4416396.66 |
| 0719  | 609077.11  | 4416406.50 |
| 0720  | 609099.41  | 4416406.93 |
| 0721  | 609106.87  | 4416405.14 |
| 0722  | 609115.14  | 4416398.72 |
| 0723  | 609121.81  | 4416390.31 |

| PUNTO | Posición X | Posición Y |
|-------|------------|------------|
| 0724  | 609141.68  | 4416358.97 |
| 0725  | 609146.34  | 4416343.36 |
| 0726  | 609143.44  | 4416323.95 |
| 0727  | 609139.02  | 4416308.91 |
| 0728  | 609135.45  | 4416300.29 |
| 0729  | 609129.87  | 4416291.79 |
| 0730  | 609093.44  | 4416280.57 |
| 0731  | 609075.62  | 4416240.06 |
| 0732  | 609057.07  | 4416206.12 |
| 0733  | 609054.43  | 4416168.01 |
| 0734  | 609055.57  | 4416166.28 |
| 0735  | 609054.73  | 4416158.25 |
| 0736  | 609053.21  | 4416141.14 |
| 0737  | 609032.92  | 4416098.61 |
| 0738  | 609015.05  | 4416060.27 |
| 0739  | 608993.67  | 4416016.97 |
| 0740  | 608993.48  | 4416013.52 |
| 0741  | 609005.86  | 4415988.62 |
| 0742  | 609018.53  | 4415969.39 |
| 0743  | 609019.39  | 4415968.08 |
| 0744  | 609019.17  | 4415967.93 |
| 0745  | 609018.97  | 4415966.67 |
| 0746  | 609018.22  | 4415965.16 |
| 0747  | 609020.05  | 4415959.27 |
| 0748  | 609020.38  | 4415953.46 |
| 0749  | 609020.15  | 4415948.16 |
| 0750  | 609020.54  | 4415941.58 |
| 0751  | 609020.18  | 4415940.82 |
| 0752  | 609022.02  | 4415939.02 |
| 0753  | 609022.73  | 4415938.38 |
| 0754  | 609009.61  | 4415915.75 |
| 0755  | 608998.70  | 4415896.34 |
| 0756  | 608986.15  | 4415878.70 |
| 0757  | 608982.08  | 4415863.44 |
| 0758  | 608978.18  | 4415846.70 |
| 0759  | 608976.82  | 4415829.20 |
| 0760  | 608978.10  | 4415808.44 |
| 0761  | 608979.01  | 4415796.95 |
| 0762  | 608979.21  | 4415795.23 |
| 0763  | 608979.06  | 4415774.18 |
| 0764  | 608979.01  | 4415765.56 |
| 0765  | 608985.95  | 4415755.20 |
| 0766  | 608985.94  | 4415763.15 |
| 0767  | 608980.50  | 4415715.46 |
| 0768  | 608977.99  | 4415706.18 |
| 0769  | 608958.91  | 4415637.61 |
| 0770  | 608957.84  | 4415633.33 |
| 0771  | 608957.31  | 4415628.70 |
| 0772  | 608957.31  | 4415624.78 |
| 0773  | 608958.91  | 4415619.43 |
| 0774  | 608961.23  | 4415616.76 |
| 0775  | 608964.13  | 4415614.04 |
| 0776  | 608987.02  | 4415605.81 |
| 0777  | 608997.93  | 4415601.65 |
| 0778  | 609008.11  | 4415599.11 |
| 0779  | 609028.77  | 4415606.47 |
| 0780  | 609033.63  | 4415631.07 |
| 0781  | 609056.77  | 4415683.96 |
| 0782  | 609062.09  | 4415682.42 |
| 0783  | 609082.29  | 4415682.57 |
| 0784  | 609082.57  | 4415683.81 |
| 0785  | 609075.08  | 4415703.99 |
| 0786  | 609089.95  | 4415727.96 |

| PUNTO | Posición X | Posición Y |
|-------|------------|------------|
| 0787  | 609095.86  | 4415738.02 |
| 0788  | 609096.06  | 4415744.26 |
| 0789  | 609096.26  | 4415743.15 |
| 0790  | 609104.02  | 4415756.21 |
| 0791  | 609104.80  | 4415756.15 |
| 0792  | 609108.20  | 4415764.74 |
| 0793  | 609110.18  | 4415769.77 |
| 0794  | 609113.04  | 4415782.94 |
| 0795  | 609113.94  | 4415787.06 |
| 0796  | 609114.89  | 4415791.44 |
| 0797  | 609117.27  | 4415803.63 |
| 0798  | 609117.98  | 4415807.28 |
| 0799  | 609118.58  | 4415808.47 |
| 0800  | 609120.22  | 4415807.10 |
| 0801  | 609125.19  | 4415812.64 |
| 0802  | 609110.90  | 4415824.24 |
| 0803  | 609113.34  | 4415827.12 |
| 0804  | 609147.78  | 4415858.43 |
| 0805  | 609188.13  | 4415897.23 |
| 0806  | 609211.55  | 4415914.41 |
| 0807  | 609261.98  | 4415946.14 |
| 0808  | 609277.28  | 4415955.46 |
| 0809  | 609285.96  | 4415957.03 |
| 0810  | 609298.80  | 4415956.90 |
| 0811  | 609308.26  | 4415953.78 |
| 0812  | 609320.84  | 4415947.72 |
| 0813  | 609333.39  | 4415941.61 |
| 0814  | 609341.96  | 4415936.60 |
| 0815  | 609351.06  | 4415930.78 |
| 0816  | 609377.79  | 4415911.03 |
| 0817  | 609393.72  | 4415898.30 |
| 0818  | 609405.07  | 4415882.36 |
| 0819  | 609405.53  | 4415867.97 |
| 0820  | 609405.21  | 4415859.75 |
| 0821  | 609403.93  | 4415846.86 |
| 0822  | 609414.61  | 4415810.99 |
| 0823  | 609416.54  | 4415806.04 |
| 0824  | 609421.77  | 4415796.41 |
| 0825  | 609426.16  | 4415784.48 |
| 0826  | 609435.19  | 4415780.28 |
| 0827  | 609446.91  | 4415780.83 |
| 0828  | 609447.05  | 4415784.49 |
| 0829  | 609454.32  | 4415784.34 |
| 0830  | 609460.42  | 4415785.03 |
| 0831  | 609472.74  | 4415793.77 |
| 0832  | 609482.50  | 4415807.90 |
| 0833  | 609508.78  | 4415813.95 |
| 0834  | 609518.28  | 4415814.82 |
| 0835  | 609525.20  | 4415816.18 |
| 0836  | 609540.14  | 4415818.25 |
| 0837  | 609552.26  | 4415815.89 |
| 0838  | 609564.85  | 4415811.57 |
| 0839  | 609582.06  | 4415797.12 |
| 0840  | 609627.11  | 4415781.79 |

DESLINDE DES/01/11/07/002 (OM de 30/09/2013)

LÍMITE DE LA RIBERA DE MAR

LÍMITE DE DESLINDE DE LA ZONA DE DOMINIO PÚBLICO

LÍMITE DE SERVIDUMBRE DE TRÁNSITO

XXXXXX

LÍMITE DE SERVIDUMBRE DE PROTECCIÓN

FUENTE Y MANANTIAL  
AFECTAS AL  
MINISTERIO DE DEFENSA

LEYENDA

PROPUESTA DE ZONA DE SERVICIO TERRESTRE DEL PUERTO

Ministerio de Transportes, Movilidad y Agenda Urbana

Port de Maó

Autoridad Portuaria de Baleares

Nota: Incluye modificaciones (a la propuesta aceptada inicialmente por el Consejo de Administración el 21-12-16 y revisada posteriormente e informada dicho Consejo en fechas 20-09-17 y 27-06-18) indicadas por Puertos del Estado en fecha 19-06-19 e informadas favorablemente por la Dirección de la APB el 3-07-19, y/o corrección de erratas detectadas en dicha propuesta inicial. De estas últimas modificaciones se ha informado al Consejo de Administración de la APB con fecha 18 de septiembre de 2019. Recoge las observaciones realizadas por el Ministerio para la Transición Ecológica y el Reto Demográfico en su informe del 26/09/2022.

PROPUESTA DE DEUP DEL  
PUERTO DE MAÓ  
-Documento Refundido (Julio-2023)-

DELIMITACIÓN DE LA ZONA DE SERVICIO  
TERRESTRE PROPUESTA EN LA PRESENTE  
DEUP

Nº de Expediente:  
**E.08-0078**

Escala:  
1:2.000

ORIGINAL LINE-A1

Fecha:  
**Julio 2023**

Plano Nº:  
**04**

Hoja Nº:  
**03/08**

El Director:  
Jorge Nasarre López  
Ingeniero de C., C. y P.

Jefe del Área de  
Planificación e  
Infraestructuras:  
Antonio Ginard López  
Ingeniero de C., C. y P.


Jefe de Departamento de  
Planificación y Estrategia:  
Ramón M. Montis Sánchez  
Ingeniero de C., C. y P.

Jefe de División de  
Planificación Física e  
interacción Puerto-Ciudad:  
Joan Gili Mulet  
Ingeniero de C., C. y P.

Aceptado en sesión del  
14-06-23  
Consejo de Administración de  
la Autoridad Portuaria de  
Baleares.  
LA SECRETARIA:  
Mª Antonia Ginard Moll  
Licenciada en Derecho

4415 PLN04\_119\_ETS-08.dwg



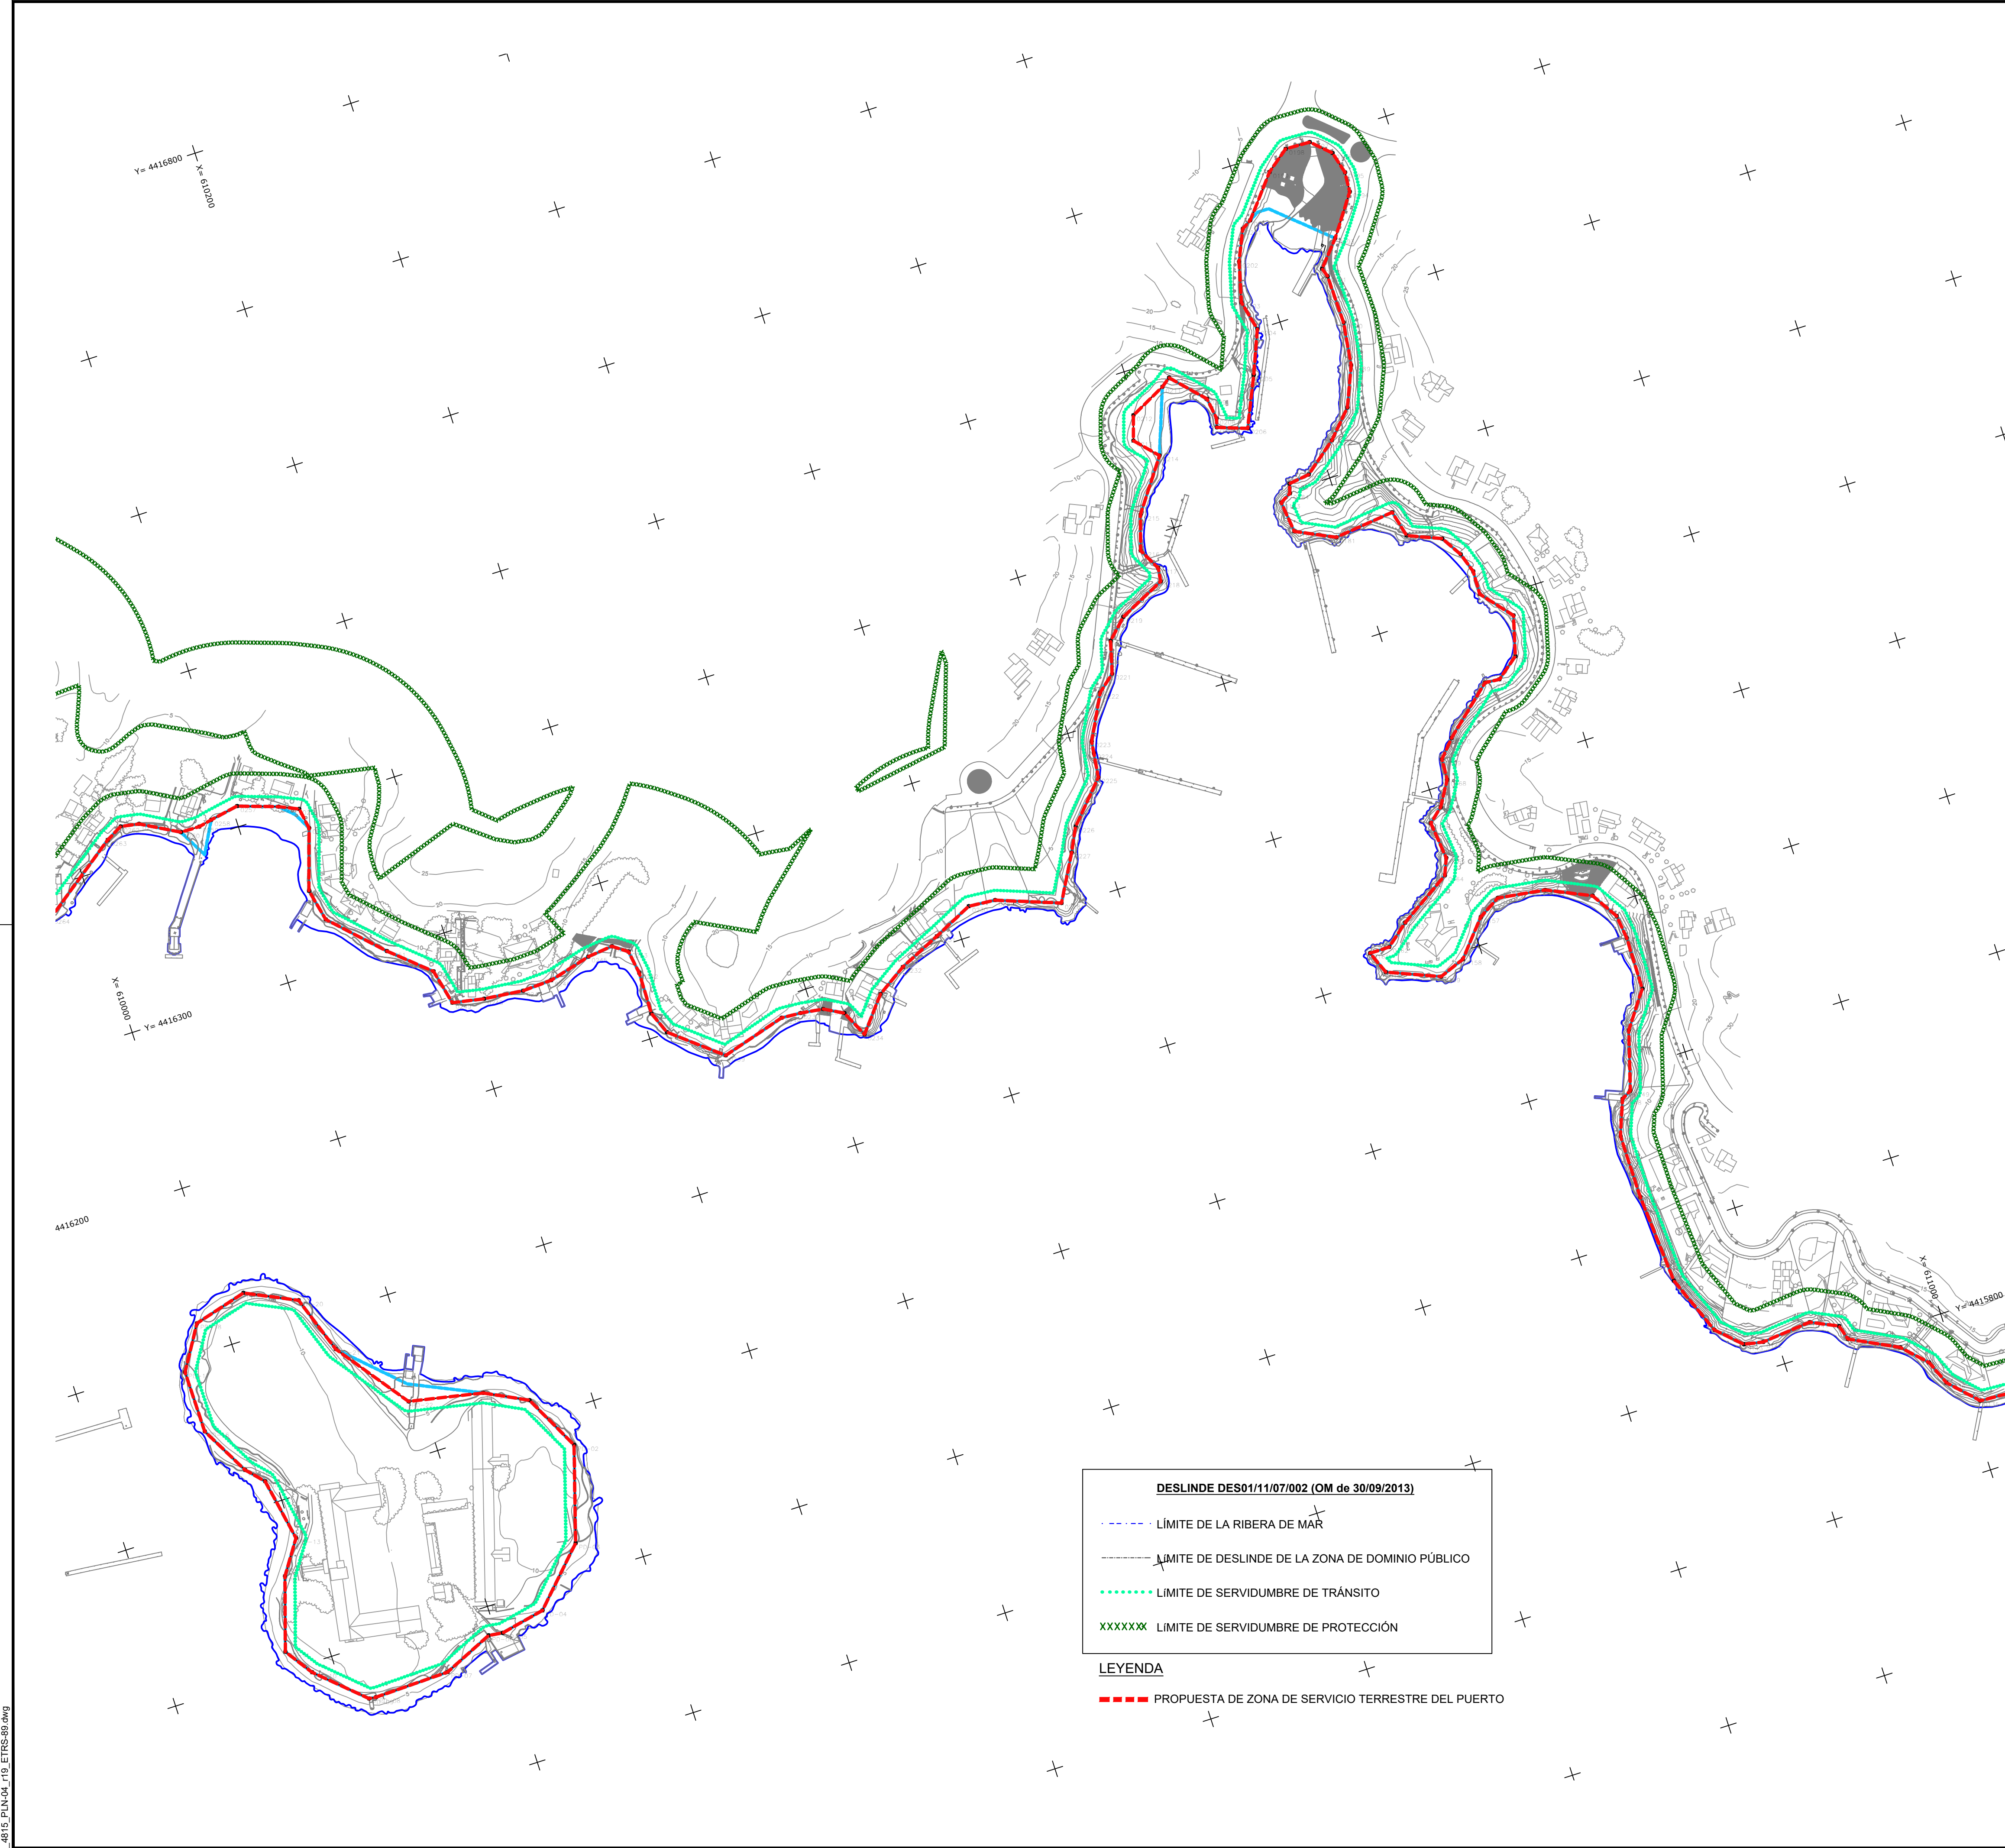

| PUNTO | Posición X | Posición Y |
|-------|------------|------------|
| 0100  | 611364.12  | 4415615.95 |
| 0101  | 611335.88  | 4415610.90 |
| 0102  | 611330.25  | 4415600.67 |
| 0103  | 611317.28  | 4415599.83 |
| 0104  | 611315.51  | 4415611.54 |
| 0105  | 611314.03  | 4415621.68 |
| 0106  | 611300.69  | 4415632.73 |
| 0107  | 611282.62  | 4415628.72 |
| 0108  | 611247.98  | 4415628.66 |
| 0109  | 611226.92  | 4415637.35 |
| 0110  | 611206.47  | 4415642.60 |
| 0111  | 611177.93  | 4415658.71 |
| 0112  | 611156.52  | 4415675.90 |
| 0113  | 611147.53  | 4415685.30 |
| 0114  | 611139.50  | 4415688.73 |
| 0115  | 611152.82  | 4415712.89 |
| 0116  | 611186.43  | 4415738.14 |
| 0117  | 611201.37  | 4415748.75 |
| 0118  | 611206.43  | 4415771.91 |
| 0119  | 611199.39  | 4415790.45 |
| 0120  | 611177.14  | 4415808.88 |
| 0121  | 611169.87  | 4415818.45 |
| 0122  | 611168.93  | 4415833.74 |
| 0123  | 611158.07  | 4415834.37 |
| 0124  | 611143.50  | 4415803.20 |
| 0125  | 611143.78  | 4415791.15 |
| 0126  | 611160.59  | 4415777.49 |
| 0127  | 611155.31  | 4415771.99 |
| 0128  | 611144.65  | 4415770.32 |
| 0129  | 611112.12  | 4415756.56 |
| 0130  | 611085.52  | 4415740.99 |
| 0131  | 611085.55  | 4415722.90 |
| 0132  | 611085.26  | 4415715.99 |
| 0133  | 611039.95  | 4415738.72 |
| 0134  | 611030.78  | 4415740.64 |
| 0135  | 611006.95  | 4415742.07 |
| 0136  | 610990.60  | 4415758.95 |
| 0137  | 610984.25  | 4415773.85 |
| 0138  | 610970.25  | 4415788.02 |
| 0139  | 610941.40  | 4415802.67 |
| 0140  | 610938.67  | 4415811.78 |
| 0141  | 610922.29  | 4415819.57 |
| 0142  | 610891.45  | 4415816.66 |
| 0143  | 610879.86  | 4415818.92 |
| 0144  | 610865.39  | 4415832.70 |
| 0145  | 610850.93  | 4415868.95 |
| 0146  | 610846.95  | 4415923.78 |
| 0147  | 610846.73  | 4415962.92 |
| 0148  | 610854.89  | 4415984.30 |
| 0149  | 610860.52  | 4415987.56 |
| 0150  | 610871.25  | 4416023.01 |
| 0151  | 610882.86  | 4416044.78 |
| 0152  | 610887.23  | 4416077.06 |
| 0153  | 610885.41  | 4416091.75 |
| 0154  | 610875.22  | 4416107.99 |
| 0155  | 610848.68  | 4416120.20 |
| 0156  | 610819.66  | 4416124.38 |
| 0157  | 610806.12  | 4416116.36 |
| 0158  | 610787.91  | 4416095.20 |
| 0159  | 610772.03  | 4416089.16 |
| 0160  | 610740.70  | 4416102.07 |
| 0161  | 610735.03  | 4416116.03 |
| 0162  | 610747.38  | 4416116.03 |
| 0163  | 610761.14  | 4416127.19 |
| 0164  | 610783.02  | 4416147.41 |
| 0165  | 610797.10  | 4416157.31 |
| 0166  | 610794.58  | 4416180.33 |
| 0167  | 610803.26  | 4416187.85 |
| 0168  | 610812.19  | 4416202.60 |
| 0169  | 610812.93  | 4416215.46 |
| 0170  | 610822.54  | 4416226.09 |
| 0171  | 610822.23  | 4416252.01 |
| 0172  | 610861.23  | 4416251.29 |
| 0173  | 610874.78  | 4416281.73 |
| 0174  | 610881.28  | 4416285.88 |
| 0175  | 610885.67  | 4416304.54 |
| 0176  | 610886.03  | 4416318.97 |
| 0177  | 610881.94  | 4416331.24 |
| 0178  | 610854.10  | 4416343.81 |
| 0179  | 610833.99  | 4416352.19 |
| 0180  | 610829.90  | 4416368.42 |
| 0181  | 610792.79  | 4416364.30 |
| 0182  | 610769.35  | 4416375.52 |
| 0183  | 610767.15  | 4416394.81 |
| 0184  | 610773.91  | 4416398.47 |
| 0185  | 610775.46  | 4416404.20 |
| 0186  | 610788.32  | 4416405.91 |
| 0187  | 610808.13  | 4416421.48 |
| 0188  | 610823.28  | 4416437.68 |
| 0189  | 610833.38  | 4416461.63 |
| 0190  | 610836.90  | 4416487.90 |
| 0191  | 610836.17  | 4416517.81 |
| 0192  | 610834.36  | 4416523.17 |
| 0193  | 610847.73  | 4416538.50 |
| 0194  | 610864.70  | 4416562.86 |

|       |           |            |
|-------|-----------|------------|
| 0195  | 610865.64 | 4416574.98 |
| 0196  | 610861.97 | 4416588.51 |
| 0197  | 610850.71 | 4416599.17 |
| 0198  | 610835.43 | 4416599.69 |
| 0199  | 610821.81 | 4416589.24 |
| 0200  | 610801.69 | 4416564.88 |
| 0201  | 610795.61 | 4416561.15 |
| 0202  | 610787.38 | 4416542.88 |
| 0203  | 610781.16 | 4416518.63 |
| 0204  | 610785.47 | 4416500.05 |
| 0205  | 610774.72 | 4416474.02 |
| 0206  | 610761.44 | 4416444.13 |
| 0207  | 610743.81 | 4416450.47 |
| 0208  | 610745.13 | 4416455.66 |
| 0209  | 610743.19 | 4416468.89 |
| 0210  | 610725.01 | 4416488.20 |
| 0211  | 610719.47 | 4416484.13 |
| 0212  | 610697.32 | 4416472.96 |
| 0213  | 610692.60 | 4416458.20 |
| 0214  | 610705.04 | 4416444.71 |
| 0215  | 610682.94 | 4416413.81 |
| 0216  | 610676.37 | 4416392.90 |
| 0217  | 610683.35 | 4416379.57 |
| 0218  | 610682.37 | 4416371.27 |
| 0219  | 610654.04 | 4416357.60 |
| 0220  | 610642.11 | 4416346.00 |
| 0221  | 610636.90 | 4416326.56 |
| 0222  | 610626.41 | 4416317.79 |
| 0223  | 610612.44 | 4416290.98 |
| 0224  | 610611.52 | 4416283.78 |
| 0225  | 610609.60 | 4416268.82 |
| 0226  | 610587.24 | 4416244.44 |
| 0227  | 610580.06 | 4416229.99 |
| 0228  | 610564.79 | 4416202.51 |
| 0229  | 610526.73 | 4416216.58 |
| 0230  | 610510.23 | 4416217.94 |
| 0231  | 610488.03 | 4416206.40 |
| 0232  | 610460.56 | 4416194.83 |
| 0233  | 610442.50 | 4416183.20 |
| 0234  | 610425.76 | 4416162.71 |
| 0235  | 610417.98 | 4416178.91 |
| 0236  | 610406.44 | 4416185.15 |
| 0237  | 610392.56 | 4416187.04 |
| 0238  | 610380.67 | 4416187.80 |
| 0239  | 610341.11 | 4416176.31 |
| 0240  | 610311.20 | 4416200.78 |
| 0241  | 610305.85 | 4416214.49 |
| 0242  | 610306.38 | 4416240.44 |
| 0243  | 610303.91 | 4416254.72 |
| 0244  | 610295.19 | 4416261.00 |
| 0245  | 610279.48 | 4416259.30 |
| 0246  | 610253.51 | 4416252.48 |
| 0247  | 610235.26 | 4416251.64 |
| 0248  | 610211.01 | 4416254.21 |
| 0249  | 610191.82 | 4416257.80 |
| 0250  | 610186.71 | 4416279.54 |
| 0251  | 610163.29 | 4416300.03 |
| 0252  | 610133.59 | 4416329.85 |
| 0253  | 610129.15 | 4416349.60 |
| 0254  | 610140.89 | 4416386.12 |
| 0255  | 610138.68 | 4416399.04 |
| 0256  | 610127.11 | 4416404.21 |
| 0257  | 610103.09 | 4416412.25 |
| 0258  | 610085.47 | 4416409.08 |
| 0259  | 610077.32 | 4416407.33 |
| 0260  | 610065.54 | 4416407.54 |
| 0261  | 610042.72 | 4416420.12 |
| 0262  | 610031.52 | 4416422.05 |
| 0263  | 610021.47 | 4416416.62 |
| PD-01 | 610162.74 | 4416012.18 |
| PD-02 | 610180.42 | 4415977.87 |
| PD-03 | 610163.01 | 4415920.42 |
| PD-04 | 610131.22 | 4415887.44 |
| PD-05 | 610103.91 | 4415881.78 |
| PD-06 | 610095.27 | 4415882.91 |
| PD-07 | 610064.63 | 4415869.24 |
| PD-08 | 610018.25 | 4415867.91 |
| PD-09 | 610013.97 | 4415868.41 |
| PD-10 | 609985.67 | 4415884.28 |
| PD-11 | 609973.93 | 4415911.20 |
| PD-12 | 609987.75 | 4415955.22 |
| PD-13 | 610001.29 | 4415975.39 |
| PD-14 | 609993.86 | 4416014.21 |
| PD-15 | 609984.33 | 4416024.42 |
| PD-16 | 609967.99 | 4416054.43 |
| PD-17 | 609967.55 | 4416062.49 |
| PD-18 | 609983.52 | 4416118.75 |
| PD-19 | 610016.24 | 4416127.78 |
| PD-20 | 610046.99 | 4416113.25 |
| PD-21 | 610059.50 | 4416077.97 |
| PD-22 | 610092.17 | 4416033.98 |
| PD-23 | 610137.16 | 4416025.05 |
| PE-41 | 611277.13 | 4415421.50 |
| PE-42 | 611292.31 | 4415427.52 |
| PE-43 | 611308.63 | 4415427.50 |

**DESLINDE DES01/11/07/002 (OM de 30/09/2013)**

----- LÍMITE DE LA RIBERA DE MAR

----- LÍMITE DE DESLINDE DE LA ZONA DE DOMINIO PÚBLICO

..... LÍMITE DE SERVIDUMBRE DE TRÁNSITO

XXXXXX LÍMITE DE SERVIDUMBRE DE PROTECCIÓN

**LEYENDA**

----- PROPUESTA DE ZONA DE SERVICIO TERRESTRE DEL PUERTO



Ministerio de Transportes,  
Movilidad y Agenda Urbana



Port de Maó  
Autoridad Portuaria de Baleares

(Nota): Incluye modificaciones (a la propuesta aceptada inicialmente por el Consejo de Administración el 21-12-16 y revisada posteriormente e informada dicho Consejo en fechas 20-09-17 y 27-06-18) indicadas por Puertos del Estado en fecha 19-06-19 e informadas favorablemente por la Dirección de la APB el 3-07-19, y/o corrección de erratas detectadas en dicha propuesta inicial. De estas últimas modificaciones se ha informado al Consejo de Administración de la APB con fecha 18 de septiembre de 2019. Recoge las observaciones realizadas por el Ministerio para la Transición Ecológica y el Reto Demográfico en su informe del 26/09/2022.

**PROPUESTA DE DEUP DEL  
PUERTO DE MAÓ**

-Documento Refundido (Julio-2023)-

**DELIMITACIÓN DE LA ZONA DE SERVICIO  
TERRESTRE PROPUESTA EN LA PRESENTE  
DEUP**

Nº de Expediente:

**E.08-0078**

Escala:

**1:2.000**

Fecha:

**Julio 2023**

Plano Nº:

**04**

Hoja Nº:

**04/08**

El Director:

Jorge Nasarre López  
Ingeniero de C., C. y P.

Jefe del Área de  
Planificación e  
Infraestructuras:

Antonio Ginard López  
Ingeniero de C., C. y P.

Jefe de Departamento de  
Planificación y Estrategia:

Ramón M. Montis Sánchez  
Ingeniero de C., C. y P.


Jefe de División de  
Planificación Física e  
Interacción Puerto-Ciudad:

Joan Gili Mulet  
Ingeniero de C., C. y P.

Aceptada en sesión del  
14-06-23  
Consejo de Administración de  
la Autoridad Portuaria de  
Baleares.  
LA SECRETARIA:

Mª Antonia Ginard Moll  
Licenciada en Derecho



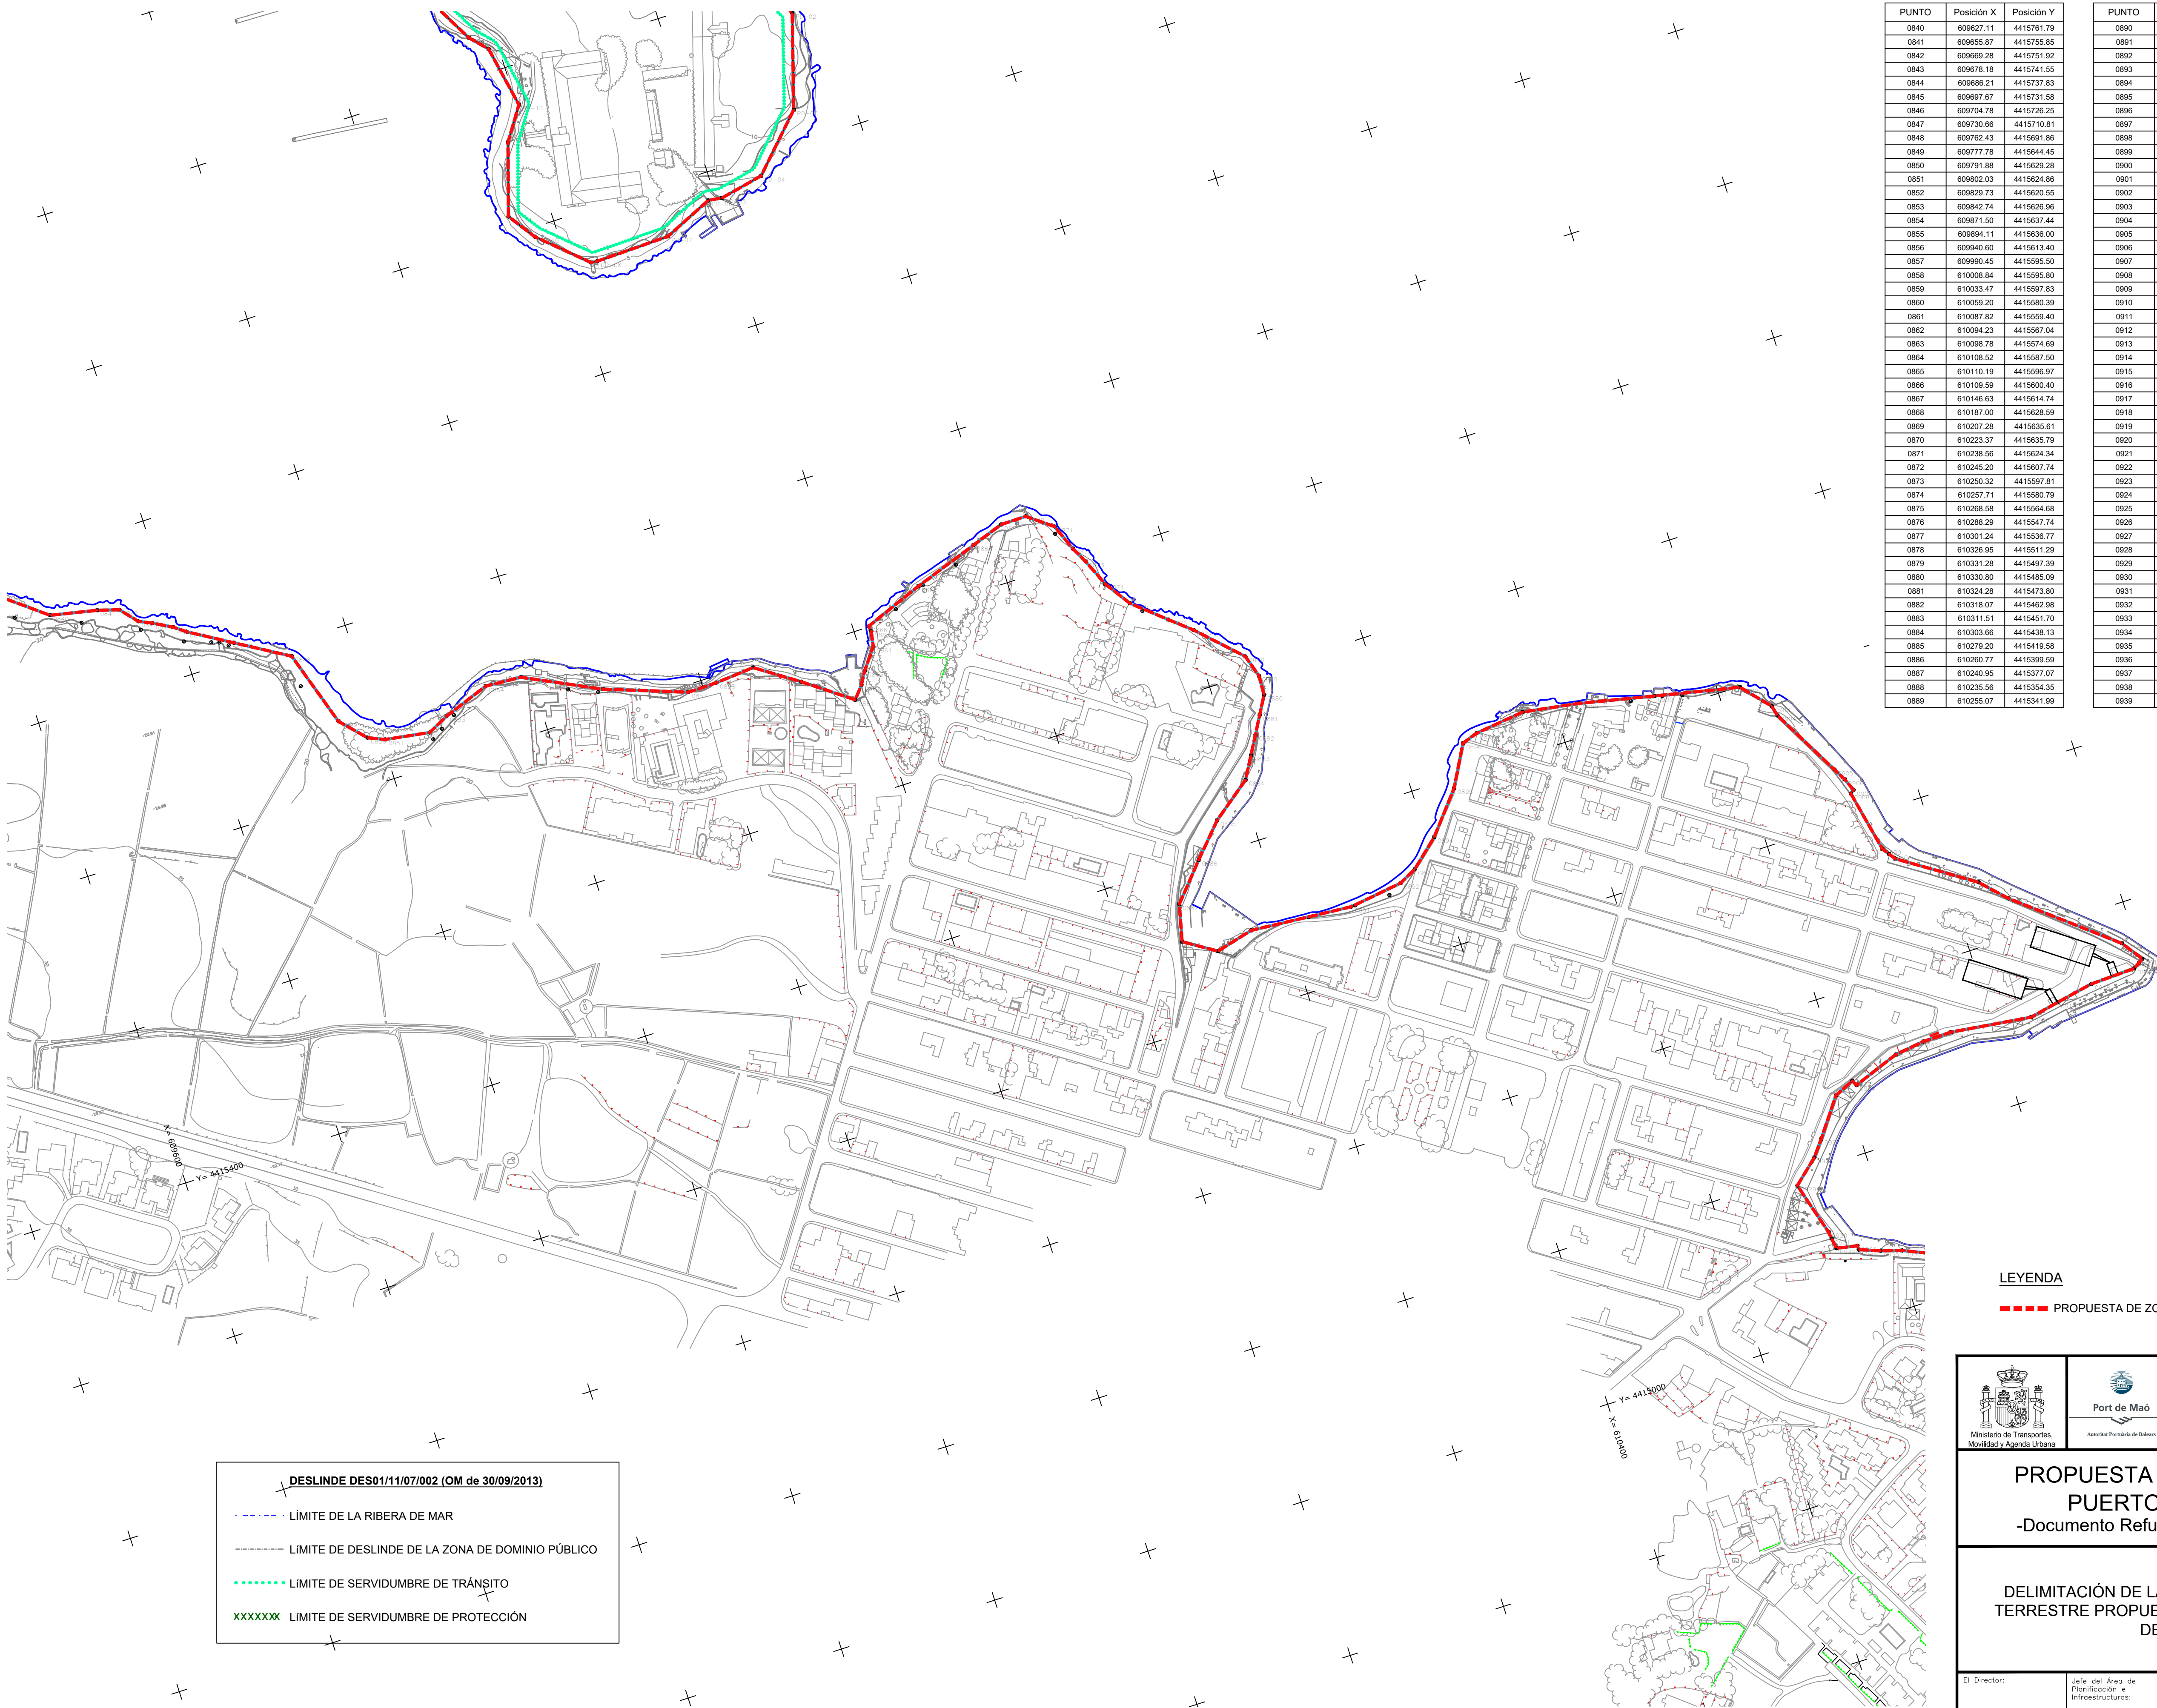

| PUNTO | Posición X | Posición Y |
|-------|------------|------------|
| 0840  | 609627.11  | 4415761.79 |
| 0841  | 609655.87  | 4415755.85 |
| 0842  | 609669.28  | 4415751.92 |
| 0843  | 609678.18  | 4415741.55 |
| 0844  | 609686.21  | 4415737.83 |
| 0845  | 609697.67  | 4415731.58 |
| 0846  | 609704.78  | 4415726.25 |
| 0847  | 609730.66  | 4415710.81 |
| 0848  | 609782.43  | 4415691.86 |
| 0849  | 609777.78  | 4415644.45 |
| 0850  | 609791.88  | 4415629.28 |
| 0851  | 609802.03  | 4415624.86 |
| 0852  | 609829.73  | 4415620.55 |
| 0853  | 609842.74  | 4415626.96 |
| 0854  | 609871.59  | 4415637.44 |
| 0855  | 609894.11  | 4415636.00 |
| 0856  | 609940.60  | 4415613.40 |
| 0857  | 609990.45  | 4415595.50 |
| 0858  | 610008.84  | 4415595.80 |
| 0859  | 610033.47  | 4415597.83 |
| 0860  | 610059.20  | 4415580.39 |
| 0861  | 610087.82  | 4415559.40 |
| 0862  | 610094.23  | 4415567.04 |
| 0863  | 610098.78  | 4415574.69 |
| 0864  | 610108.52  | 4415587.50 |
| 0865  | 610110.19  | 4415596.97 |
| 0866  | 610109.59  | 4415600.40 |
| 0867  | 610146.63  | 4415614.74 |
| 0868  | 610187.00  | 4415628.59 |
| 0869  | 610207.28  | 4415635.61 |
| 0870  | 610223.37  | 4415635.79 |
| 0871  | 610238.56  | 4415624.34 |
| 0872  | 610245.20  | 4415607.74 |
| 0873  | 610250.32  | 4415597.81 |
| 0874  | 610257.71  | 4415590.79 |
| 0875  | 610268.58  | 4415564.68 |
| 0876  | 610289.29  | 4415547.74 |
| 0877  | 610301.24  | 4415536.77 |
| 0878  | 610326.95  | 4415511.29 |
| 0879  | 610331.28  | 4415497.39 |
| 0880  | 610330.80  | 4415485.09 |
| 0881  | 610324.28  | 4415473.80 |
| 0882  | 610318.07  | 4415462.98 |
| 0883  | 610311.51  | 4415451.70 |
| 0884  | 610303.66  | 4415438.13 |
| 0885  | 610279.20  | 4415419.58 |
| 0886  | 610260.77  | 4415399.59 |
| 0887  | 610240.95  | 4415377.07 |
| 0888  | 610235.56  | 4415354.35 |
| 0889  | 610255.07  | 4415341.99 |

| PUNTO | Posición X | Posición Y |
|-------|------------|------------|
| 0890  | 610278.43  | 4415347.98 |
| 0891  | 610342.35  | 4415343.07 |
| 0892  | 610375.95  | 4415347.73 |
| 0893  | 610386.92  | 4415353.23 |
| 0894  | 610404.57  | 4415368.62 |
| 0895  | 610425.57  | 4415393.79 |
| 0896  | 610439.31  | 4415418.75 |
| 0897  | 610449.33  | 4415422.14 |
| 0898  | 610480.49  | 4415425.94 |
| 0899  | 610515.65  | 4415420.38 |
| 0900  | 610561.63  | 4415410.54 |
| 0901  | 610594.58  | 4415403.48 |
| 0902  | 610613.80  | 4415399.62 |
| 0903  | 610628.11  | 4415392.25 |
| 0904  | 610630.78  | 4415376.71 |
| 0905  | 610654.28  | 4415332.89 |
| 0906  | 610658.55  | 4415325.07 |
| 0907  | 610661.67  | 4415317.25 |
| 0908  | 610659.42  | 4415315.55 |
| 0909  | 610687.61  | 4415276.84 |
| 0910  | 610670.64  | 4415272.51 |
| 0911  | 610673.35  | 4415268.65 |
| 0912  | 610718.28  | 4415238.83 |
| 0913  | 610732.88  | 4415223.68 |
| 0914  | 610791.46  | 4415175.66 |
| 0915  | 610800.72  | 4415162.58 |
| 0916  | 610798.10  | 4415160.94 |
| 0917  | 610794.06  | 4415158.42 |
| 0918  | 610765.82  | 4415157.39 |
| 0919  | 610742.23  | 4415152.82 |
| 0920  | 610723.82  | 4415149.08 |
| 0921  | 610673.50  | 4415155.40 |
| 0922  | 610655.39  | 4415155.07 |
| 0923  | 610638.73  | 4415152.60 |
| 0924  | 610607.60  | 4415141.86 |
| 0925  | 610605.87  | 4415145.23 |
| 0926  | 610593.49  | 4415139.73 |
| 0927  | 610576.54  | 4415116.72 |
| 0928  | 610568.89  | 4415106.97 |
| 0929  | 610553.56  | 4415093.55 |
| 0930  | 610563.25  | 4415060.21 |
| 0931  | 610563.80  | 4415055.70 |
| 0932  | 610564.90  | 4415049.09 |
| 0933  | 610577.80  | 4415046.57 |
| 0934  | 610577.75  | 4415044.05 |
| 0935  | 610590.44  | 4415039.28 |
| 0936  | 610603.41  | 4415035.30 |
| 0937  | 610620.87  | 4415027.67 |
| 0938  | 610626.25  | 4415019.15 |
| 0939  | 610641.42  | 4415001.53 |

| PUNTO | Posición X | Posición Y |
|-------|------------|------------|
| 0940  | 610646.98  | 4414986.93 |
| 0941  | 610669.94  | 4414969.39 |
| 0942  | 610681.57  | 4414972.74 |
| 0943  | 610705.95  | 4414983.61 |
| 0944  | 610716.67  | 4414977.16 |
| 0945  | 610732.93  | 4414982.76 |
| 0946  | 610753.31  | 4414987.14 |
| 0947  | 610789.61  | 4414980.60 |
| 0948  | 610828.81  | 4414972.02 |
| 0949  | 610842.60  | 4414964.62 |
| 0950  | 610862.19  | 4414956.74 |
| 0951  | 610880.57  | 4414956.66 |
| 0952  | 610888.45  | 4414958.65 |
| 0953  | 610901.87  | 4414928.23 |
| 0954  | 610904.86  | 4414925.90 |
| 0955  | 610901.33  | 4414986.15 |
| 0956  | 610881.23  | 4414871.17 |
| 0957  | 610860.14  | 4414867.85 |
| 0958  | 610850.93  | 4414856.14 |
| 0959  | 610829.45  | 4414824.80 |
| 0960  | 610829.21  | 4414808.63 |
| 0961  | 610832.50  | 4414791.49 |
| 0962  | 610833.45  | 4414777.13 |
| 0963  | 610824.22  | 4414750.80 |
| 0964  | 610819.90  | 4414741.36 |
| 0965  | 610808.32  | 4414726.78 |
| 0966  | 610792.70  | 4414708.96 |
| 0967  | 610776.09  | 4414699.39 |
| 0968  | 610762.35  | 4414672.67 |
| 0969  | 610763.37  | 4414651.90 |
| 0970  | 610791.55  | 4414661.26 |
| 0971  | 610815.91  | 4414665.62 |
| 0972  | 610823.83  | 4414669.50 |
| 0973  | 610848.10  | 4414678.95 |
| 0974  | 610873.89  | 4414683.23 |
| 0975  | 610887.02  | 4414686.65 |
| PD-03 | 610163.01  | 4415920.42 |
| PD-04 | 610131.22  | 4415887.44 |
| PD-05 | 610103.91  | 4415881.78 |
| PD-06 | 610095.27  | 4415882.91 |
| PD-07 | 610064.63  | 4415869.24 |
| PD-08 | 610018.25  | 4415867.91 |
| PD-09 | 610013.97  | 4415868.41 |
| PD-10 | 609985.67  | 4415894.28 |
| PD-11 | 609973.93  | 4415911.20 |
| PD-12 | 609987.75  | 4415955.22 |
| PD-13 | 610001.29  | 4415975.39 |
| PD-14 | 609993.86  | 4416014.21 |
| PD-15 | 609994.33  | 4416024.42 |

LEYENDA

--- PROPUESTA DE ZONA DE SERVICIO TERRESTRE DEL PUERTO

|   |  |   |  |   |  |
|---|--|---|--|---|--|
| <br>Ministerio de Transportes,<br>Movilidad y Agenda Urbana |  | <br>Autoridad Portuaria de Maó            |  | <small>(Nota): Incluye modificaciones (a la propuesta aceptada inicialmente por el Consejo de Administración el 21-12-16 y revisada posteriormente e informado dicho Consejo en fechas 20-09-17 y 27-06-18) indicadas por Puertos del Estado en fecha 19-06-19 e informadas favorablemente por la Dirección de la APB el 3-07-19, y/o corrección de errores detectados en dicha propuesta inicial. De estas últimas modificaciones se ha informado al Consejo de Administración de la APB con fecha 18 de septiembre de 2019. Recoge las observaciones realizadas por el Ministerio para la Transición Ecológica y el Reto Demográfico en su informe del 26/09/2022.</small> |  |
| <b>PROPUESTA DE DEUP DEL<br/>PUERTO DE MAÓ</b><br>-Documento Refundido (Julio-2023)-                                                             |  |   |  | <b>E.08-0078</b>   |  |
|   |  |   |  | Escala: 1:2.000   |  |
|   |  |   |  | Fecha: Julio 2023   |  |
| <b>DELIMITACIÓN DE LA ZONA DE SERVICIO<br/>TERRESTRE PROPUESTA EN LA PRESENTE<br/>DEUP</b>                                                       |  |   |  | Plano N°: 04 Hoja N°: 05/08   |  |
| El Director:<br><br>Jorge Nasarre López<br>Ingeniero de C., C. y P.                                                                              |  | Jefe del Área de<br>Planificación e<br>Infraestructuras:<br><br>Antonio Ginard López<br>Ingeniero de C., C. y P.               |  | Jefe de Departamento de<br>Planificación y Estrategia:<br><br>Ramón M. Montis Sánchez<br>Ingeniero de C., C. y P.   |  |
|   |  | Jefe de División de<br>Planificación Física e<br>Interacción Puerto-Ciudad:<br><br>Joan Gili Mulet<br>Ingeniero de C., C. y P. |  | Aprobado en sesión del<br>14-06-23<br>Consejo de Administración de<br>la Autoridad Portuaria de<br>Baleares.<br>LA SECRETARIA:<br><br>Mª Antonia Ginard Moll<br>Licenciada en Derecho   |  |




DESLINDE DES01/11/07/002 (OM de 30/09/2013)

----- LIMITE DE LA RIBERA DE MAR

----- LIMITE DE DESLINDE DE LA ZONA DE DOMINIO PÚBLICO

..... LIMITE DE SERVIDUMBRE DE TRÁNSITO

XXXXXX LIMITE DE SERVIDUMBRE DE PROTECCIÓN

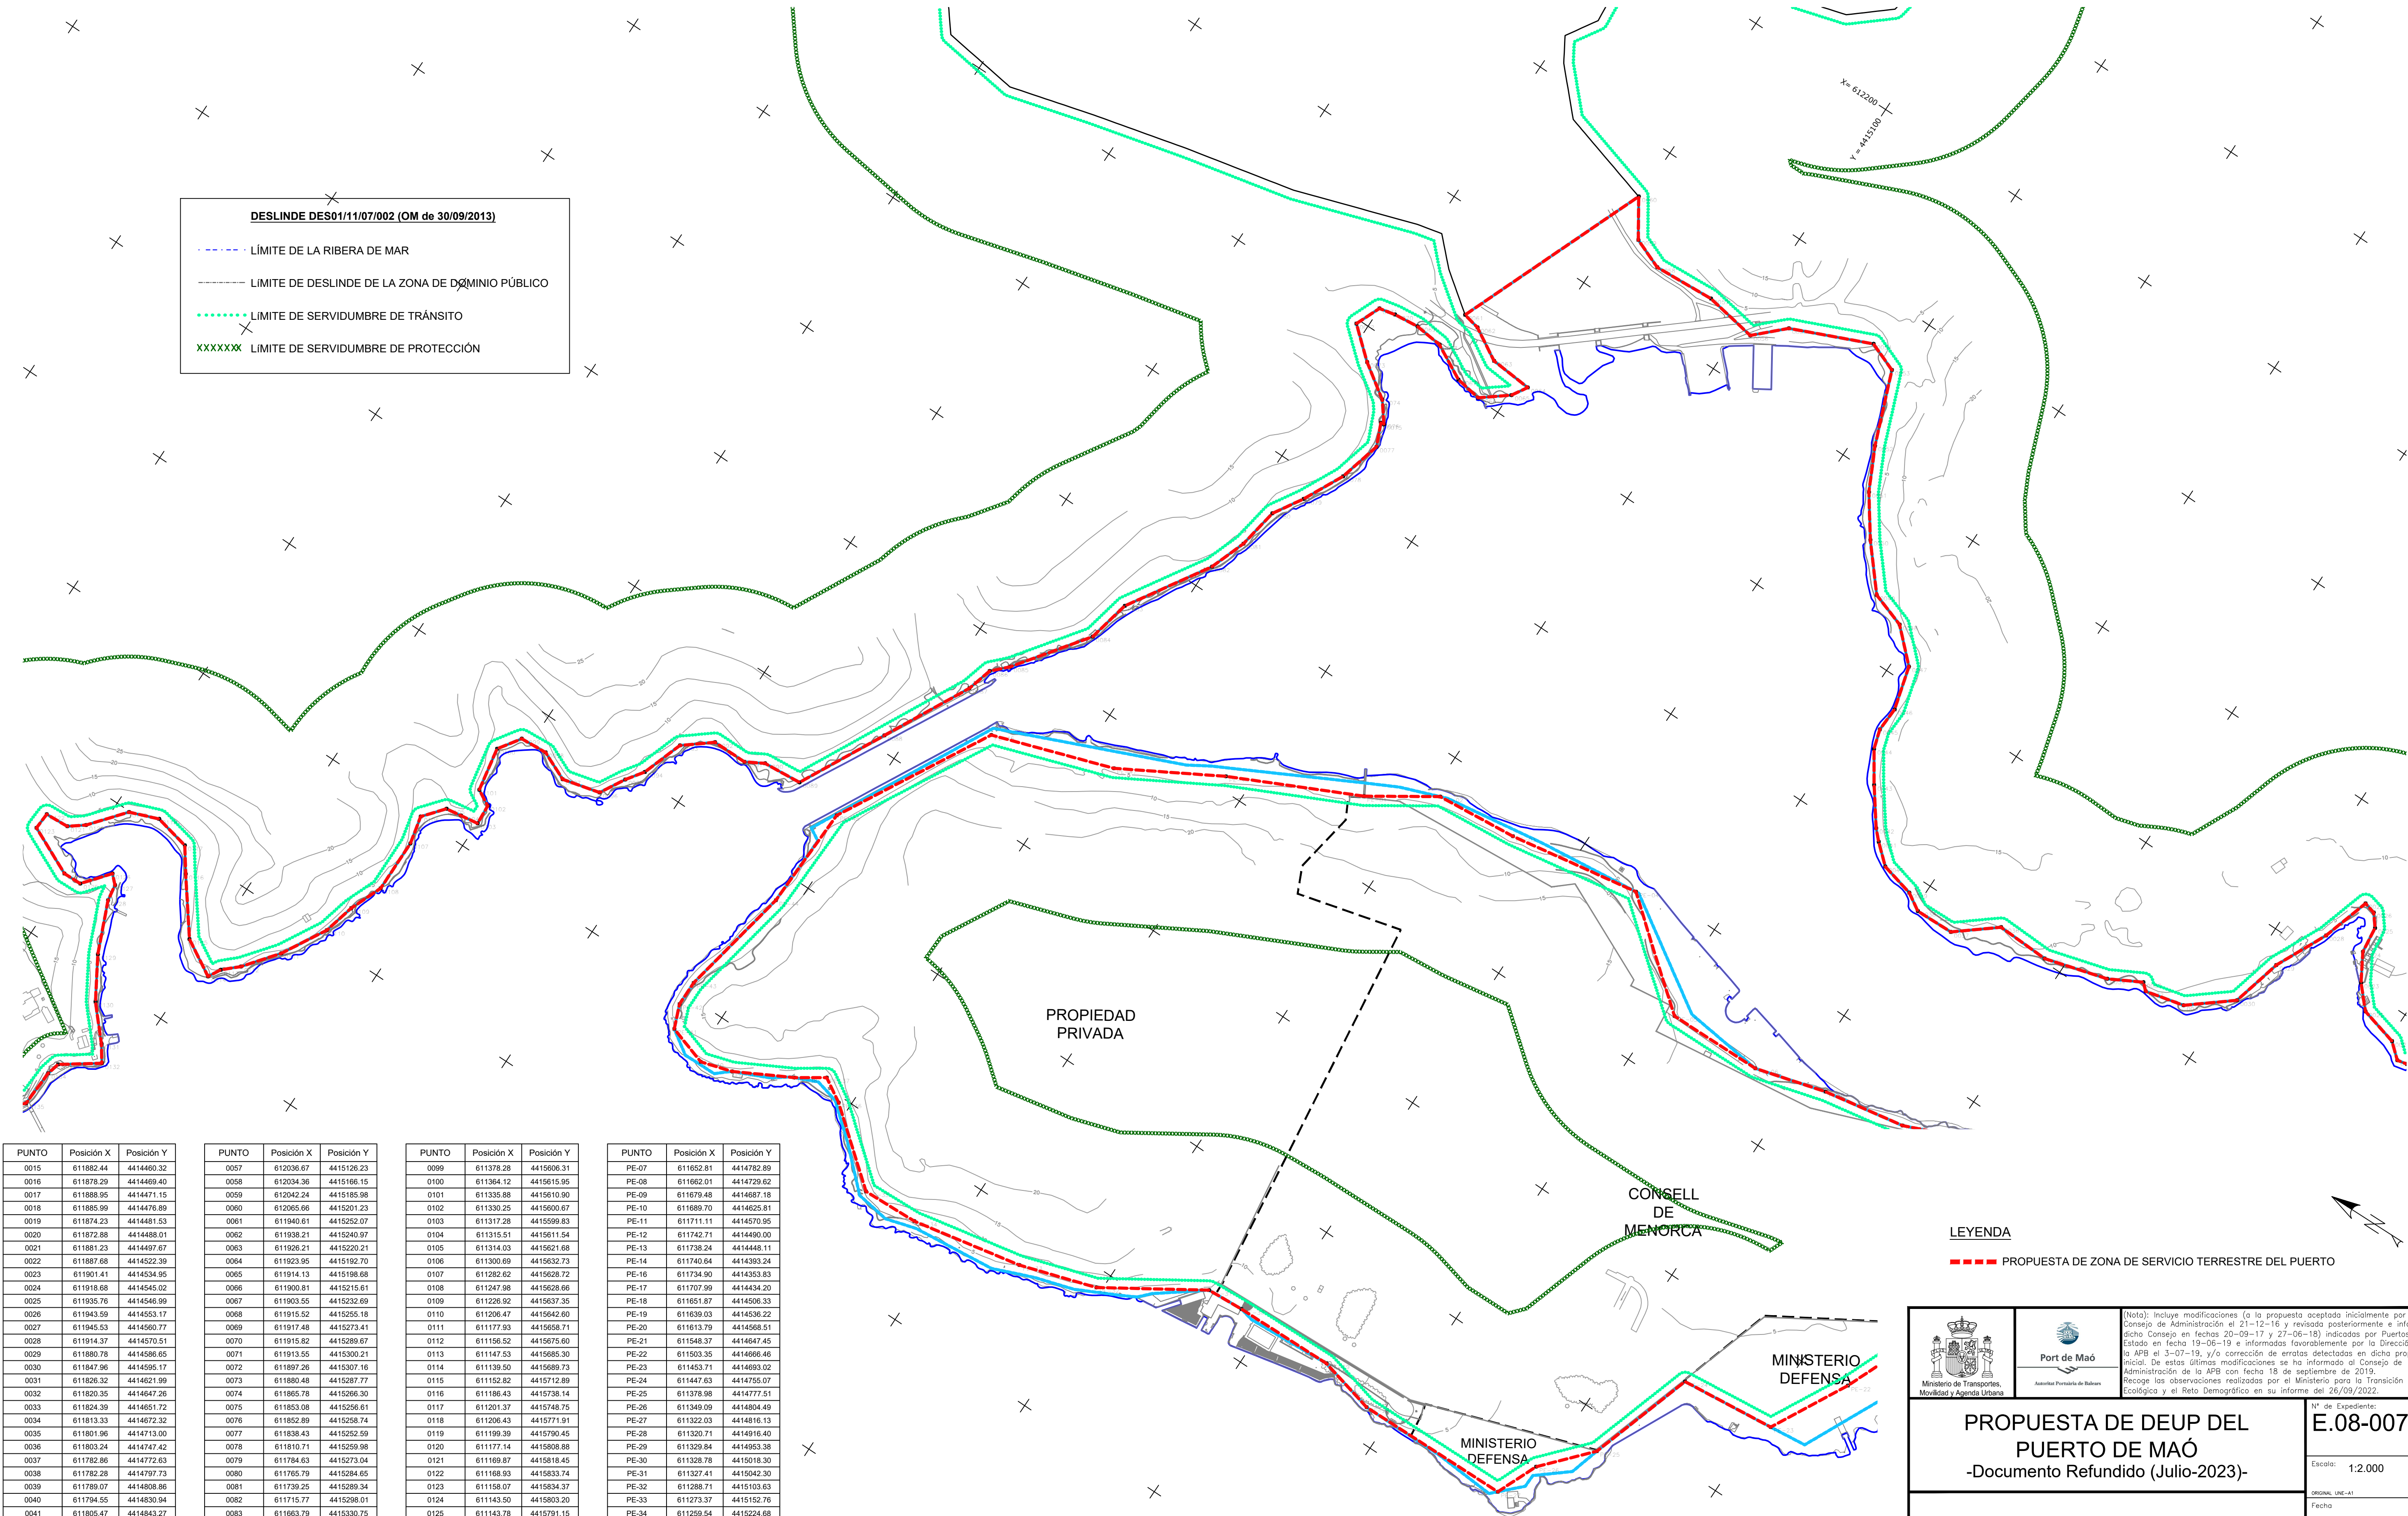

LEYENDA

--- PROPUESTA DE ZONA DE SERVICIO TERRESTRE DEL PUERTO

| PUNTO | Posición X | Posición Y |
|-------|------------|------------|
| 0015  | 611882.44  | 4414460.32 |
| 0016  | 611878.29  | 4414469.40 |
| 0017  | 611888.95  | 4414471.15 |
| 0018  | 611885.99  | 4414476.89 |
| 0019  | 611874.23  | 4414481.53 |
| 0020  | 611872.86  | 4414488.01 |
| 0021  | 611881.23  | 4414497.67 |
| 0022  | 611887.68  | 4414522.39 |
| 0023  | 611901.41  | 4414534.95 |
| 0024  | 611918.56  | 4414545.02 |
| 0025  | 611935.76  | 4414546.99 |
| 0026  | 611945.59  | 4414553.17 |
| 0027  | 611945.53  | 4414560.77 |
| 0028  | 611914.37  | 4414570.51 |
| 0029  | 611880.78  | 4414586.66 |
| 0030  | 611847.96  | 4414595.17 |
| 0031  | 611826.32  | 4414621.99 |
| 0032  | 611820.35  | 4414647.26 |
| 0033  | 611824.39  | 4414651.72 |
| 0034  | 611813.33  | 4414672.32 |
| 0035  | 611801.96  | 4414713.00 |
| 0036  | 611803.24  | 4414747.42 |
| 0037  | 611782.86  | 4414722.63 |
| 0038  | 611782.28  | 4414797.73 |
| 0039  | 611789.07  | 4414808.86 |
| 0040  | 611794.55  | 4414830.94 |
| 0041  | 611805.47  | 4414843.27 |
| 0042  | 611811.91  | 4414849.57 |
| 0043  | 611834.20  | 4414865.91 |
| 0044  | 611853.46  | 4414878.90 |
| 0045  | 611866.11  | 4414882.67 |
| 0046  | 611882.00  | 4414881.84 |
| 0047  | 611909.99  | 4414889.42 |
| 0048  | 611929.21  | 4414908.37 |
| 0049  | 611936.90  | 4414932.09 |
| 0050  | 611964.14  | 4414955.13 |
| 0051  | 611989.25  | 4414972.91 |
| 0052  | 612016.28  | 4414986.12 |
| 0053  | 612062.76  | 4415004.01 |
| 0054  | 612070.21  | 4415023.09 |
| 0055  | 612048.44  | 4415073.94 |
| 0056  | 612030.95  | 4415092.11 |

| PUNTO | Posición X | Posición Y |
|-------|------------|------------|
| 0057  | 612036.67  | 4415126.23 |
| 0058  | 612034.36  | 4415166.15 |
| 0059  | 612042.24  | 4415185.98 |
| 0060  | 612065.66  | 4415201.23 |
| 0061  | 611940.61  | 4415252.07 |
| 0062  | 611938.21  | 4415240.97 |
| 0063  | 611926.21  | 4415220.21 |
| 0064  | 611923.95  | 4415192.70 |
| 0065  | 611914.13  | 4415198.68 |
| 0066  | 611900.81  | 4415215.61 |
| 0067  | 611903.55  | 4415232.69 |
| 0068  | 611915.52  | 4415255.18 |
| 0069  | 611917.48  | 4415273.41 |
| 0070  | 611915.82  | 4415289.67 |
| 0071  | 611913.55  | 4415300.21 |
| 0072  | 611897.26  | 4415307.16 |
| 0073  | 611880.48  | 4415287.77 |
| 0074  | 611865.78  | 4415266.30 |
| 0075  | 611853.08  | 4415256.61 |
| 0076  | 611852.89  | 4415258.74 |
| 0077  | 611838.43  | 4415252.59 |
| 0078  | 611810.71  | 4415259.98 |
| 0079  | 611784.63  | 4415273.04 |
| 0080  | 611765.79  | 4415284.65 |
| 0081  | 611739.25  | 4415289.34 |
| 0082  | 611715.77  | 4415298.01 |
| 0083  | 611683.79  | 4415330.75 |
| 0084  | 611635.90  | 4415337.02 |
| 0085  | 611590.54  | 4415370.32 |
| 0086  | 611580.82  | 4415379.93 |
| 0087  | 611564.43  | 4415384.61 |
| 0088  | 611508.96  | 4415413.41 |
| 0089  | 611453.64  | 4415442.12 |
| 0090  | 611451.57  | 4415467.34 |
| 0091  | 611445.08  | 4415478.91 |
| 0092  | 611445.08  | 4415501.61 |
| 0093  | 611430.90  | 4415519.27 |
| 0094  | 611404.19  | 4415528.63 |
| 0095  | 611393.26  | 4415536.40 |
| 0096  | 611377.15  | 4415545.58 |
| 0097  | 611371.14  | 4415570.06 |
| 0098  | 611379.42  | 4415588.69 |

| PUNTO | Posición X | Posición Y |
|-------|------------|------------|
| 0099  | 611378.28  | 4415606.31 |
| 0100  | 611364.12  | 4415615.95 |
| 0101  | 611335.88  | 4415610.90 |
| 0102  | 611330.25  | 4415600.67 |
| 0103  | 611317.28  | 4415599.83 |
| 0104  | 611315.51  | 4415611.54 |
| 0105  | 611314.03  | 4415621.68 |
| 0106  | 611300.69  | 4415632.73 |
| 0107  | 611282.62  | 4415628.72 |
| 0108  | 611247.96  | 4415628.66 |
| 0109  | 611226.92  | 4415637.35 |
| 0110  | 611206.47  | 4415642.60 |
| 0111  | 611177.93  | 4415658.71 |
| 0112  | 611156.52  | 4415675.60 |
| 0113  | 611147.53  | 4415685.30 |
| 0114  | 611139.50  | 4415689.73 |
| 0115  | 611152.82  | 4415712.89 |
| 0116  | 611186.43  | 4415738.14 |
| 0117  | 611201.37  | 4415748.75 |
| 0118  | 611206.43  | 4415771.91 |
| 0119  | 611199.39  | 4415790.45 |
| 0120  | 611177.14  | 4415808.88 |
| 0121  | 611169.87  | 4415818.45 |
| 0122  | 611168.93  | 4415833.74 |
| 0123  | 611158.07  | 4415834.37 |
| 0124  | 611143.50  | 4415803.20 |
| 0125  | 611143.78  | 4415791.15 |
| 0126  | 611035.90  | 4415777.49 |
| 0127  | 611155.31  | 4415771.99 |
| 0128  | 611144.65  | 4415770.32 |
| 0129  | 611112.12  | 4415756.56 |
| 0130  | 611085.92  | 4415740.99 |
| 0131  | 611065.55  | 4415722.90 |
| 0132  | 611055.26  | 4415715.69 |
| 0133  | 611039.06  | 4415738.72 |
| 0134  | 611030.78  | 4415740.84 |
| PE-01 | 611646.89  | 4415135.13 |
| PE-02 | 611673.80  | 4415094.08 |
| PE-03 | 611678.42  | 4415041.09 |
| PE-04 | 611692.45  | 4414955.45 |
| PE-05 | 611639.57  | 4414890.61 |
| PE-06 | 611640.29  | 4414828.81 |

| PUNTO | Posición X | Posición Y |
|-------|------------|------------|
| PE-07 | 611652.81  | 4414782.89 |
| PE-08 | 611662.01  | 4414729.62 |
| PE-09 | 611679.48  | 4414687.18 |
| PE-10 | 611689.70  | 4414625.81 |
| PE-11 | 611711.11  | 4414570.95 |
| PE-12 | 611742.71  | 4414490.00 |
| PE-13 | 611738.24  | 4414448.11 |
| PE-14 | 611740.64  | 4414393.24 |
| PE-15 | 611734.90  | 4414353.83 |
| PE-16 | 611707.99  | 4414434.20 |
| PE-17 | 611651.87  | 4414506.33 |
| PE-18 | 611639.03  | 4414536.22 |
| PE-19 | 611613.79  | 4414568.51 |
| PE-20 | 611548.37  | 4414647.45 |
| PE-21 | 611503.35  | 4414666.46 |
| PE-22 | 611453.71  | 4414693.02 |
| PE-23 | 611447.63  | 4414755.07 |
| PE-24 | 611378.98  | 4414777.51 |
| PE-25 | 611349.09  | 4414804.49 |
| PE-26 | 611322.03  | 4414816.13 |
| PE-27 | 611320.71  | 4414916.40 |
| PE-28 | 611329.84  | 4414953.38 |
| PE-29 | 611328.78  | 4415018.30 |
| PE-30 | 611327.41  | 4415042.30 |
| PE-31 | 611288.71  | 4415103.63 |
| PE-32 | 611273.37  | 4415152.76 |
| PE-33 | 611259.54  | 4415224.68 |
| PE-34 | 611258.26  | 4415281.06 |
| PE-35 | 611206.08  | 4415307.27 |
| PE-36 | 611305.24  | 4415322.54 |
| PE-37 | 611293.77  | 4415339.90 |
| PE-38 | 611274.95  | 4415375.42 |
| PE-39 | 611268.93  | 4415385.61 |
| PE-40 | 611277.13  | 4415421.50 |
| PE-41 | 611292.31  | 4415427.52 |
| PE-42 | 611306.63  | 4415427.50 |
| PE-43 | 611382.10  | 4415412.87 |
| PE-44 | 611449.23  | 4415410.46 |
| PE-45 | 611547.19  | 4415356.30 |
| PE-46 | 611572.93  | 4415278.88 |
| PE-47 | 611608.46  | 4415216.04 |



Ministerio de Transportes, Movilidad y Agenda Urbana



Port de Maó

(Nota): Incluye modificaciones (a la propuesta aceptada inicialmente por el Consejo de Administración el 21-12-16 y revisada posteriormente e informado dicho Consejo en fechas 20-09-17 y 27-06-18) indicadas por Puertos del Estado en fecha 19-06-19 e informadas favorablemente por la Dirección de la APB el 3-07-19, y/o corrección de errores detectados en dicha propuesta inicial. De estas últimas modificaciones se ha informado al Consejo de Administración de la APB con fecha 18 de septiembre de 2019. Recoge las observaciones realizadas por el Ministerio para la Transición Ecológica y el Reto Demográfico en su informe del 26/09/2022.

### PROPUESTA DE DEUP DEL PUERTO DE MAÓ

-Documento Refundido (Julio-2023)-

### DELIMITACIÓN DE LA ZONA DE SERVICIO TERRESTRE PROPUESTA EN LA PRESENTE DEUP

Nº de Expediente:

**E.08-0078**

Escala:

**1:2.000**

Fecha:

**Julio 2023**

Plano Nº:

**04**

Hoja Nº:

**06/08**

El Director:

Jorge Nasarre López  
Ingeniero de C., C. y P.

Jefe del Área de Planificación e Infraestructuras:

Antonio Ginard López  
Ingeniero de C., C. y P.

Jefe de Departamento de Planificación y Estrategia:

Ramón M. Montis Sánchez  
Ingeniero de C., C. y P.



Jefe de División de Planificación Física e Interacción Puerto-Ciudad:

Joan Gili Mulet  
Ingeniero de C., C. y P.

Aceptado en sesión del 14-06-23  
Consejo de Administración de la Autoridad Portuaria de Baleares.  
LA SECRETARIA:

Mª Antonia Ginard Moll  
Licenciada en Derecho



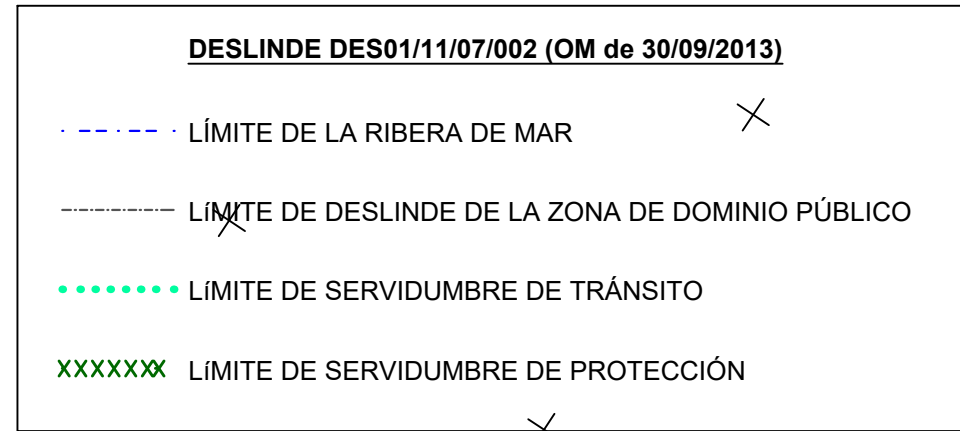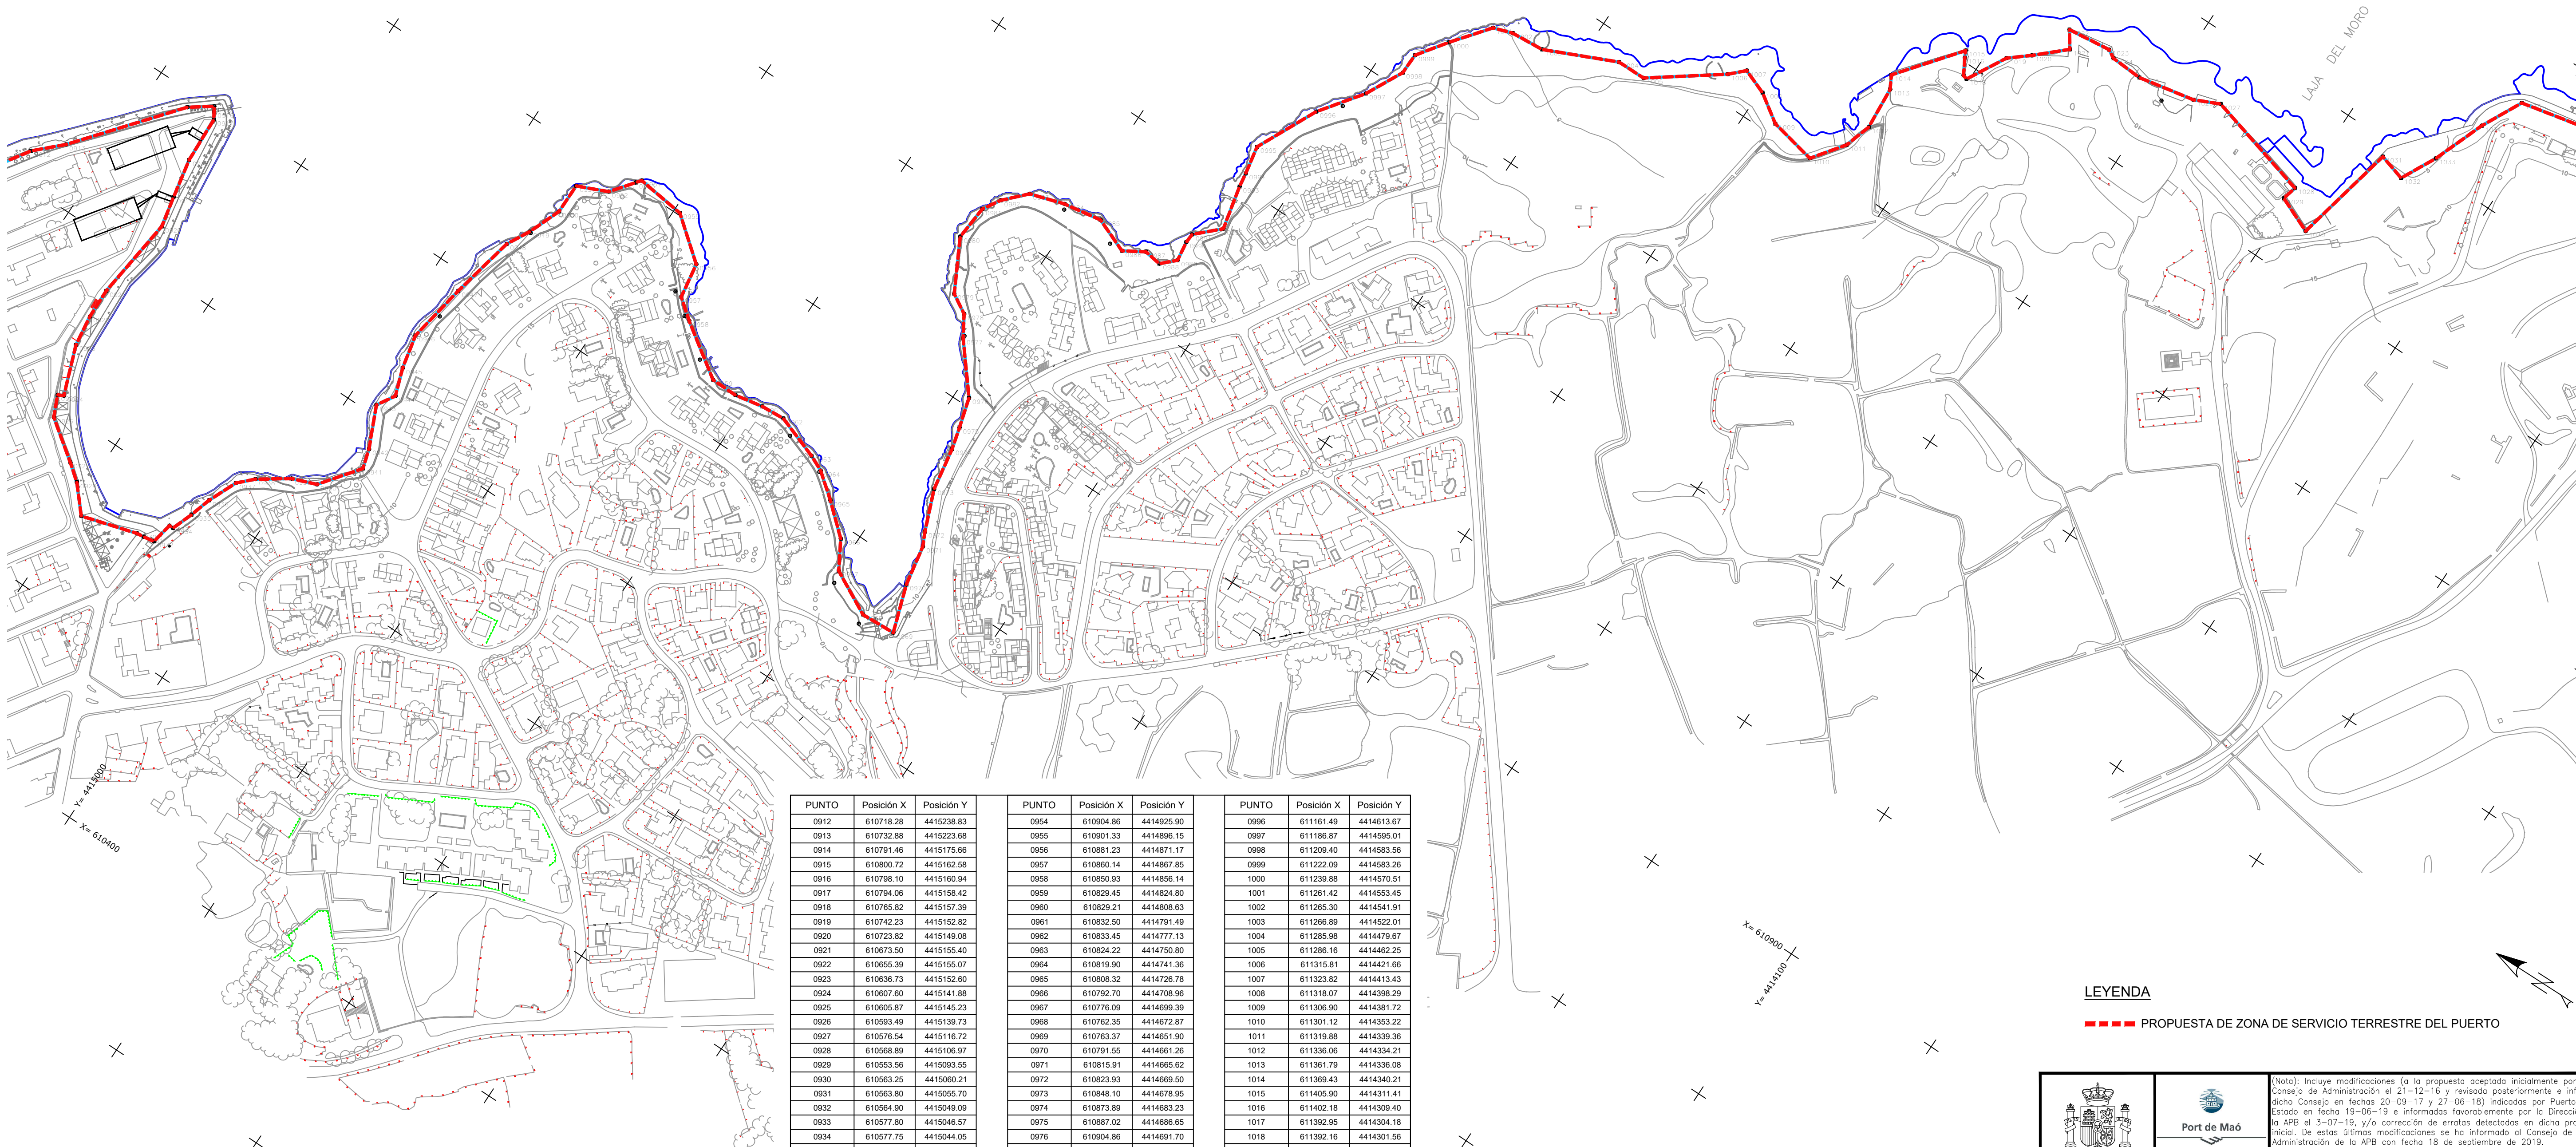


| PUNTO | Posición X | Posición Y | PUNTO | Posición X | Posición Y | PUNTO | Posición X | Posición Y |
|-------|------------|------------|-------|------------|------------|-------|------------|------------|
| 0912  | 610718.28  | 4415238.83 | 0954  | 610904.86  | 4414925.90 | 0996  | 611161.49  | 4414613.67 |
| 0913  | 610732.88  | 4415223.68 | 0955  | 610901.33  | 4414896.15 | 0997  | 611186.87  | 4414595.01 |
| 0914  | 610791.46  | 4415175.66 | 0956  | 610881.23  | 4414871.17 | 0998  | 611209.40  | 4414583.56 |
| 0915  | 610800.72  | 4415162.58 | 0957  | 610860.14  | 4414867.85 | 0999  | 611222.09  | 4414583.26 |
| 0916  | 610798.10  | 4415160.94 | 0958  | 610850.93  | 4414856.14 | 1000  | 611239.88  | 4414570.51 |
| 0917  | 610794.06  | 4415158.42 | 0959  | 610829.45  | 4414824.80 | 1001  | 611261.42  | 4414553.45 |
| 0918  | 610765.82  | 4415157.39 | 0960  | 610829.21  | 4414808.63 | 1002  | 611265.30  | 4414541.91 |
| 0919  | 610742.23  | 4415152.82 | 0961  | 610832.50  | 4414791.49 | 1003  | 611266.89  | 4414522.01 |
| 0920  | 610723.82  | 4415149.08 | 0962  | 610833.45  | 4414777.13 | 1004  | 611285.98  | 4414479.67 |
| 0921  | 610673.50  | 4415155.40 | 0963  | 610824.22  | 4414750.80 | 1005  | 611286.16  | 4414462.25 |
| 0922  | 610655.39  | 4415155.07 | 0964  | 610819.90  | 4414741.36 | 1006  | 611315.81  | 4414421.66 |
| 0923  | 610636.73  | 4415152.60 | 0965  | 610808.32  | 4414726.78 | 1007  | 611323.82  | 4414413.43 |
| 0924  | 610607.60  | 4415141.88 | 0966  | 610792.70  | 4414708.96 | 1008  | 611318.07  | 4414398.29 |
| 0925  | 610605.87  | 4415145.23 | 0967  | 610776.09  | 4414699.39 | 1009  | 611306.90  | 4414381.72 |
| 0926  | 610593.49  | 4415139.73 | 0968  | 610762.35  | 4414672.87 | 1010  | 611301.12  | 4414363.22 |
| 0927  | 610576.54  | 4415116.72 | 0969  | 610763.37  | 4414651.90 | 1011  | 611319.88  | 4414339.36 |
| 0928  | 610566.89  | 4415108.97 | 0970  | 610791.55  | 4414661.26 | 1012  | 611336.06  | 4414334.21 |
| 0929  | 610553.56  | 4415093.55 | 0971  | 610815.91  | 4414665.62 | 1013  | 611361.79  | 4414336.08 |
| 0930  | 610563.25  | 4415090.21 | 0972  | 610823.93  | 4414669.50 | 1014  | 611369.43  | 4414340.21 |
| 0931  | 610563.80  | 4415055.70 | 0973  | 610848.10  | 4414678.95 | 1015  | 611405.90  | 4414311.41 |
| 0932  | 610564.90  | 4415049.09 | 0974  | 610873.89  | 4414683.23 | 1016  | 611402.18  | 4414309.40 |
| 0933  | 610577.80  | 4415046.57 | 0975  | 610887.02  | 4414686.65 | 1017  | 611392.95  | 4414304.18 |
| 0934  | 610577.75  | 4415044.05 | 0976  | 610904.86  | 4414691.70 | 1018  | 611392.16  | 4414301.56 |
| 0935  | 610590.44  | 4415039.28 | 0977  | 610932.50  | 4414714.23 | 1019  | 611415.74  | 4414288.54 |
| 0936  | 610603.41  | 4415035.30 | 0978  | 610944.90  | 4414721.77 | 1020  | 611425.43  | 4414276.85 |
| 0937  | 610620.87  | 4415027.67 | 0979  | 610951.73  | 4414733.37 | 1021  | 611440.95  | 4414260.00 |
| 0938  | 610629.26  | 4415019.15 | 0980  | 610982.02  | 4414749.20 | 1022  | 611450.60  | 4414266.66 |
| 0939  | 610641.42  | 4415001.53 | 0981  | 611003.01  | 4414747.39 | 1023  | 611453.77  | 4414240.36 |
| 0940  | 610646.98  | 4414986.93 | 0982  | 611013.45  | 4414741.08 | 1024  | 611450.89  | 4414235.44 |
| 0941  | 610669.94  | 4414969.39 | 0983  | 611026.16  | 4414728.91 | 1025  | 611449.86  | 4414216.13 |
| 0942  | 610681.57  | 4414972.74 | 0984  | 611032.73  | 4414708.13 | 1026  | 611456.70  | 4414181.94 |
| 0943  | 610705.95  | 4414983.61 | 0985  | 611036.62  | 4414685.08 | 1027  | 611463.58  | 4414167.10 |
| 0944  | 610716.67  | 4414977.16 | 0986  | 611028.34  | 4414664.28 | 1028  | 611446.25  | 4414102.53 |
| 0945  | 610732.93  | 4414982.76 | 0987  | 611035.76  | 4414652.01 | 1029  | 611437.59  | 4414104.69 |
| 0946  | 610753.31  | 4414987.14 | 0988  | 611034.30  | 4414641.44 | 1030  | 611426.45  | 4414083.04 |
| 0947  | 610789.61  | 4414980.60 | 0989  | 611041.97  | 4414633.52 | 1031  | 611490.91  | 4414069.21 |
| 0948  | 610828.81  | 4414972.02 | 0990  | 611053.91  | 4414635.14 | 1032  | 611486.26  | 4414053.13 |
| 0949  | 610842.60  | 4414964.62 | 0991  | 611059.57  | 4414634.85 | 1033  | 611507.54  | 4414042.33 |
| 0950  | 610862.19  | 4414956.74 | 0992  | 611072.77  | 4414621.18 | 1034  | 611538.84  | 4414030.32 |
| 0951  | 610880.57  | 4414956.66 | 0993  | 611099.02  | 4414627.05 | 1035  | 611563.38  | 4414017.95 |
| 0952  | 610888.45  | 4414938.65 | 0994  | 611107.62  | 4414628.31 | 1036  | 611572.48  | 4413976.12 |
| 0953  | 610901.87  | 4414928.23 | 0995  | 611124.53  | 4414631.46 | PE-27 | 611322.03  | 4414816.13 |

**LEYENDA**

--- PROPUESTA DE ZONA DE SERVICIO TERRESTRE DEL PUERTO

|   |   |   |   |
|---|---|---|---|
| <br>Ministerio de Transportes,<br>Movilidad y Agenda Urbana | <br>Autoridad Portuaria de Baleares | <small>(Nota: Incluye modificaciones (a la propuesta aceptada inicialmente por el Consejo de Administración el 21-12-16 y revisada posteriormente e informado dicho Consejo en fechas 20-09-17 y 27-06-18) indicadas por Puertos del Estado en fecha 19-06-19 e informadas favorablemente por la Dirección de la APB el 3-07-19, y/o corrección de erratas detectadas en dicha propuesta inicial. De estas últimas modificaciones se ha informado al Consejo de Administración de la APB con fecha 18 de septiembre de 2019. Recoge las observaciones realizadas por el Ministerio para la Transición Ecológica y el Reto Demográfico en su informe del 26/09/2022.</small> |   |
| <b>PROPUESTA DE DEUP DEL<br/>PUERTO DE MAÓ<br/>-Documento Refundido (Julio-2023)-</b>                                                            |   | Nº de Expediente:<br><b>E.08-0078</b>   |   |
|   |   | Escala:<br>1:2.000   |   |
| <b>DELIMITACIÓN DE LA ZONA DE SERVICIO<br/>TERRESTRE PROPUESTA EN LA PRESENTE<br/>DEUP</b>                                                       |   | Fecha:<br>Julio 2023   |   |
|   |   | Plano Nº:<br><b>04</b>   | Hoja Nº:<br><b>07/08</b>   |
| El Director:<br><br>Jorge Nasarre López<br>Ingeniero de C., C. y P.                                                                              | Jefe del Área de<br>Planificación e<br>Infraestructuras:<br><br>Antonio Ginard López<br>Ingeniero de C., C. y P.         | Jefe de Departamento de<br>Planificación y Estrategia:<br><br>Ramón M. Montis Sánchez<br>Ingeniero de C., C. y P.   | Jefe de División de<br>Planificación Física e<br>Interacción Puerto-Ciudad:<br><br>Joan Gili Mulet<br>Ingeniero de C., C. y P. |
|   |   | Aprobado en sesión del<br>14-06-23<br>Consejo de Administración de<br>la Autoridad Portuaria de<br>Baleares.<br>LA SECRETARÍA:<br><br>Mª Antonia Ginard Moll<br>Licenciada en Derecho   |   |



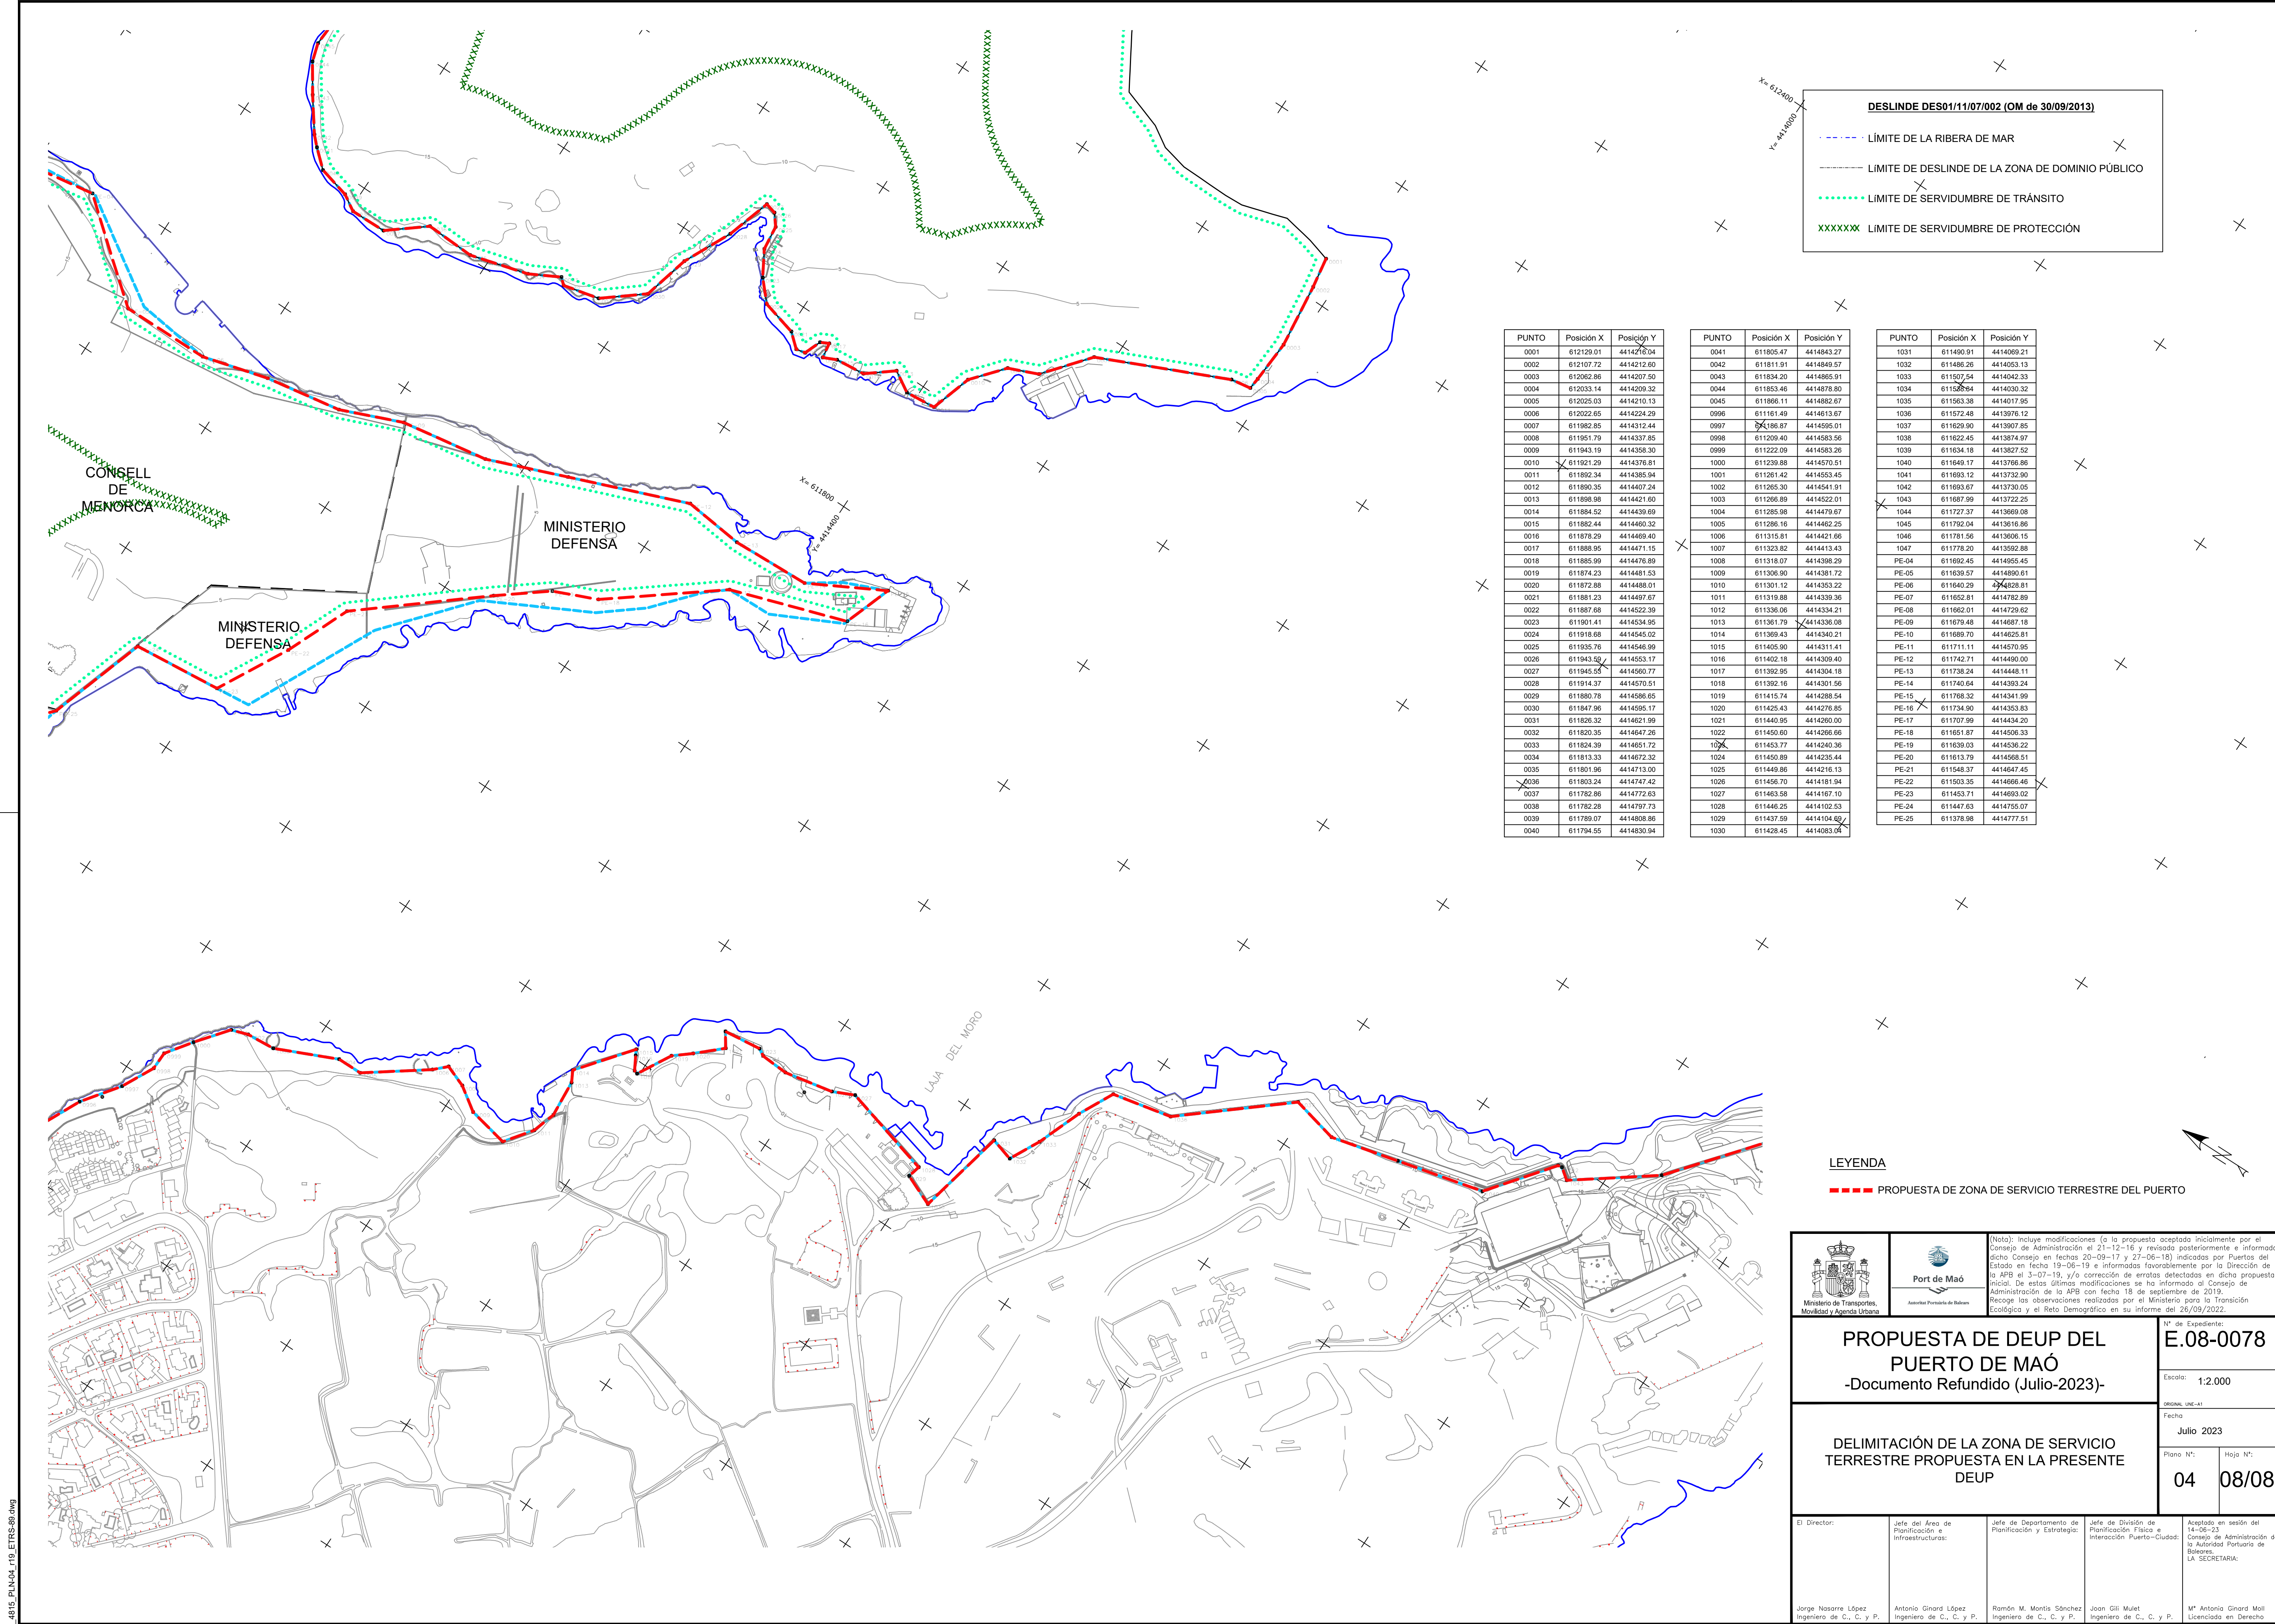

**DESLINDE DES01/11/07/002 (OM de 30/09/2013)**

- LÍMITE DE LA RIBERA DE MAR
- LÍMITE DE DESLINDE DE LA ZONA DE DOMINIO PÚBLICO
- ..... LÍMITE DE SERVIDUMBRE DE TRÁNSITO
- XXXXXX LÍMITE DE SERVIDUMBRE DE PROTECCIÓN

| PUNTO | Posición X | Posición Y |
|-------|------------|------------|
| 0001  | 612129.01  | 441476.04  |
| 0002  | 612107.72  | 4414212.60 |
| 0003  | 612062.86  | 4414207.50 |
| 0004  | 612033.14  | 4414209.32 |
| 0005  | 612025.03  | 4414210.13 |
| 0006  | 612022.65  | 4414224.29 |
| 0007  | 611982.85  | 4414312.44 |
| 0008  | 611951.79  | 4414337.85 |
| 0009  | 611943.19  | 4414358.30 |
| 0010  | 611921.29  | 4414376.81 |
| 0011  | 611892.34  | 4414385.94 |
| 0012  | 611890.35  | 4414407.24 |
| 0013  | 611898.98  | 4414421.60 |
| 0014  | 611884.52  | 4414439.69 |
| 0015  | 611882.44  | 4414460.32 |
| 0016  | 611878.29  | 4414469.40 |
| 0017  | 611888.95  | 4414471.15 |
| 0018  | 611885.99  | 4414476.89 |
| 0019  | 611874.23  | 4414481.53 |
| 0020  | 611872.88  | 4414488.01 |
| 0021  | 611881.23  | 4414487.67 |
| 0022  | 611887.68  | 4414522.39 |
| 0023  | 611901.41  | 4414534.95 |
| 0024  | 611918.68  | 4414545.02 |
| 0025  | 611935.76  | 4414546.99 |
| 0026  | 611943.58  | 4414553.17 |
| 0027  | 611945.55  | 4414560.77 |
| 0028  | 611914.37  | 4414570.51 |
| 0029  | 611880.78  | 4414586.65 |
| 0030  | 611847.06  | 4414595.17 |
| 0031  | 611826.32  | 4414621.99 |
| 0032  | 611820.35  | 4414647.26 |
| 0033  | 611824.39  | 4414651.72 |
| 0034  | 611813.33  | 4414672.32 |
| 0035  | 611801.96  | 4414713.00 |
| 0036  | 611803.24  | 4414747.42 |
| 0037  | 611782.86  | 4414772.63 |
| 0038  | 611782.28  | 4414797.73 |
| 0039  | 611789.07  | 4414808.86 |
| 0040  | 611794.55  | 4414830.94 |

| PUNTO | Posición X | Posición Y |
|-------|------------|------------|
| 0041  | 611805.47  | 4414843.27 |
| 0042  | 611811.91  | 4414849.57 |
| 0043  | 611834.20  | 4414865.91 |
| 0044  | 611853.46  | 4414878.80 |
| 0045  | 611866.11  | 4414882.67 |
| 0046  | 611868.87  | 4414895.01 |
| 0047  | 611894.40  | 4414903.56 |
| 0048  | 611922.09  | 4414903.28 |
| 0049  | 611929.88  | 4414970.51 |
| 0050  | 611963.12  | 4414953.45 |
| 0051  | 611963.12  | 4414953.45 |
| PUNTO | Posición X | Posición Y |
|-------|------------|------------|
| 1031  | 611490.91  | 4414069.21 |
| 1032  | 611486.26  | 4414053.13 |
| 1033  | 611507.54  | 4414042.33 |
| 1034  | 611528.84  | 4414030.32 |
| 1035  | 611563.38  | 4414017.95 |
| 1036  | 611572.48  | 4413976.12 |
| 1037  | 611629.90  | 4413997.85 |
| 1038  | 611622.45  | 4413874.97 |
| 1039  | 611634.16  | 4413827.52 |
| 1040  | 611649.17  | 4413766.86 |
| 1041  | 611693.12  | 4413732.90 |
| 1042  | 611693.12  | 4413730.05 |
| 1043  | 611687.99  | 4413722.25 |
| 1044  | 611727.37  | 4413669.08 |
| 1045  | 611782.04  | 4413616.86 |
| 1046  | 611781.56  | 4413606.15 |
| 1047  | 611778.20  | 4413592.88 |
| PE-04 | 611692.45  | 4414955.45 |
| PE-05 | 611639.57  | 4414890.61 |
| PE-06 | 611640.29  | 4414828.81 |
| PE-07 | 611652.81  | 4414782.89 |
| PE-08 | 611662.01  | 4414729.62 |
| PE-09 | 611679.48  | 4414687.16 |
| PE-10 | 611689.70  | 4414625.81 |
| PE-11 | 611711.11  | 4414570.95 |
| PE-12 | 611742.71  | 4414490.00 |
| PE-13 | 611738.24  | 4414448.11 |
| PE-14 | 611740.64  | 4414393.24 |
| PE-15 | 611768.32  | 4414341.99 |
| PE-16 | 611794.90  | 4414353.83 |
| PE-17 | 611707.99  | 4414434.20 |
| PE-18 | 611651.87  | 4414506.33 |
| PE-19 | 611639.03  | 4414536.22 |
| PE-20 | 611613.79  | 4414568.51 |
| PE-21 | 611548.37  | 4414647.45 |
| PE-22 | 611503.35  | 4414686.46 |
| PE-23 | 611453.71  | 4414693.02 |
| PE-24 | 611447.63  | 4414755.07 |
| PE-25 | 611378.98  | 4414777.51 |

**LEYENDA**

--- PROPUESTA DE ZONA DE SERVICIO TERRESTRE DEL PUERTO

Ministerio de Transportes, Movilidad y Agenda Urbana

Autoridad Portuaria de Baleares

(Nota: Incluye modificaciones (a la propuesta aceptada inicialmente por el Consejo de Administración el 21-12-16 y revisada posteriormente e informada dicho Consejo en fechas 20-09-17 y 27-06-18) indicadas por Puertos del Estado en fecha 19-06-19 e informadas favorablemente por la Dirección de la APB el 3-07-19, y/o corrección de errores detectadas en dicha propuesta inicial. De estas últimas modificaciones se ha informado al Consejo de Administración de la APB con fecha 18 de septiembre de 2019. Recoge las observaciones realizadas por el Ministerio para la Transición Ecológica y el Reto Demográfico en su informe del 26/09/2022.

**PROPUESTA DE DEUP DEL PUERTO DE MAÓ**

-Documento Refundido (Julio-2023)-

**DELIMITACIÓN DE LA ZONA DE SERVICIO TERRESTRE PROPUESTA EN LA PRESENTE DEUP**

Nº de Expediente: **E.08-0078**

Escala: **1:2.000**

Fecha: **Julio 2023**

Plano Nº: **04** Hoja Nº: **08/08**

El Director: **Jorge Nasarre López**  
Ingeniero de C., C. y P.

Jefe del Área de Planificación e Infraestructuras: **Antonio Ginard López**  
Ingeniero de C., C. y P.

Jefe de Departamento de Planificación y Estrategia: **Ramón M. Montis Sánchez**  
Ingeniero de C., C. y P.

Jefe de División de Planificación Física e Interacción Puerto-Ciudad: **Joan Gili Mulet**  
Ingeniero de C., C. y P.

Aprobado en sesión del 14-06-23 Consejo de Administración de la Autoridad Portuaria de Baleares. LA SECRETARIA: **Mª Antonia Ginard Moll**  
Licenciada en Derecho